
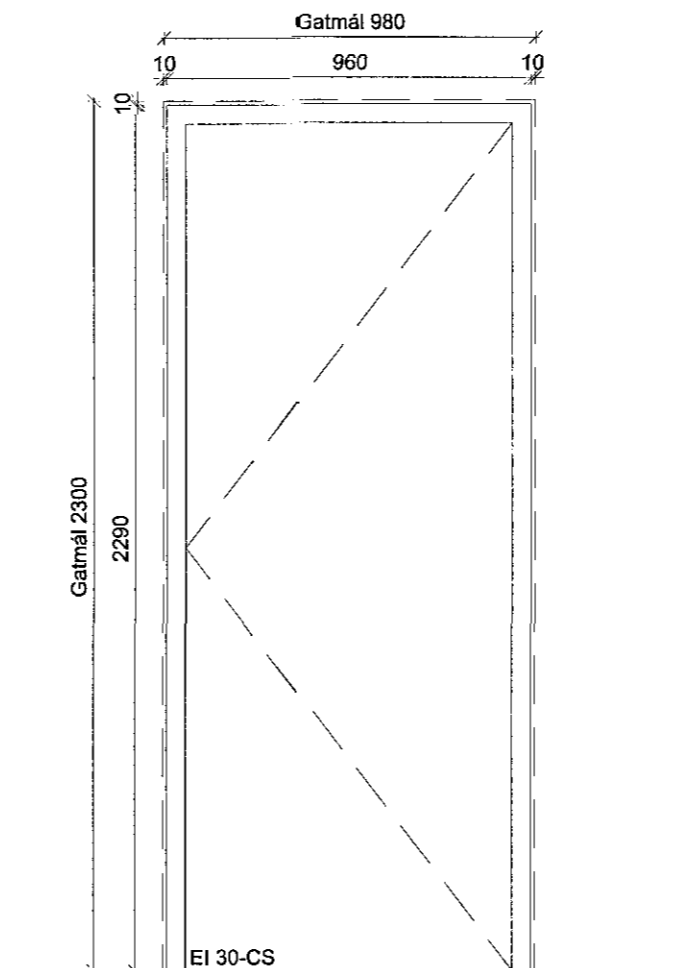


Samþykkt þann  
 22 JUN 2017  
 Byggingarfulltrúinn í Hlíðanvíði  
 F.h. Sigurður Steinar Jónsson

Öll mál og aðstæður athugist á staðnum fyrir smíði.

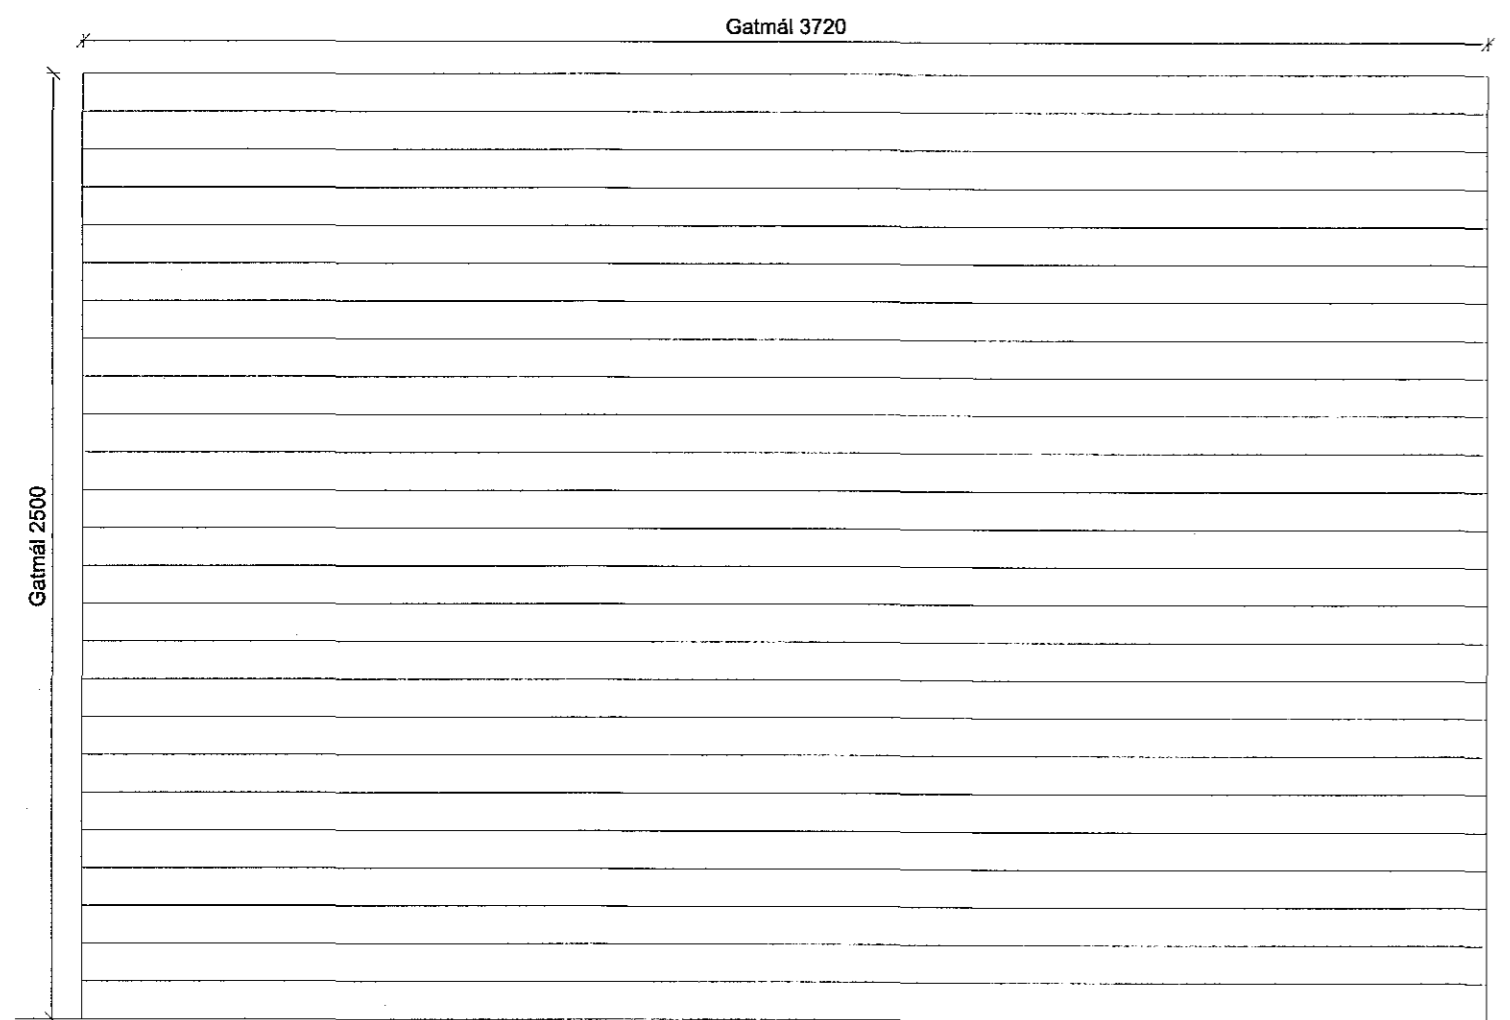

1  
30/02

Bílskúrshurð - 1 stk.  
 Ásýnd 1:20

2  
30/02

Bílskúrshurð EI 30-CS - 1 stk.  
 Ásýnd 1:20

Útg. Daga Skýring Yfaf. Br. af:

Klettahraun 23  
 Stækkun

Hurðir

Teiknað af: AH  
 Yfirfarid af: SG  
 Dagsetning: 14.5.2017  
 Mælikvarði: 1:20

Hallidór Guðmundsson 140548-2439  
 Freyri Frostason 170470-4869  
 Óðdur Kr. Fjárbjarnarson 230259-3229  
 Ragnar Auðunn Birgisson 230150-4499  
 Samúel Guðmundsson 011063-4039



Faxafn 9 108, Reykjavík kt: 440703 - 2590  
 Sími: 545 1600 thg@thg.is www.thg.is

16-058 **30-02**  
 Verknúmer Númer Útgáfa

Öll mál og aðstæður athugist á staðnum fyrir smíði. Öheimilt er að mæla upp af teikningum og THG arkitektum skal tilkynnt um ósamræmi og vafaatriði. Öll afnot og afritun teikningarinnar, að hluta til eða heild, er háð skriflegu leyfi höfunda.