
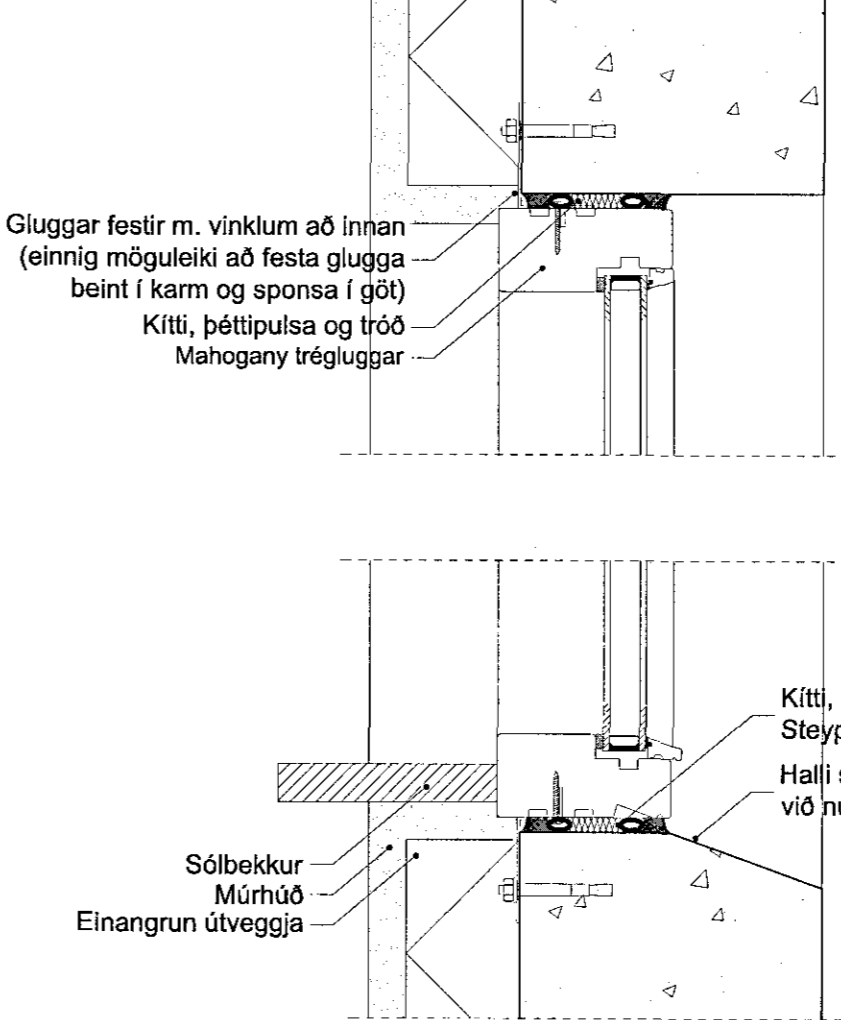
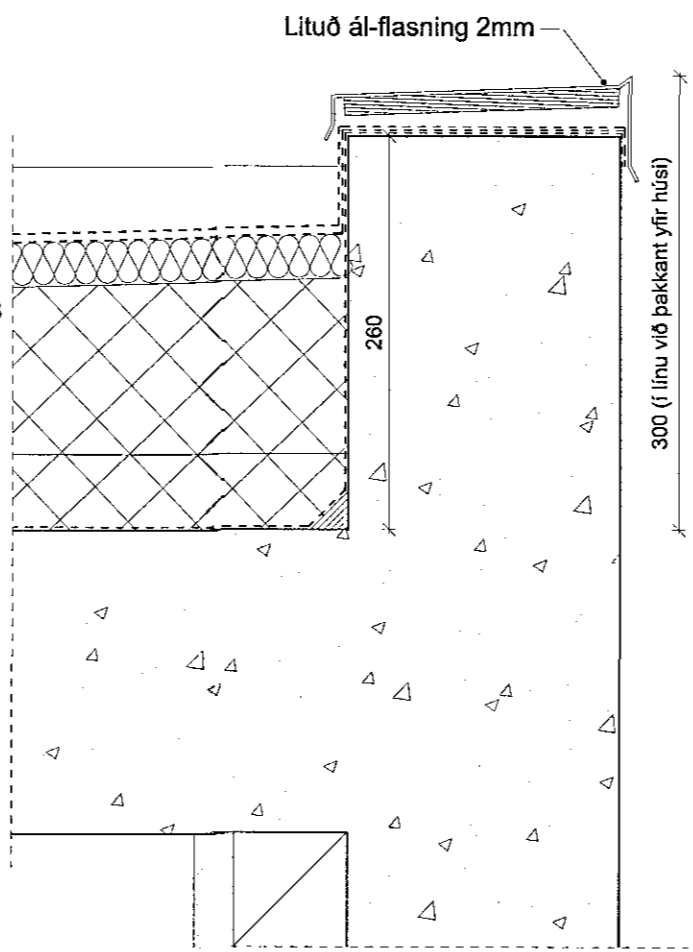


1
31/20

Þakkantur yfir borðstofu/skrifstofu
Lóðrétt hlutasniðing 1:5

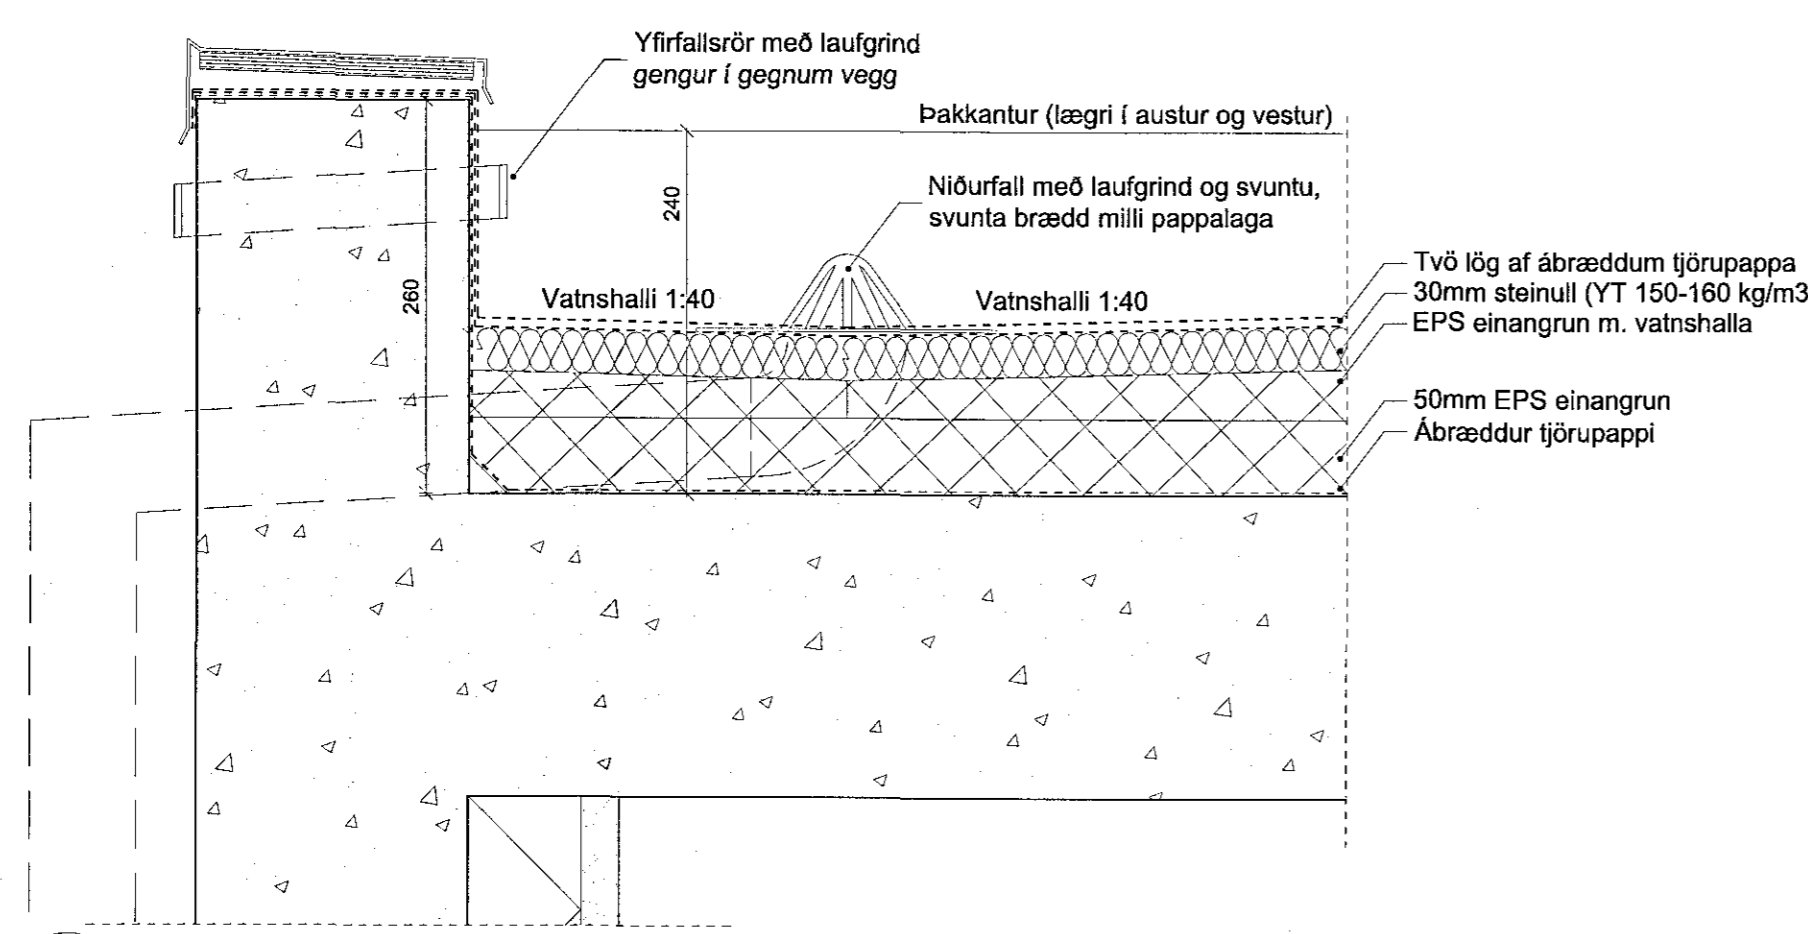

2
31/20

Frágangur bílskúrsþaks
Lóðrétt hlutasniðing 1:5

3
31/20

Gluggaísetning
Lóðrétt hlutasniðing 1:5

Útg.	Daga	Skýring	Br.áf.
Klettahraun 23 Stækkun			
Deili			
Teiknað af:	AH	Dagsetning:	16.4.2017
Yfirfarð af:	SG	Mælikvarði:	1:5
Halldór Guðmundsson 140548-2439 Eygr Frostason 170470-4869 Góður Kr. Finnþjarnarson 280259-3229 Ragnar Auðunn Birgisson 230160-4489 Samúel Guðmundsson 011063-4039			
THG ARKITEKTAR		Faxafn 9 108, Reykjavík kt: 440703 - 2590 Sími: 545 1600 thg@thg.is www.thg.is	
16-058	31-20		
Verknúmer	Númer	Útgáfa	

Öll mál og aðstæður athugist á staðnum fyrir smíði. Óheimilt er að mæla upp af teikningum og THG arkitektum skal tilkynnt um ósamræmi og vafaatriði. Öll afnot og afritun teikningarinnar, að hluta til eða heild, er háð skriflegu leyfi höfundu.