


Samþykkt þann
 22 JUN 2017
 Byggingarfulltrúinn í Hafnarfirði
 F.h. Sigróður Steinar Jónsson

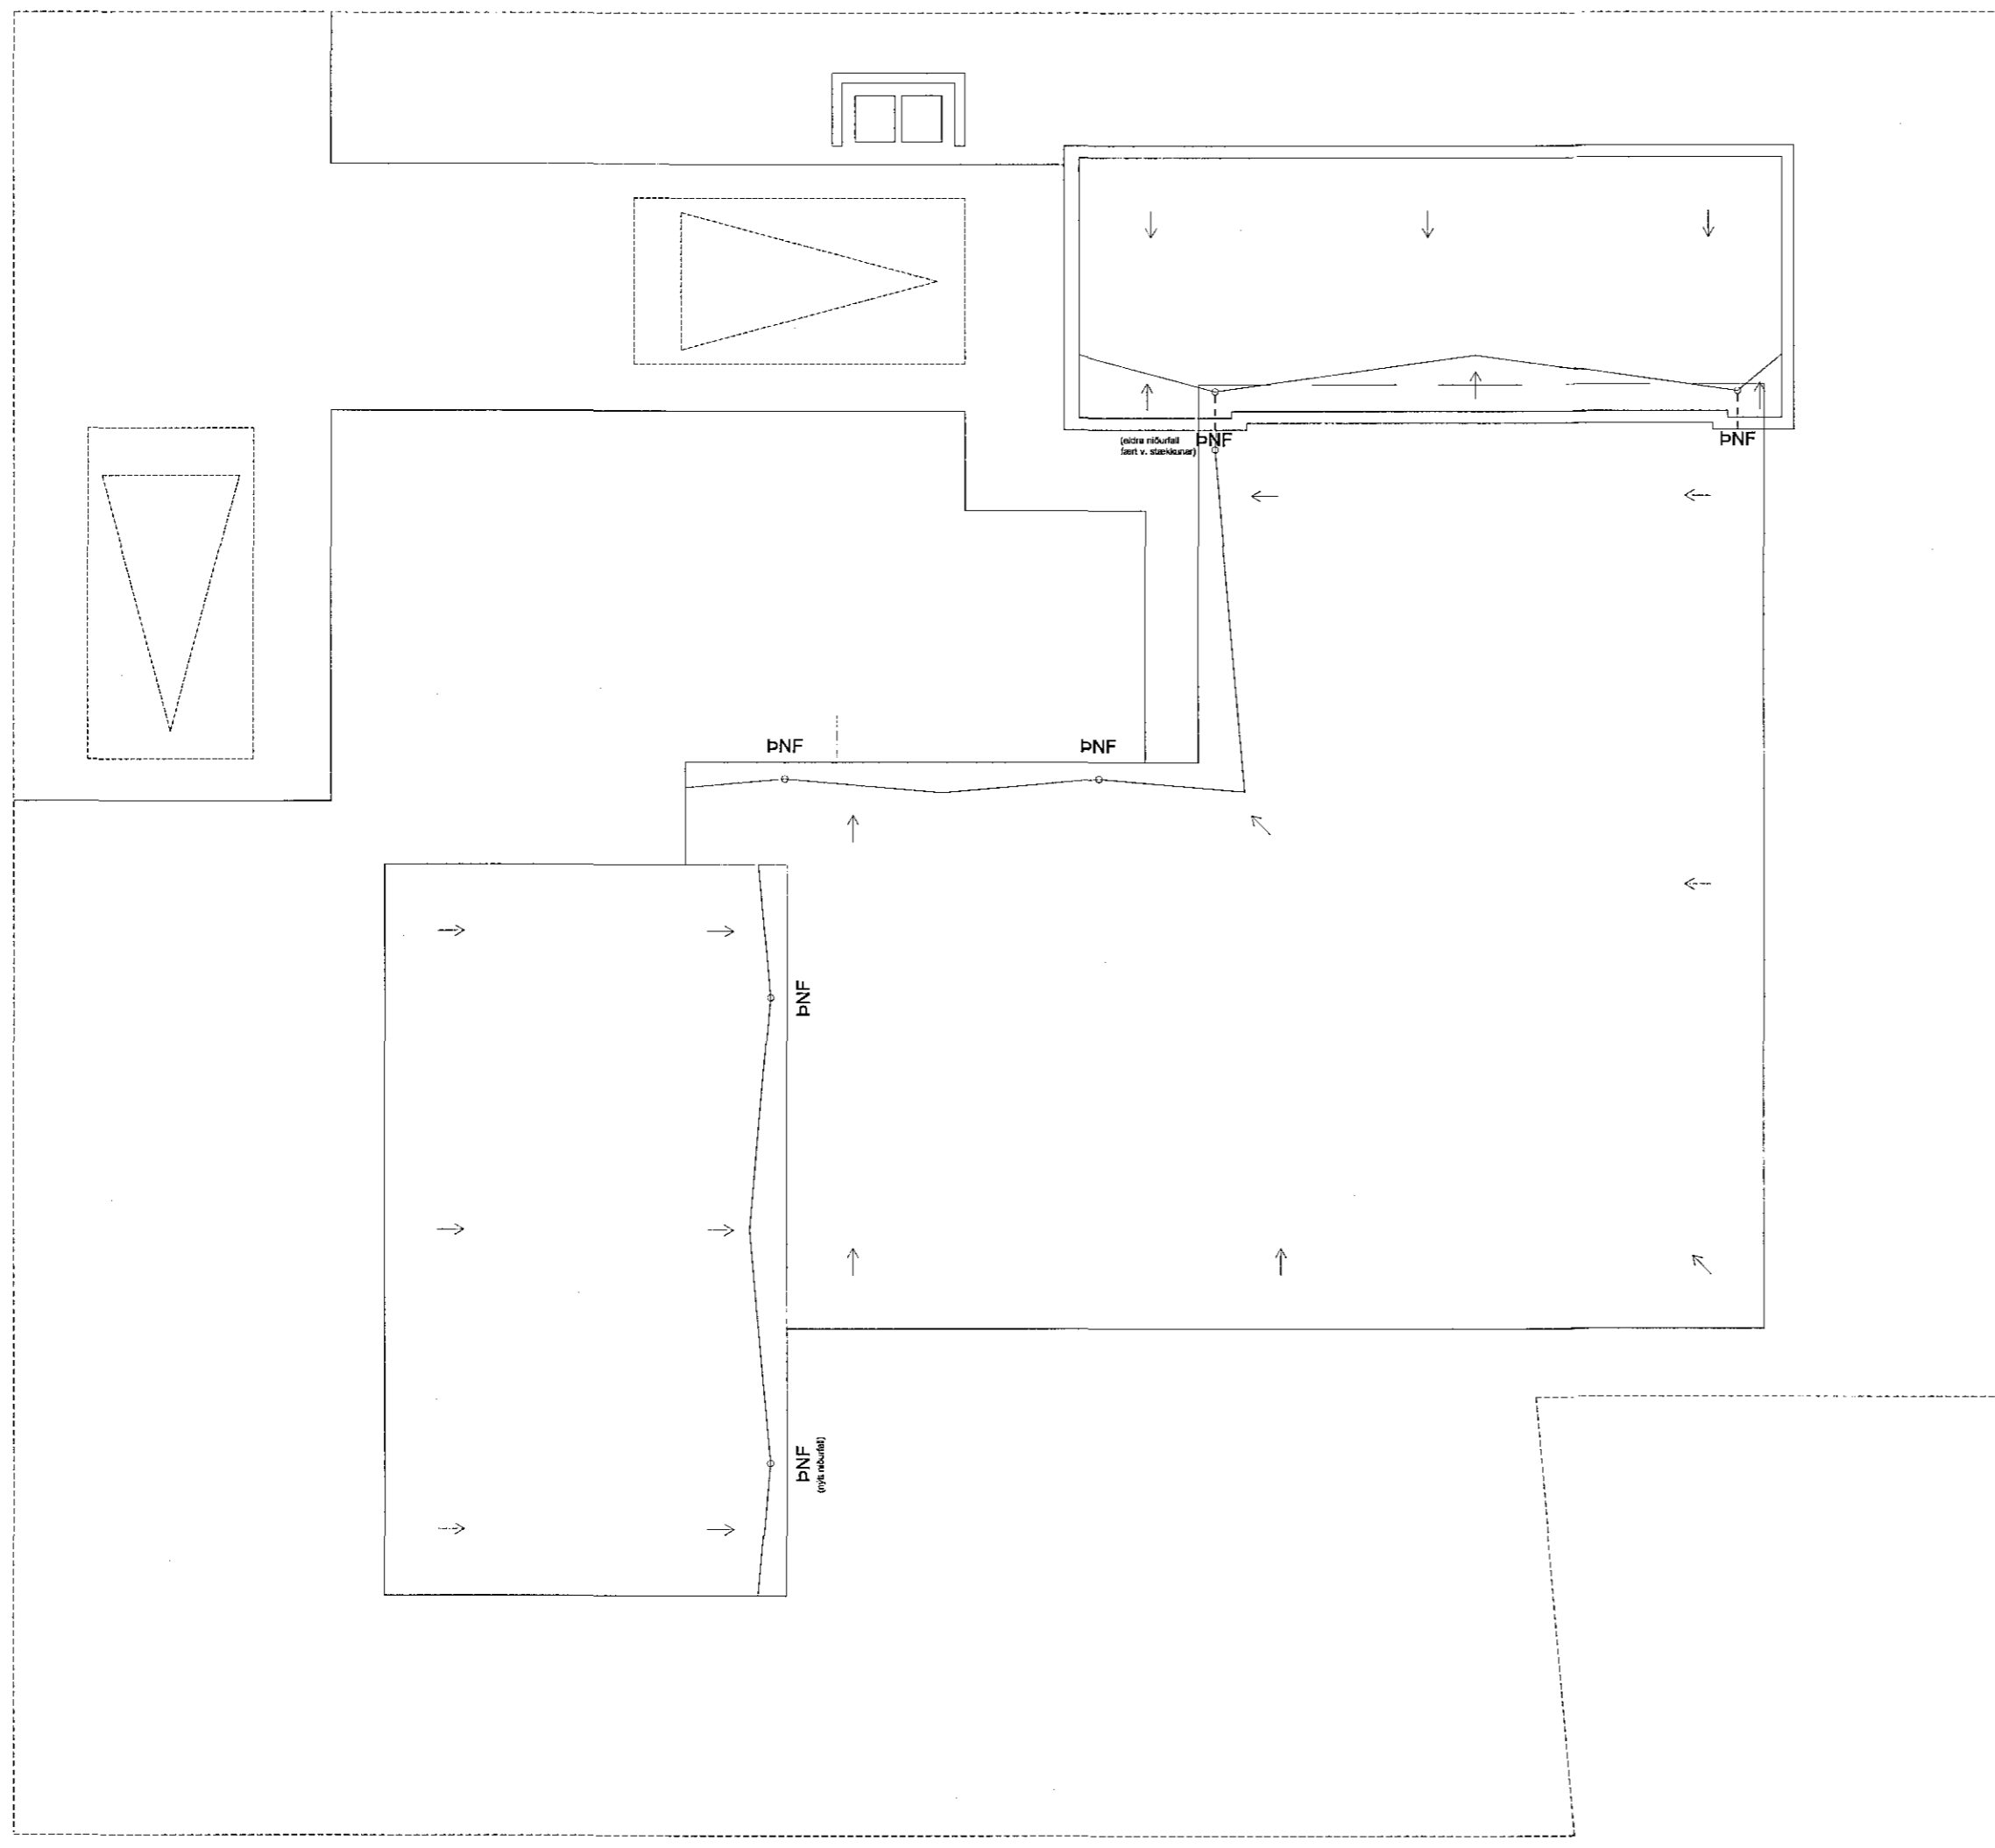

A
 27/01

Þakmynd
 Grunnmynd 1:100

Útg. Dags. Skýring Br. af:

Klettahraun 23
 Stækkun

Þakmynd

Teiknað af: AH Dagsetning: 1.5.2017
 Yfirfarið af: SG Mælikvarði: 1:100

Halldór Guðmundsson 140548-2439
 Freyja Frostason 170470-4889
 Óskur Kí Finnþjálfarnson 280259-3229
 Ragnar Auðunn Birgisson 230160-4499
 Samúel Guðmundsson 011063-4039



Faxafen 9 108, Reykjavík kt: 440703 - 2590
 sími: 545 1600 thg@thg.is www.thg.is

16-058 31-20
 Verknúmer Númer Útgáfa

Öll mál og aðstæður athugist á staðnum fyrir smíði. Óheimilt er að mæla upp af teikningum og THG arkitektum skal tilkynnt um ósamræmi og vafaatriði. Öll afnot og afritun teikningarinnar, að hluta til eða heild, er háð skriflegu leyfi höfundar.