



Samþykkt þann
 22 JUN 2017
 Byggingarfulltrúinn í Hafskartvíli
 F.h. Sigurður Steinar Jónsson

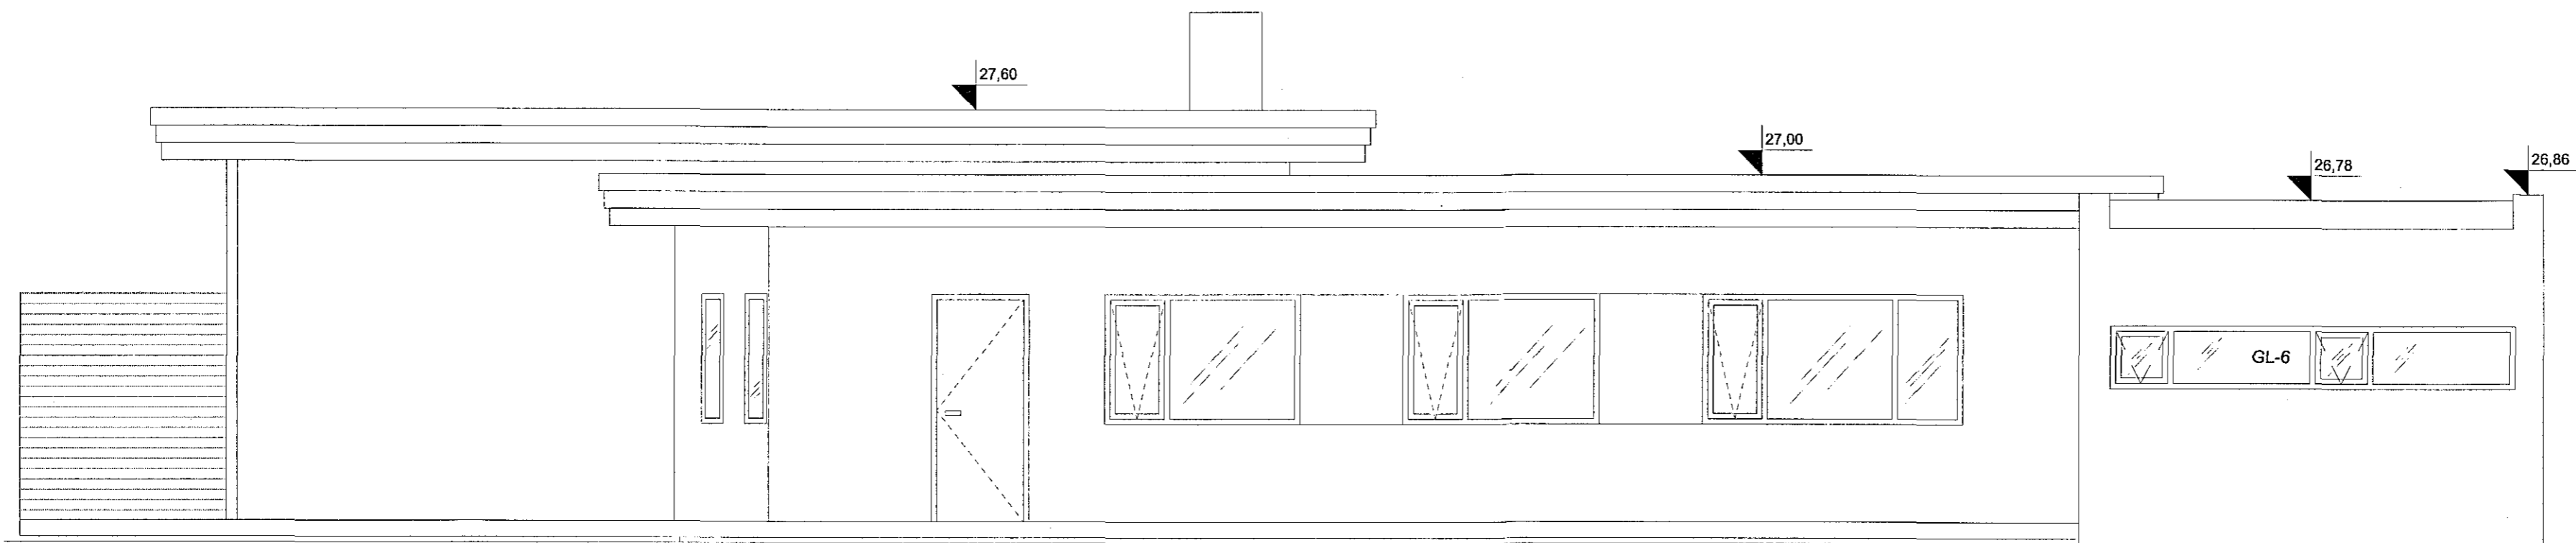

D
 20/31

Austur
 Útlit 1:50

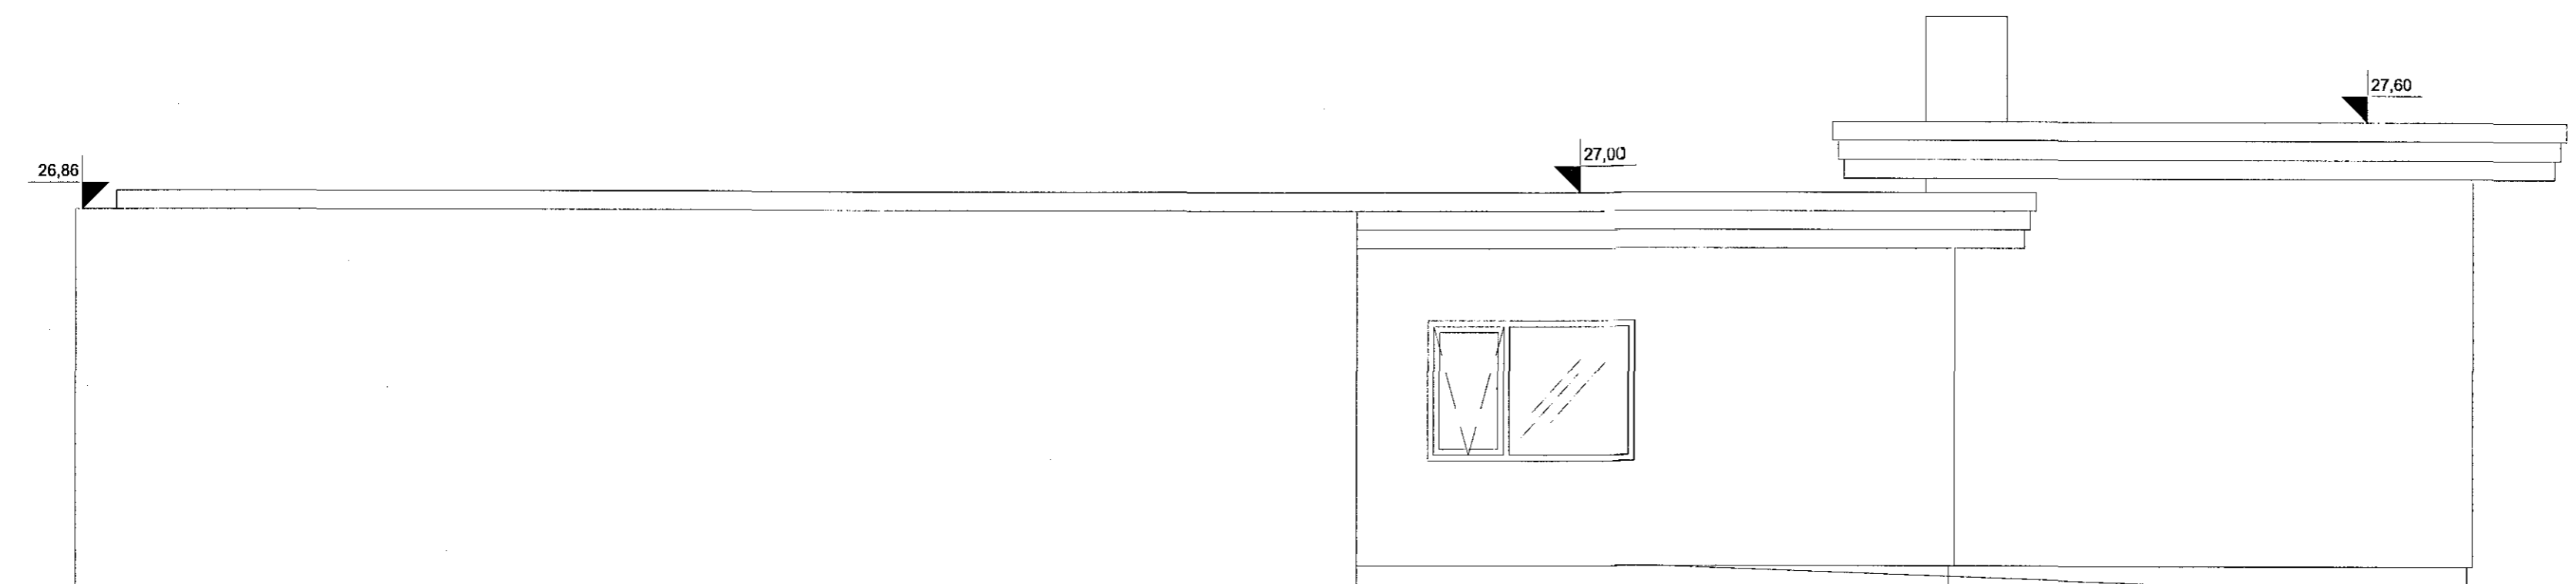

E
 20/31

Norður
 Útlit 1:50

Útg. Dags. Skýring Yfaf. Bréf.

Klettahraun 23
 Stækkun

Útlit

Teiknað af: AH, EHH
 Yfirfarð af: SG
 Dagsetning: 9.8.2017
 Mælikvarði: 1:50

Halldór Guðmundsson 140548-2439
 Frey Frostason 170470-4869
 Oddur Kr. Finnbjarnarson 280259-3229
 Ragnar Auðunn Birgisson 230160-4499
 Samúel Guðmundsson 011083-4039

THG ARKITEKTAR

Faxafn 9 108, Reykjavík kt 440703 - 2590
 Sími: 645 1600 thg@thg.is www.thg.is

Öll mál og aðstæður athugist á staðnum fyrir smíði. Óheimilt er að mæla upp af teikningum og THG arkitektum skal tilkynnt um ósamræmi og vafaatriði. Öll afnot og afritun teikningarinnar, að hluta til eða heild, er háð skriflegu leyfi höfundar.

16-058 20-31
 Verknúmer Númer Útgáfa