



Samþykkt þann
 22 JUN 2017
 Byggingarfulltrúinn í Halmstovu
 F.h. Sigurður Steinar Jónsson

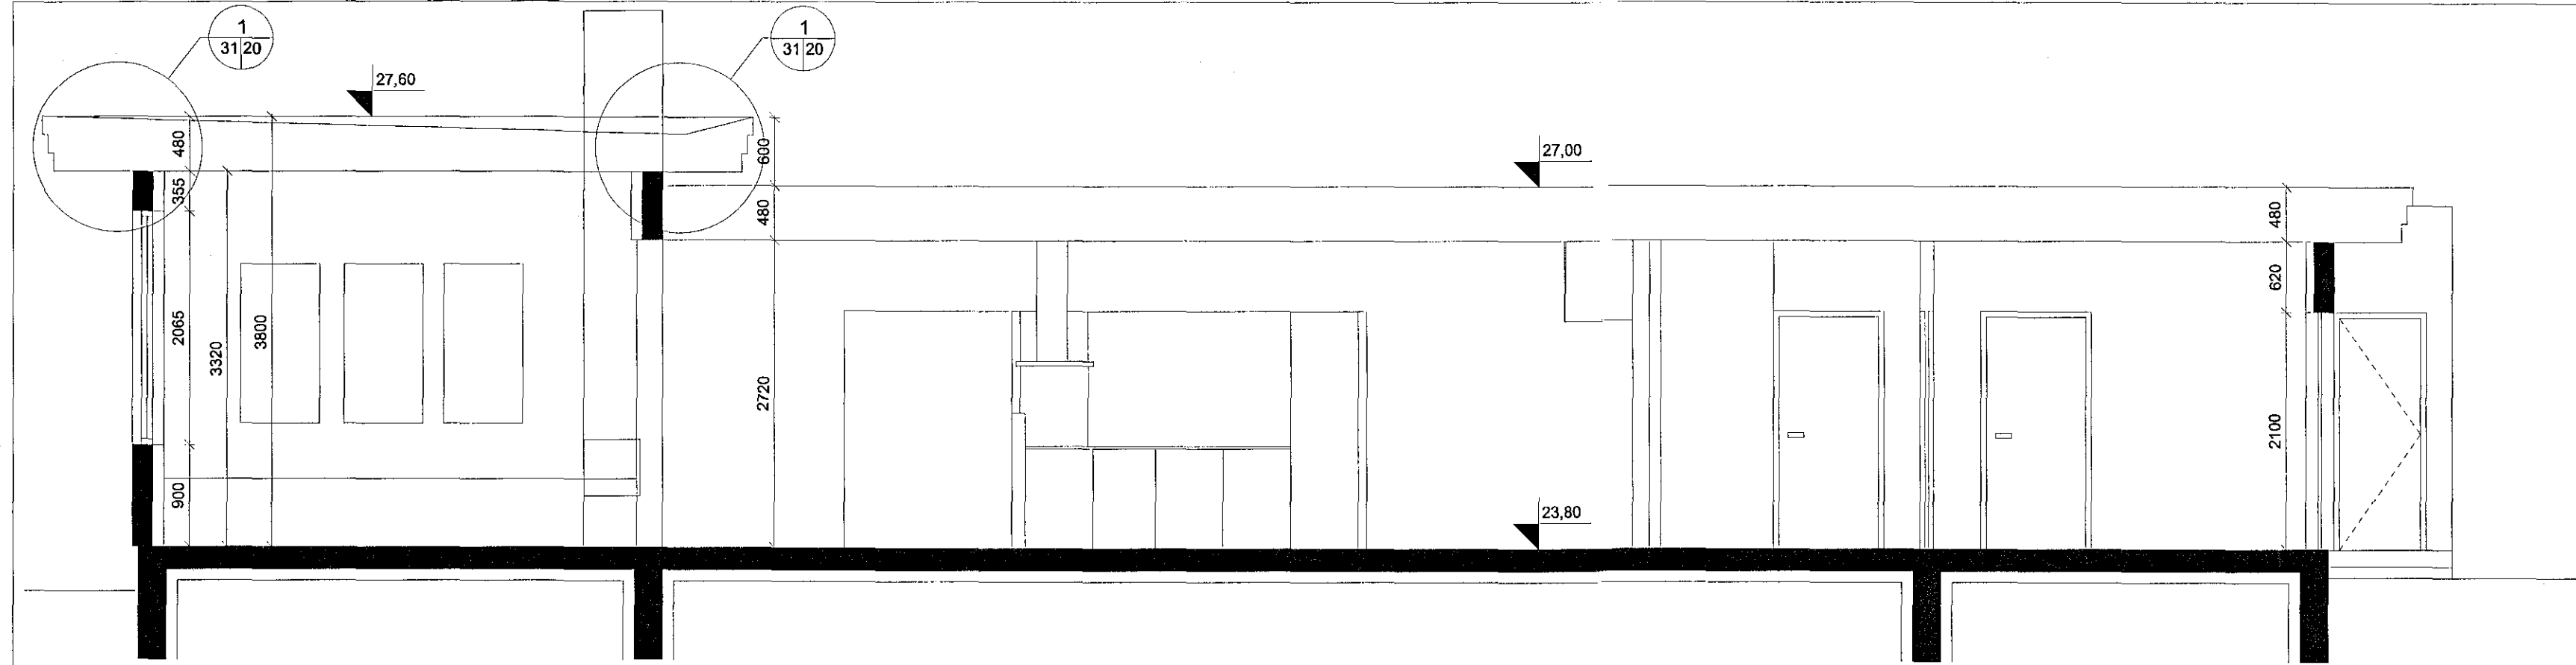

Snið A-A
 Hlutasneiðing 1:50



Snið B-B
 Hlutasneiðing 1:50

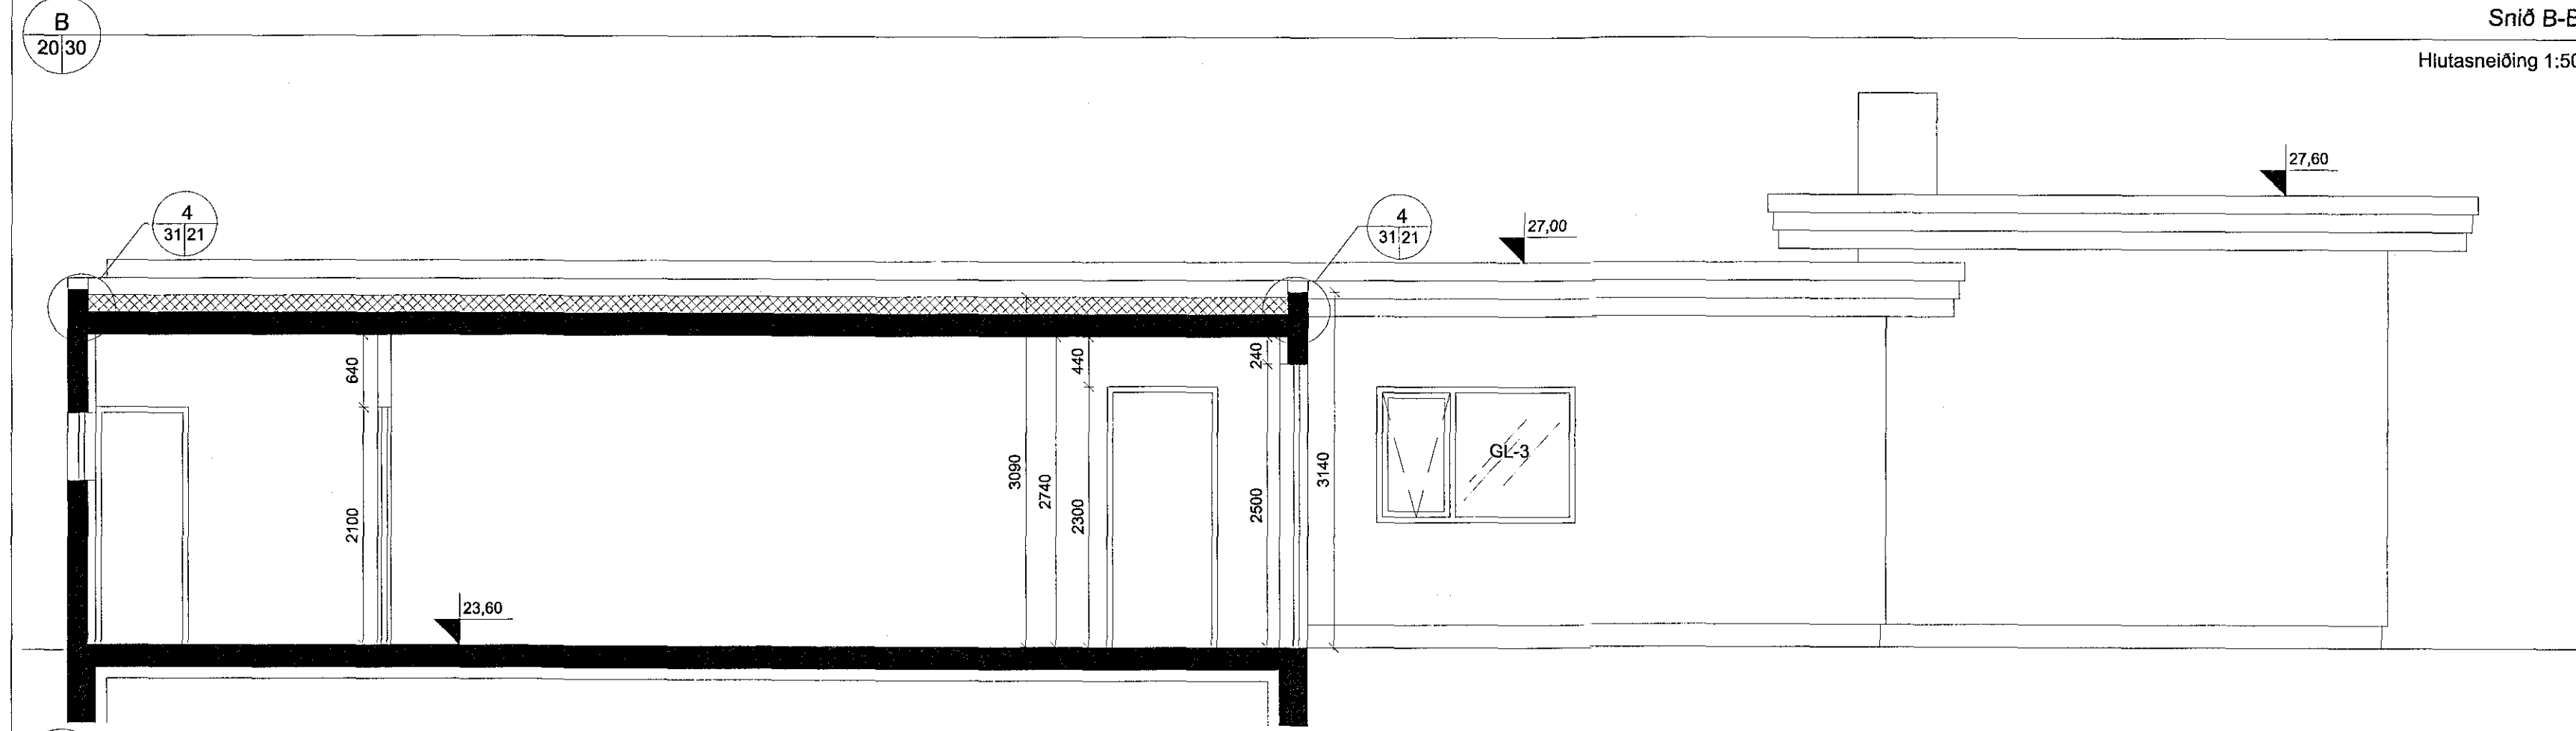

Snið C-C
 Hlutasneiðing 1:50

Öll máli og aðstæður athugist á staðnum fyrir smíði. Óheimill er að mæla upp af teikningum og THG arkitektum skal tilkynnt um ósamræmi og vafaatriði. Öll afnot og afritun teikningarinnar, að hluta til eða heild, er háð skriflegu leyfi höfundar.

Útg. Daga. Skýring Yf.af. Br.af.

Klettahraun 23
 Stækkun

Sneiðingar

Teiknað af: AH, EHH Dagssetning: 9.8.2017
 Yfirfarið af: SG Mælikvarði: 1:50

Halldór Guðmundsson 140548-2439
 Freyr Frostason 170470-4869
 Óðdur Kr. Finnbjarnarson 280259-3229
 Ragnar Auðunn Birgisson 230160-4499
 Sæmiel Guðmundsson 011063-4039

THG ARKITEKTAR

Fasafn 9 108, Reykjavík Sí: 440703 - 2590
 Sími: 545 1600 thg@thg.is www.thg.is

16-058 **20-30**
 Verknúmer Númer Útgáfa