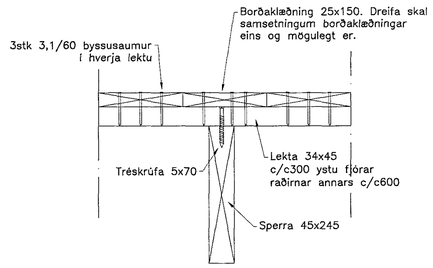

Negling borðaklæðningar og lekta á sperrur
Mkv: 1:5

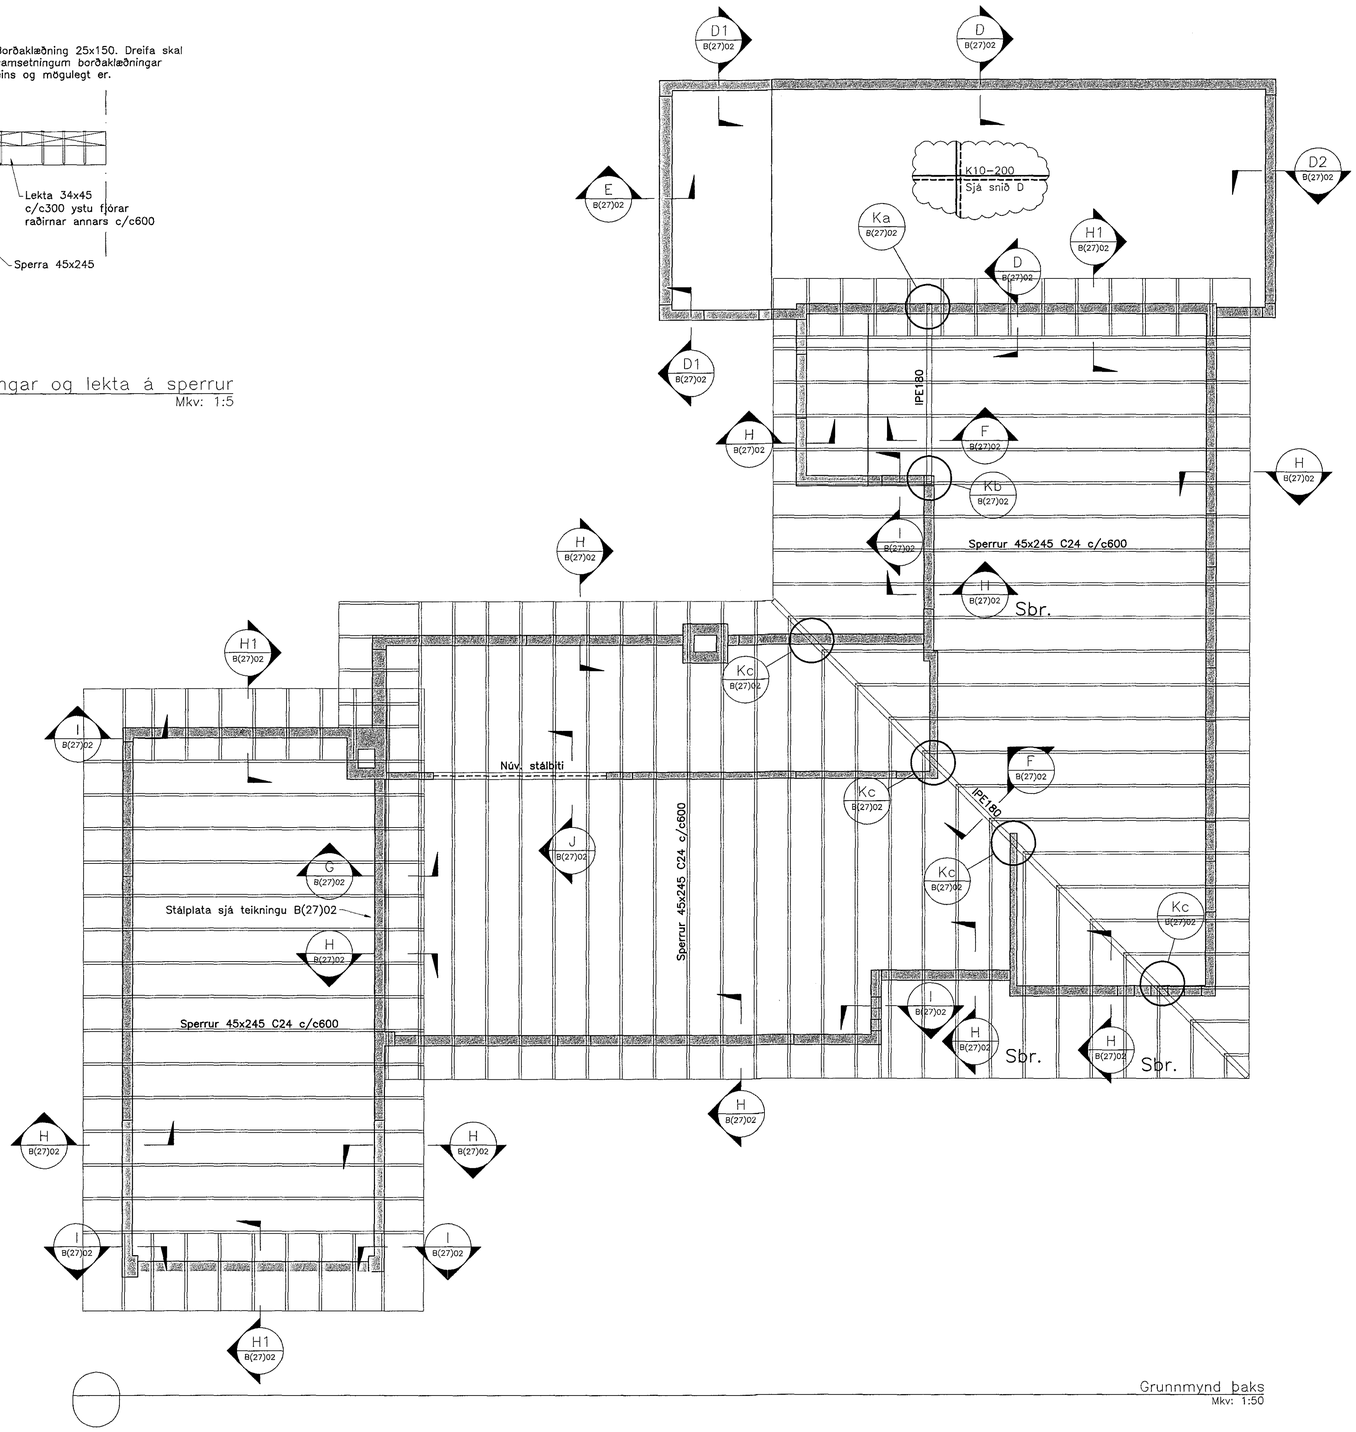

Grunnmynd þaks
Mkv: 1:50

Samþykkt þann
22 JÚN 2017
Byggingarfulltrúinn í Hafnarfirði
F.h. Sigurður Steinar Jónsson

Áritun samræmingarhönnuðar:

Skýringar:

1	Framkvæmdarteikning	12.06.17	HJE
△	Breytingar:	Dags.:	Hö.:

HNIT VERKFRÆÐISTOFA
Háaleitisbraut 58–60
108 Reykjavík
Sími: 570–0500
Fax: 570–0503
www.hnit.is

Hannað: HJE	Teiknað: JPG	Yfirfarið: HJE

Tölvuskrá: B(27)01.DWG

Kt.: 131167-5479 Dags.: 12.06.2017
Samþykkt:

Klettahraun 23
Hafnarfjörður
Stækkun
Burðarþol
Grunnmynd þaks

Verk nr.: 17242	Frumst. blaðs: A1	Teikn. nr.:	Útg.:
Mkv.: 1:50 1:5		B(27)01	1

12. jún. 2017 12:18:19
V:\2017\2XX\17242\08-TEIKNINGAR\04-HÖNNUNARSKRÁR\B(27)01.DWG