



06.01.17/1611439

BYGGINGAFULLTRÚI

Samþykkt þann
21 JUN 2017
Byggingarfulltrúinn í Hafnarfirði
F.h. Sigurður Steinar Jónsson

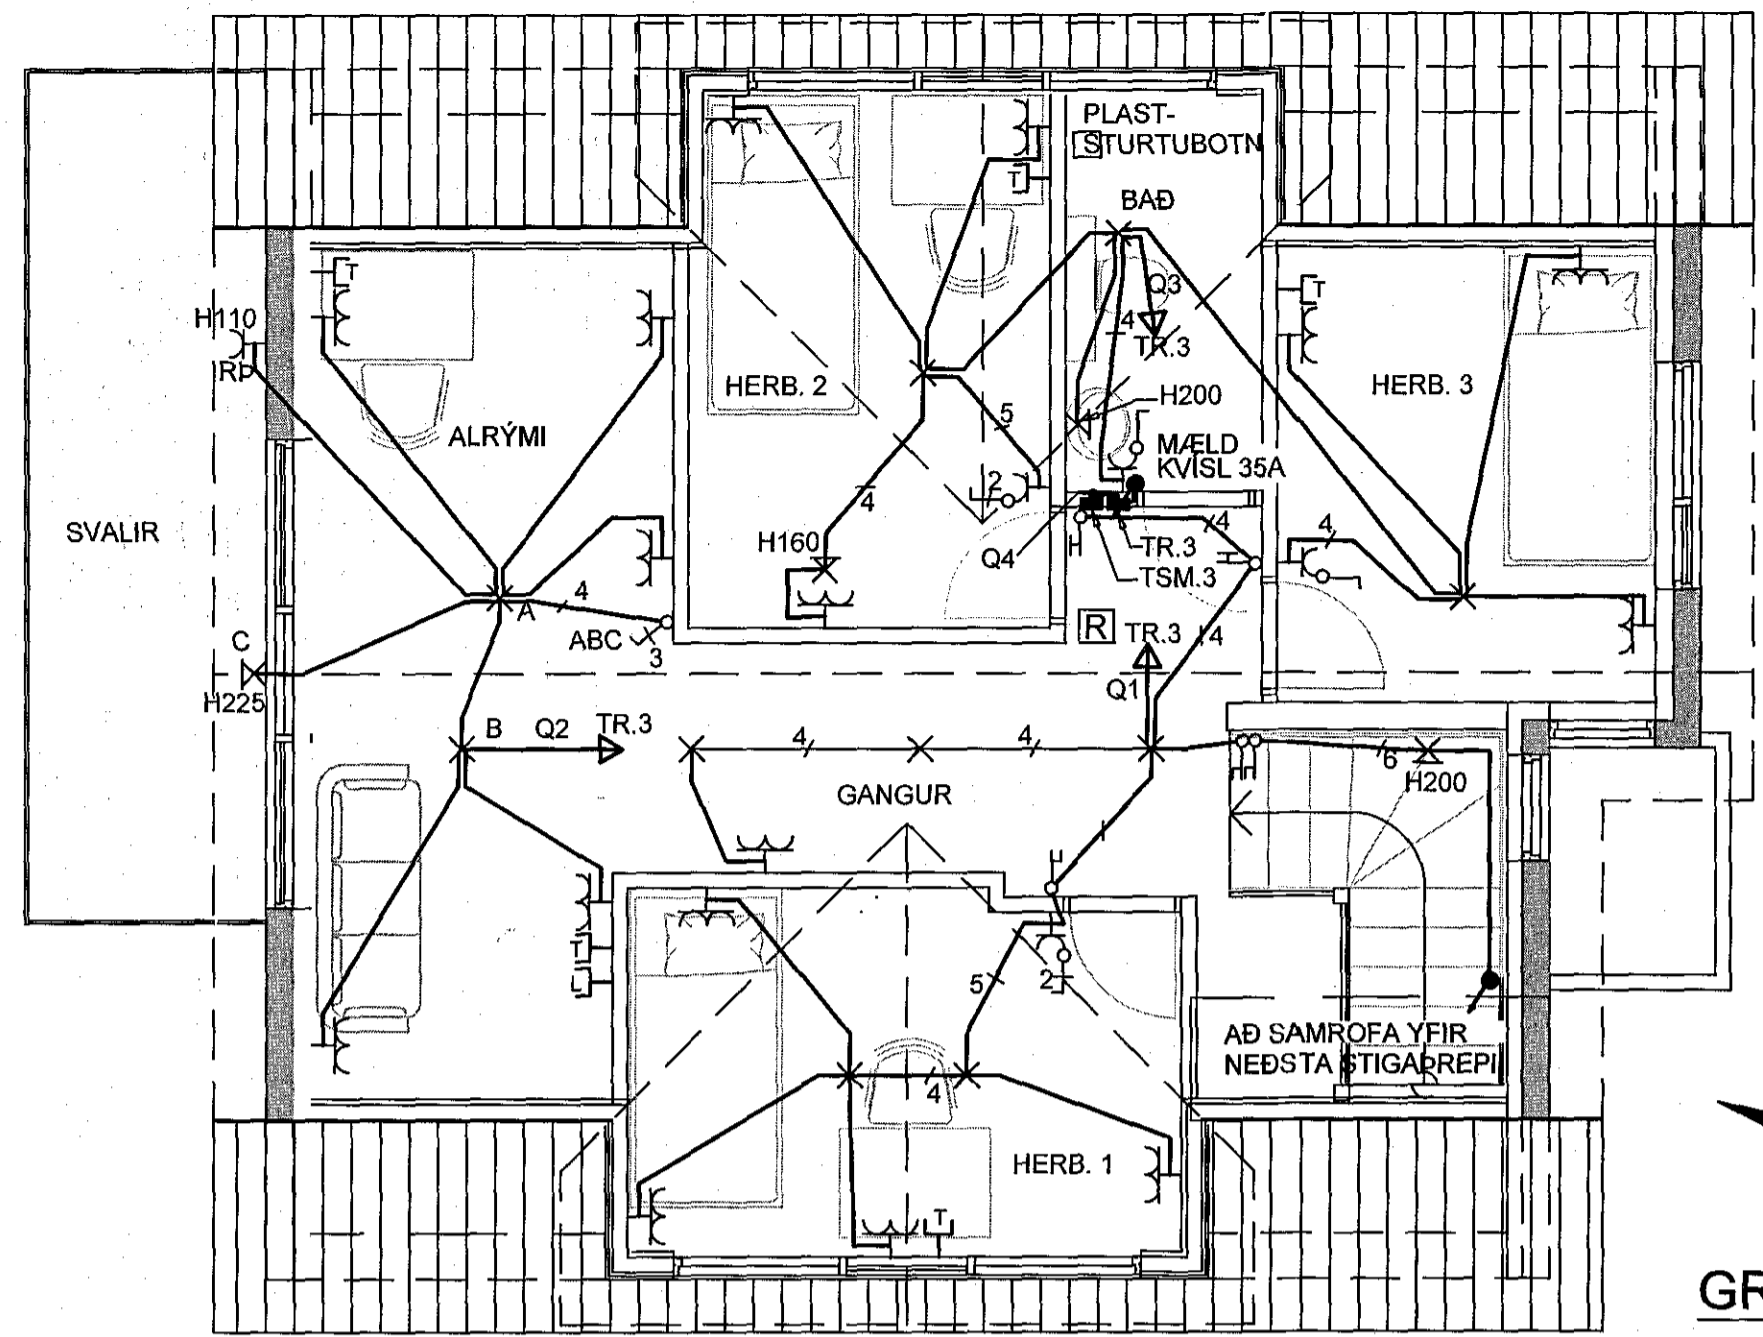

GRUNNMYND LÁGSPENNA MKV 1:50

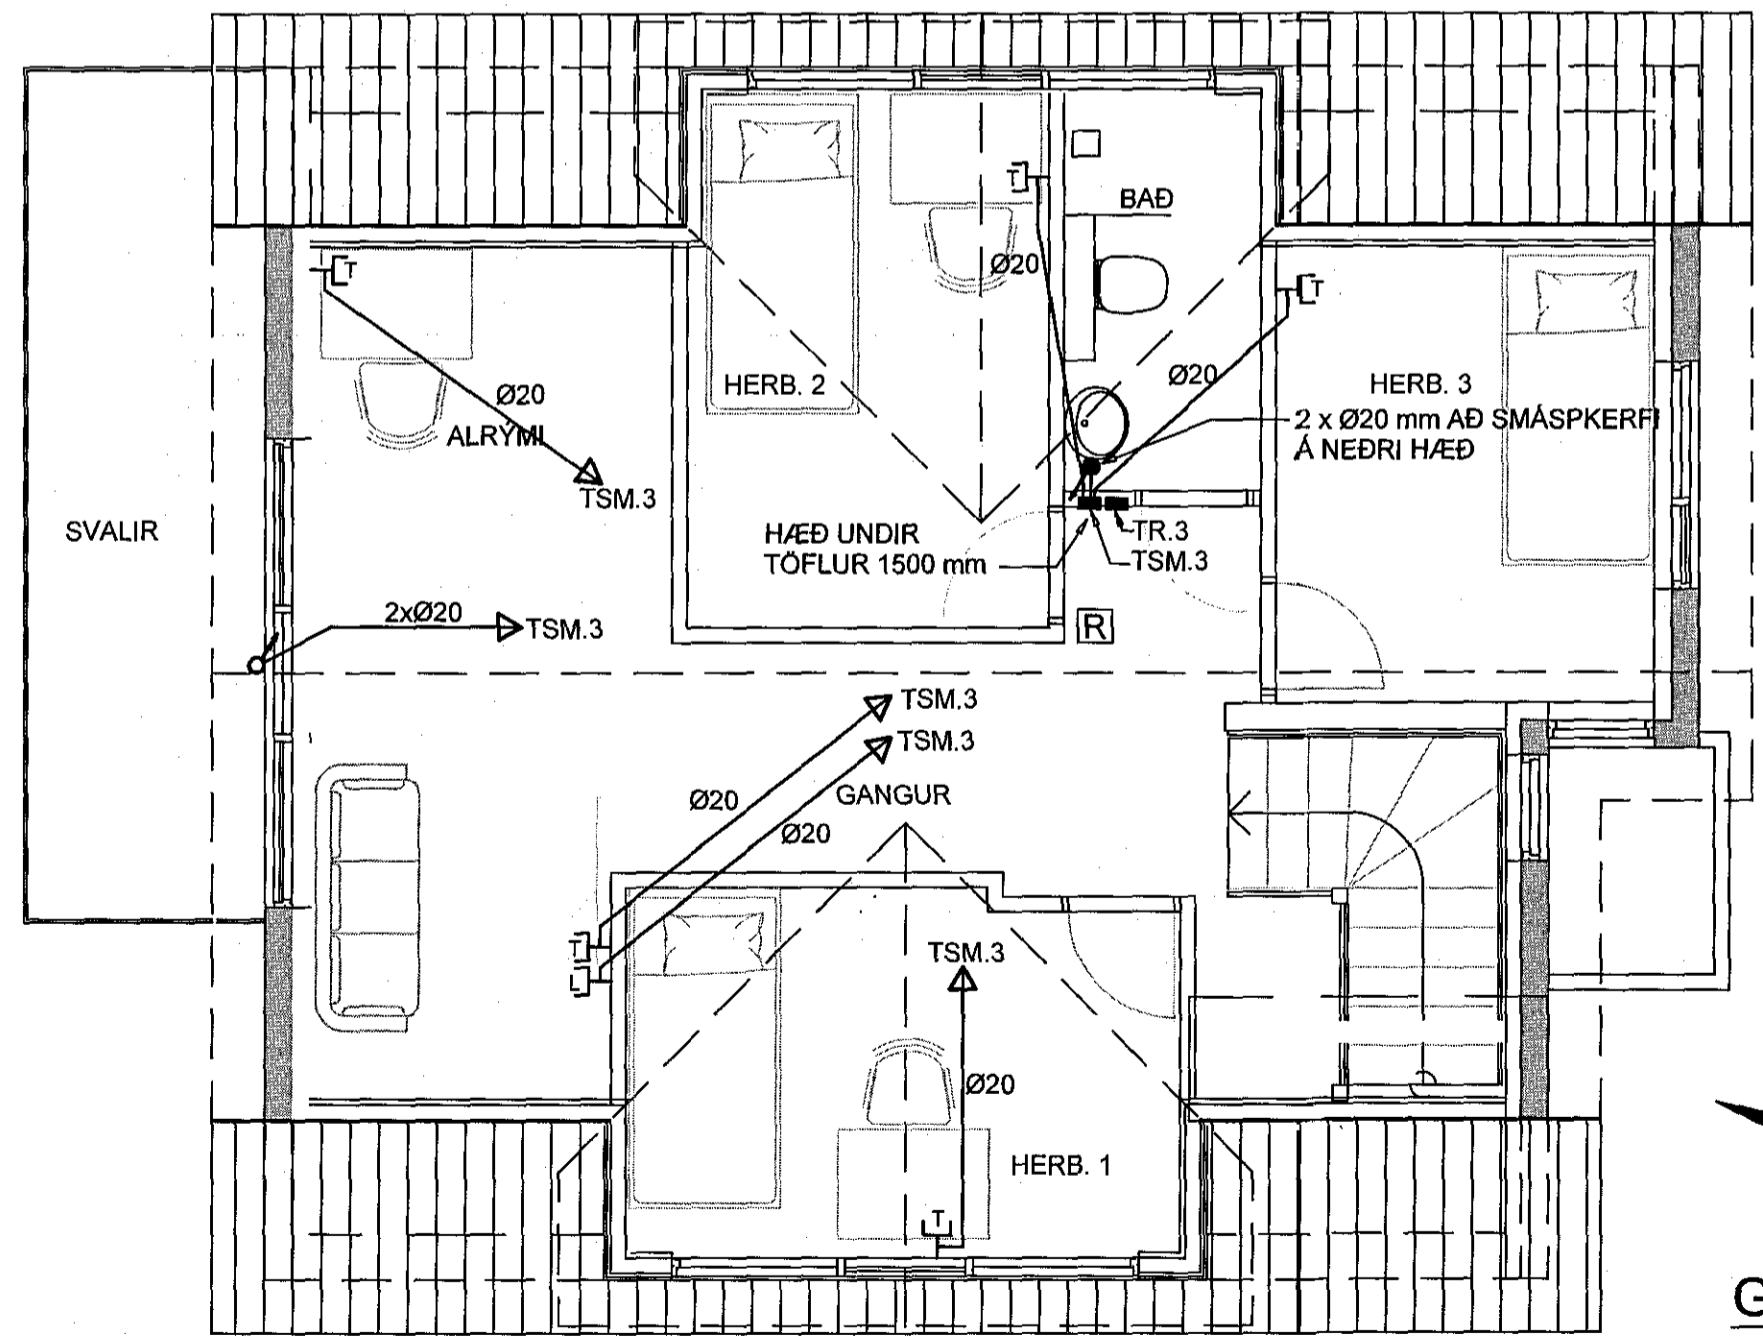

GRUNNMYND SMÁSPENNA MKV 1:50

SKÝRINGAR

- TVÓFALDUR TENGILL
- TENGILL
- FJÓLDI
- ROFI
- SAMROFI
- KROSSROFI
- LJÓSDEYFIR
- LÖGN UPP
- LÖGN NIÐUR
- LÖGN GEGNUM HÆÐ
- VÍRAFJÓLDI
- JARÐTENGING
- TÓFLUSKÁPUR
- LOFTNETSTENGILL (COAXSTR.) H20 cm
- TÖLVUTENGILL (CAT-STR.) H20 cm

Gefin hæðarmál eru frá fullfrágengnu gólfi að miðri dós
Hæð rofa 1100mm
Hæð tengils við rofa er í rofahæð
Hæð tengla 200mm frá gólfi.
Hæð veggjóna 1600mm
Málstraumur rofa er 10A og tengla 16A
Allar lagnir fyrir lýsingu er rör $\varnothing 16$ mm með vír 3 x 1,5 q
T er tölvukerfi hæð tengla 200mm
L er loftnetskerfi hæð tengla 200mm
Hæðir á grunnmynd eru í cm. (H60 = hæð 600 mm.)
Allar lagnir og allur búnaður uppfylli reglugerð um raforkuvirki og ákvæði í Staðal ÍST 200

NEMA ANNARS SÉ GETIÐ Á UPÐRÁTTUM

Aðalhönnuður Haukur Ásgeirsson verkfræðingur
Kennitala: 301255 4629

Br.	Dags.	Breyting	Br.	Sp.

ÖLDUGATA 33, HAFNARFIRÐI
STÆKKUN, RISHÆÐ BYGGÐ Á HÚSIÐ
RAFLAGNIR
GRUNNMYNDIR LÁGSP. OG SMÁSP.

RAFLAGNATEIKNINGAR
Magnús Siguroddsson rafmagnstæknifr.
Löggildur raflagnahönnuður, Sóltúni 28,
105 Reykjavík. Kt. 011241 7519,
Tp: mgs@ljostækni.is Sími: 896 0559

Hannað: MS	Teknað: MS	Yfirfarið: MS
Samþykkt: <i>Magnús Siguroddsson</i>		Kt.: 011241 7519
Tölvuskra: DRIF LT\2016\LVerk\Útgefin-gögn\Yrnis-verk\Öldug33		
Mkv. 1:50	Blástarb: A2	
Dags 03.01.2017	Nr: LT211216	1 af 2