
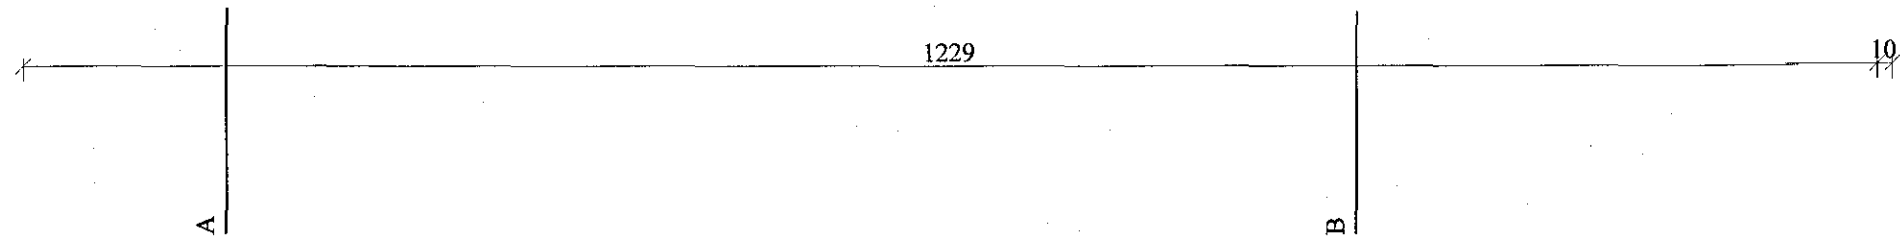
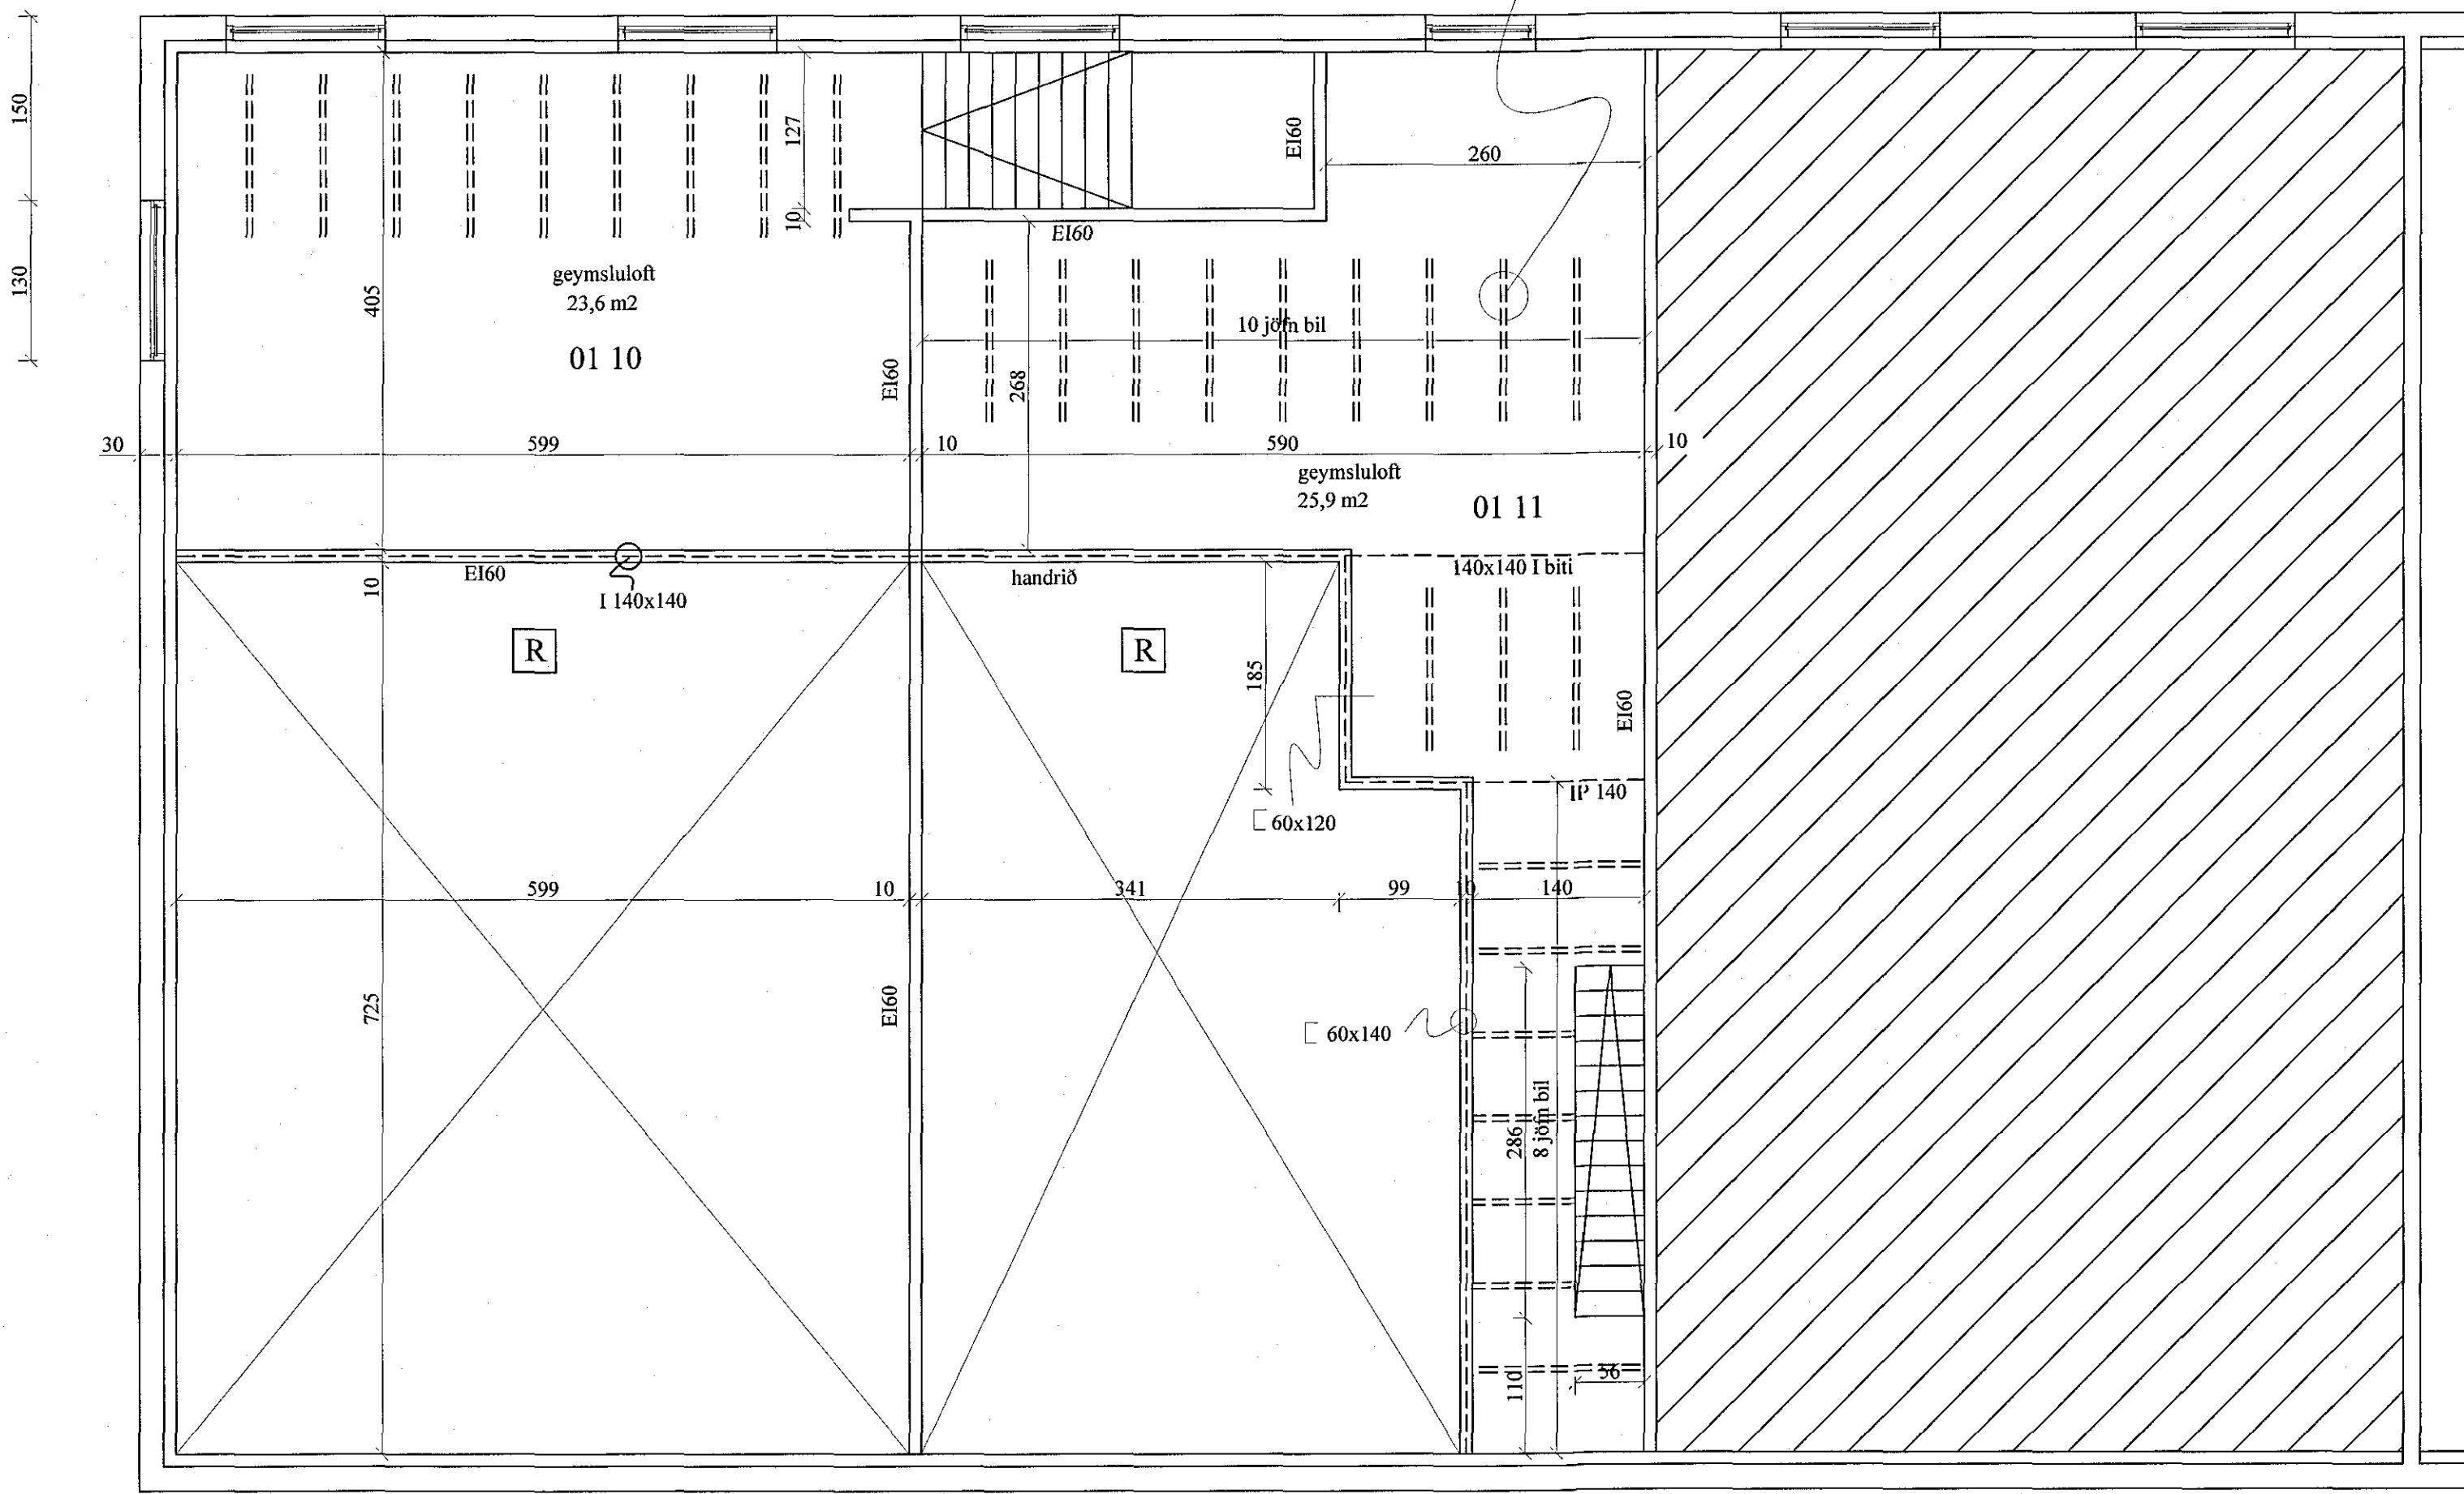


211218 1503100

Samþykkt þann  
 21 JUN 2017  
 Byggingarfulltrúinn í Hafnarvík  
 F.h. Sigurður Steinar Jónsson

Milliloft: Bitar 45x145 m.á.m. 60 sm  
 10 sm einangrun  
 2 mm vír strengdur undir einangrun  
 2x12 mm gífsplötur eða sambærilegt  
 Allar klæðningar í fl. I

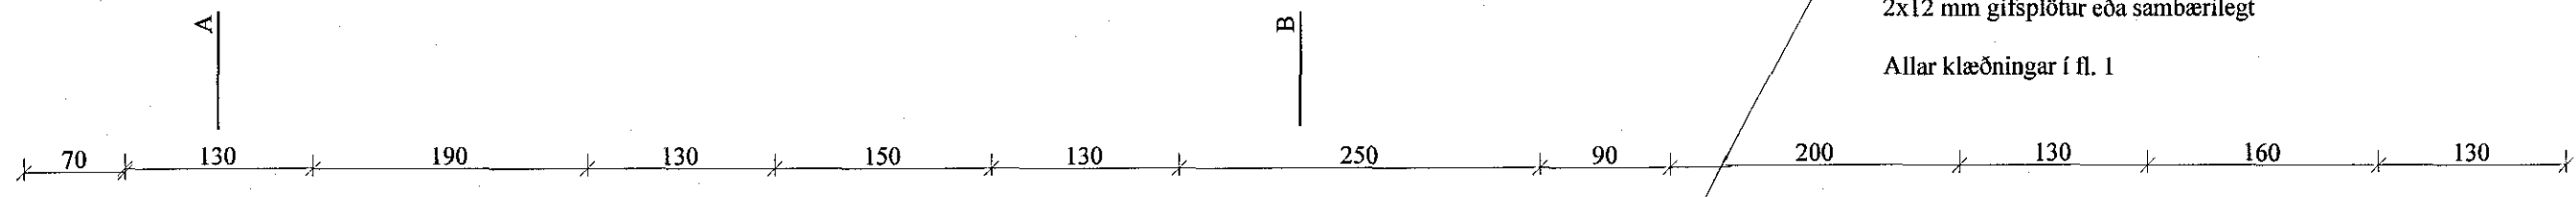

2. hæð

*Einar V. Tryggvasson*  
 Einar V. Tryggvasson arkitekt Miðdal 271 Mosfellsbær  
 Kt. 170242 4599 Sími 863-0020 e-mail evt@vortex.is

**Rauðhella 10**  
 Verk EVA  
 Hannað IVE  
 Teiknað Grummynd 2. hæð  
 Heiti 1:50  
 Kvarði 27.11.16  
 Dags