


Snið A-A

Þak: Bárújám
 Þakpappi
 Þakklæðning
 Loftbil
 Þakull - 2mm vír strengdur undir einangrun
 Rakaspetra
 Klæðning t.d. 12 mm gífs

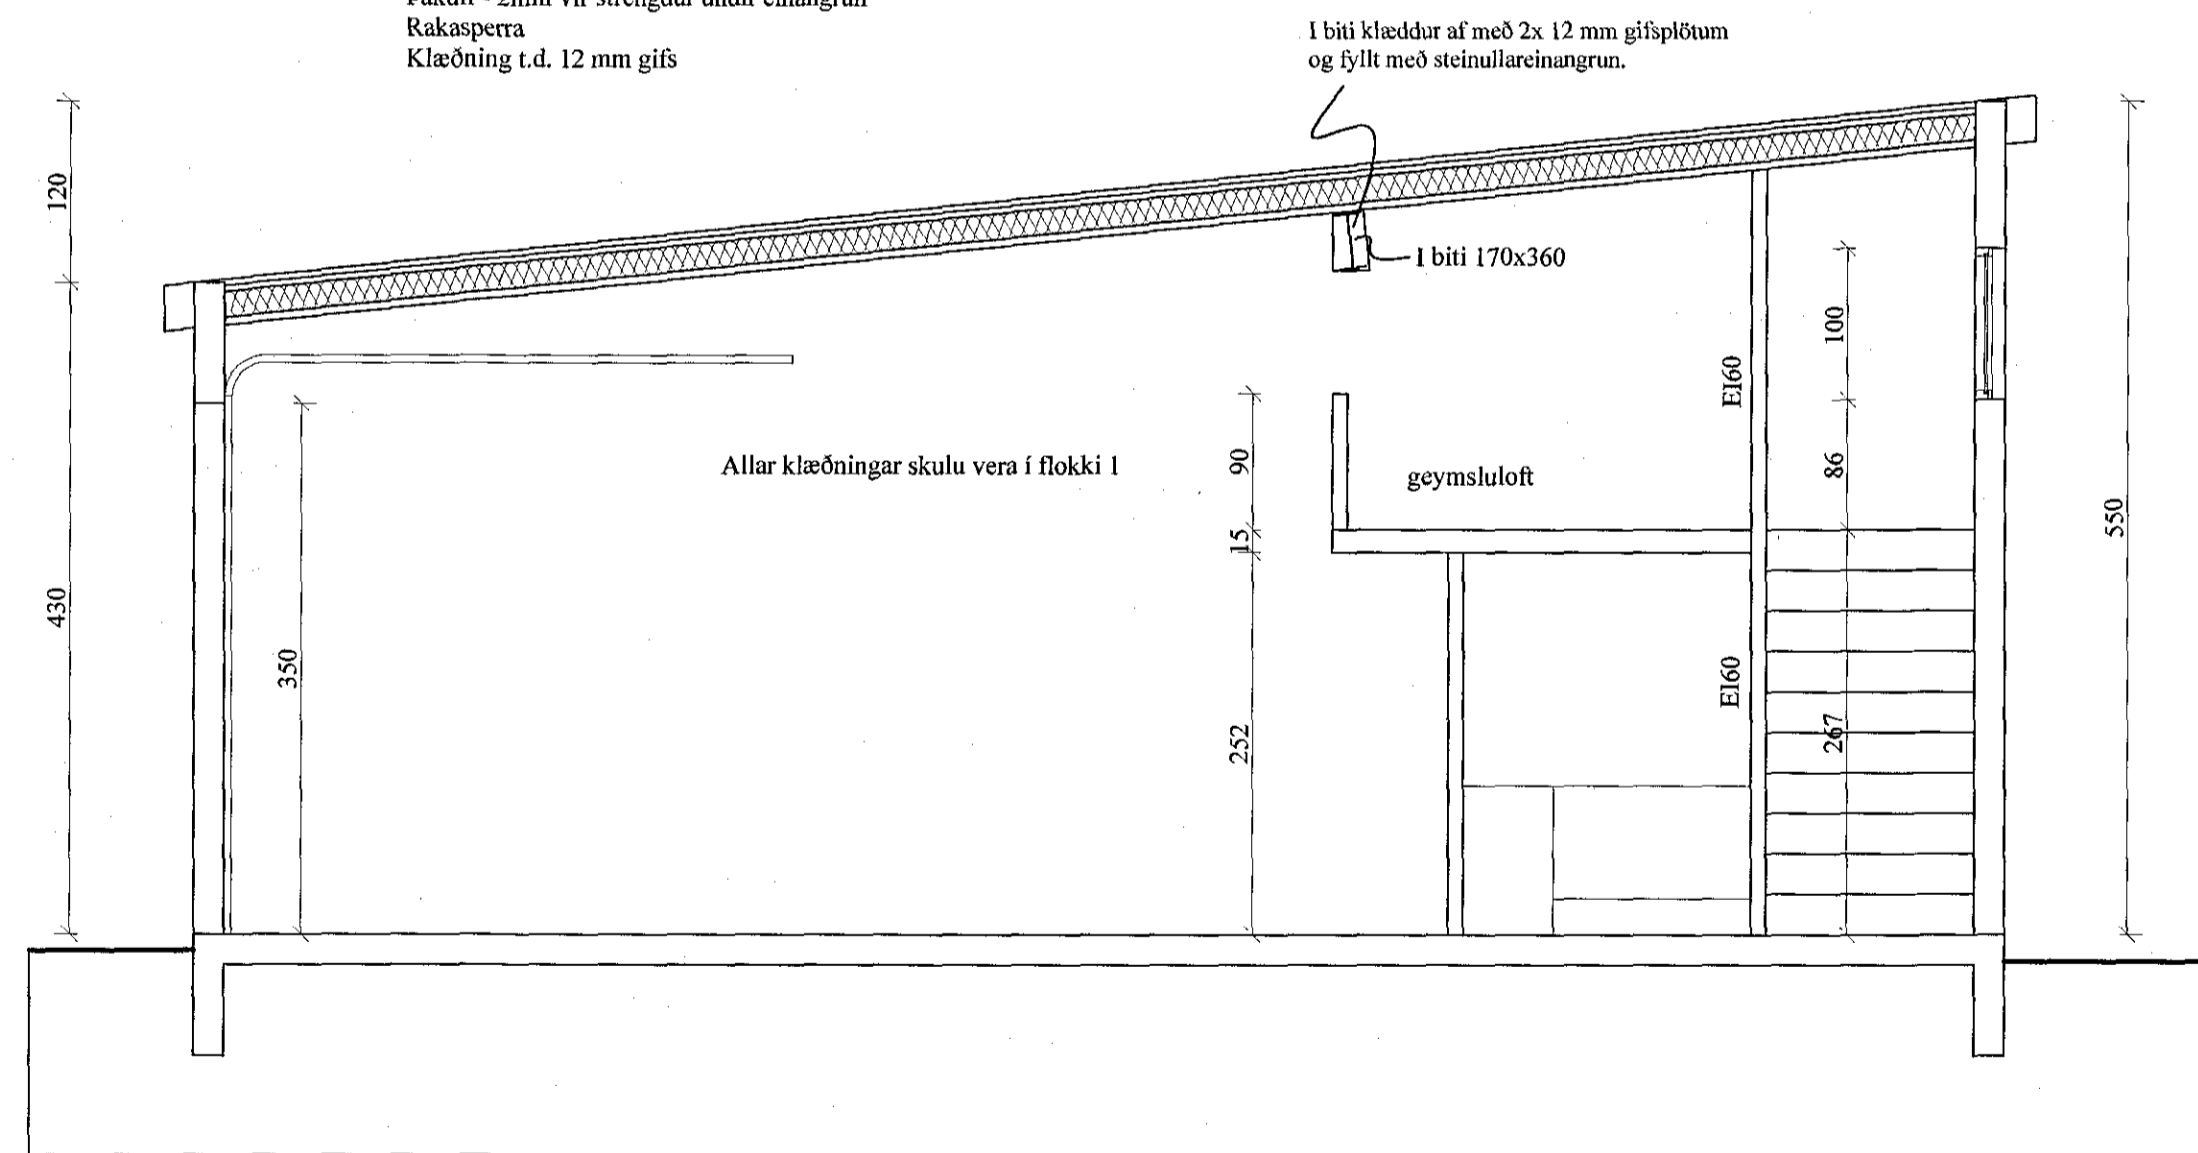

Snið B-B



Einar V. Tryggvasson arkitekt Miðdal 271 Mosfellsbær
 Kt. 170242 4599 Sími 863-0020 e-mail evt@vortex.is

Veck
 Hannað EVT
 Teiknað IVE
 Heiti Snið
 Kvarði 1:50
 Dags 27.11.16

Rauðhella 10