

### SKÝRINGAR- ALMENNT

- Lagnir skulu huldar í 16mm plastþípum og idreginn 3x1,5mm<sup>2</sup> vir
- Allar fjarskiptalagnir skulu huldar í 20mm plastþípum
- Gefinn hæðarmál eru í mm frá fullfrágengnu göf í miðja dós
- Hæð rofa sé 1100mm, tenglar við rofa séu í sömu hæð og rofinn
- Hæð tengla sé 200mm, nema í eldhúsi, þvottaherbergi, baði, geymslu og bílskúr, þar sé hún 1100mm
- Spenna og halogenljós skal tengja með 2x1,5q hitaþolinni snúru
- Öll mál miðast við fullfrágengin göf
- Sjálfvör skulu hafa minnst 10 KA rofgetu og hafa útleysikennilinu B
- Varrofar fyrir framan mæla skulu hafa minnst 10 KA rofgetu og hafa útleysikennilinu C
- Viringar innan tafna skal gera með fínþættem vir og nota skal virendahóka
- Þar sem greinar eru ekki teiknaðar að töflu eru þær merktar viðkomandi töflu og greinarúmeri (T.1-F1.1).
- F = Fjarskiptatengill - Cat5e

----- LÖGN Í GÓLFI / JÖRÐU


VIÐ STAÐSETNINGU DÓSA Í ELDHÚS OG BADH. SKAL TAKA MID AF INNRETTINGATEIKNINGUM. ALLAR ÚTMÆLINGAR AF MILLIVEGGJUM SKAL TAKA AF SAMÞYKKTUM BYGGINGATEIKNINGUM

NEMA ANNAD SÉ TEKID FRAM


### TÁKN

- LÁGSPENNA:**
- TENGILL, JARDBUNDINN
  - FJÖLDI
  - ROFI, EINPÓLA
  - SAMROFI
  - KROSSROFI
  - LJÓSDEYFIR
  - ÞRÝSTIROFI
  - ÞRÝSTIROFI MEÐ GAUMLJÓSI
  - LOFTADÓS / TENGIDÓS
  - VEGGDÓS
  - LOFTLJÓS
  - VEGGLJÓS
  - NEYDARLJÓS MEÐ RAFHLÖÐU
  - NEYDARLJÓS Á SÉR RÁS
  - LÖGN FER UPP
  - LÖGN FER NIÐUR
  - LÖGN, GEGNUM HÆÐ
  - VÍRAMERKI
  - JARÐTENGING
  - HREYFISKYNJARI, 360°
  - HREYFISKYNJARI, TAKMÖRKUÐ SÝN
- SMÁSPENNA:**
- FJARSKIPTATENGILL
  - FJÖLDI
  - REYKSKYNJARI
  - INN- ÚTGANGSEINING
  - HURDARROFI
  - BRUNAVIBVÖRUNARTAFLA
  - BJALLA
  - HREYFISKYNJARI
  - TALNABORÐ
- ORS = OPTÍSKUR REYKSKYNJARI  
JRS = JÓNISKUR REYKSKYNJARI  
HRS = HITASKYNJARI
- Tengidós og tenglar á tækjapiðu og fest á netabakka. Einnig í tenglarennu.  
Í netabakka og tenglarennu leggjast fjöldi strengja og þeir táknaðir sem "Bus".  
Ef fleiri en einn strengur fer í tengistað er það táknað á eftirfarandi hátt.
- Fyrsti tengistaður frá töflu er merktur töflu og grein "T1-F1.4"  
Tengistaðir eftir það eru einungis merktir grein "F1.4"
- Tenglarennur = H800mm

### EINLÍNUMYND AÐALTÖFLU

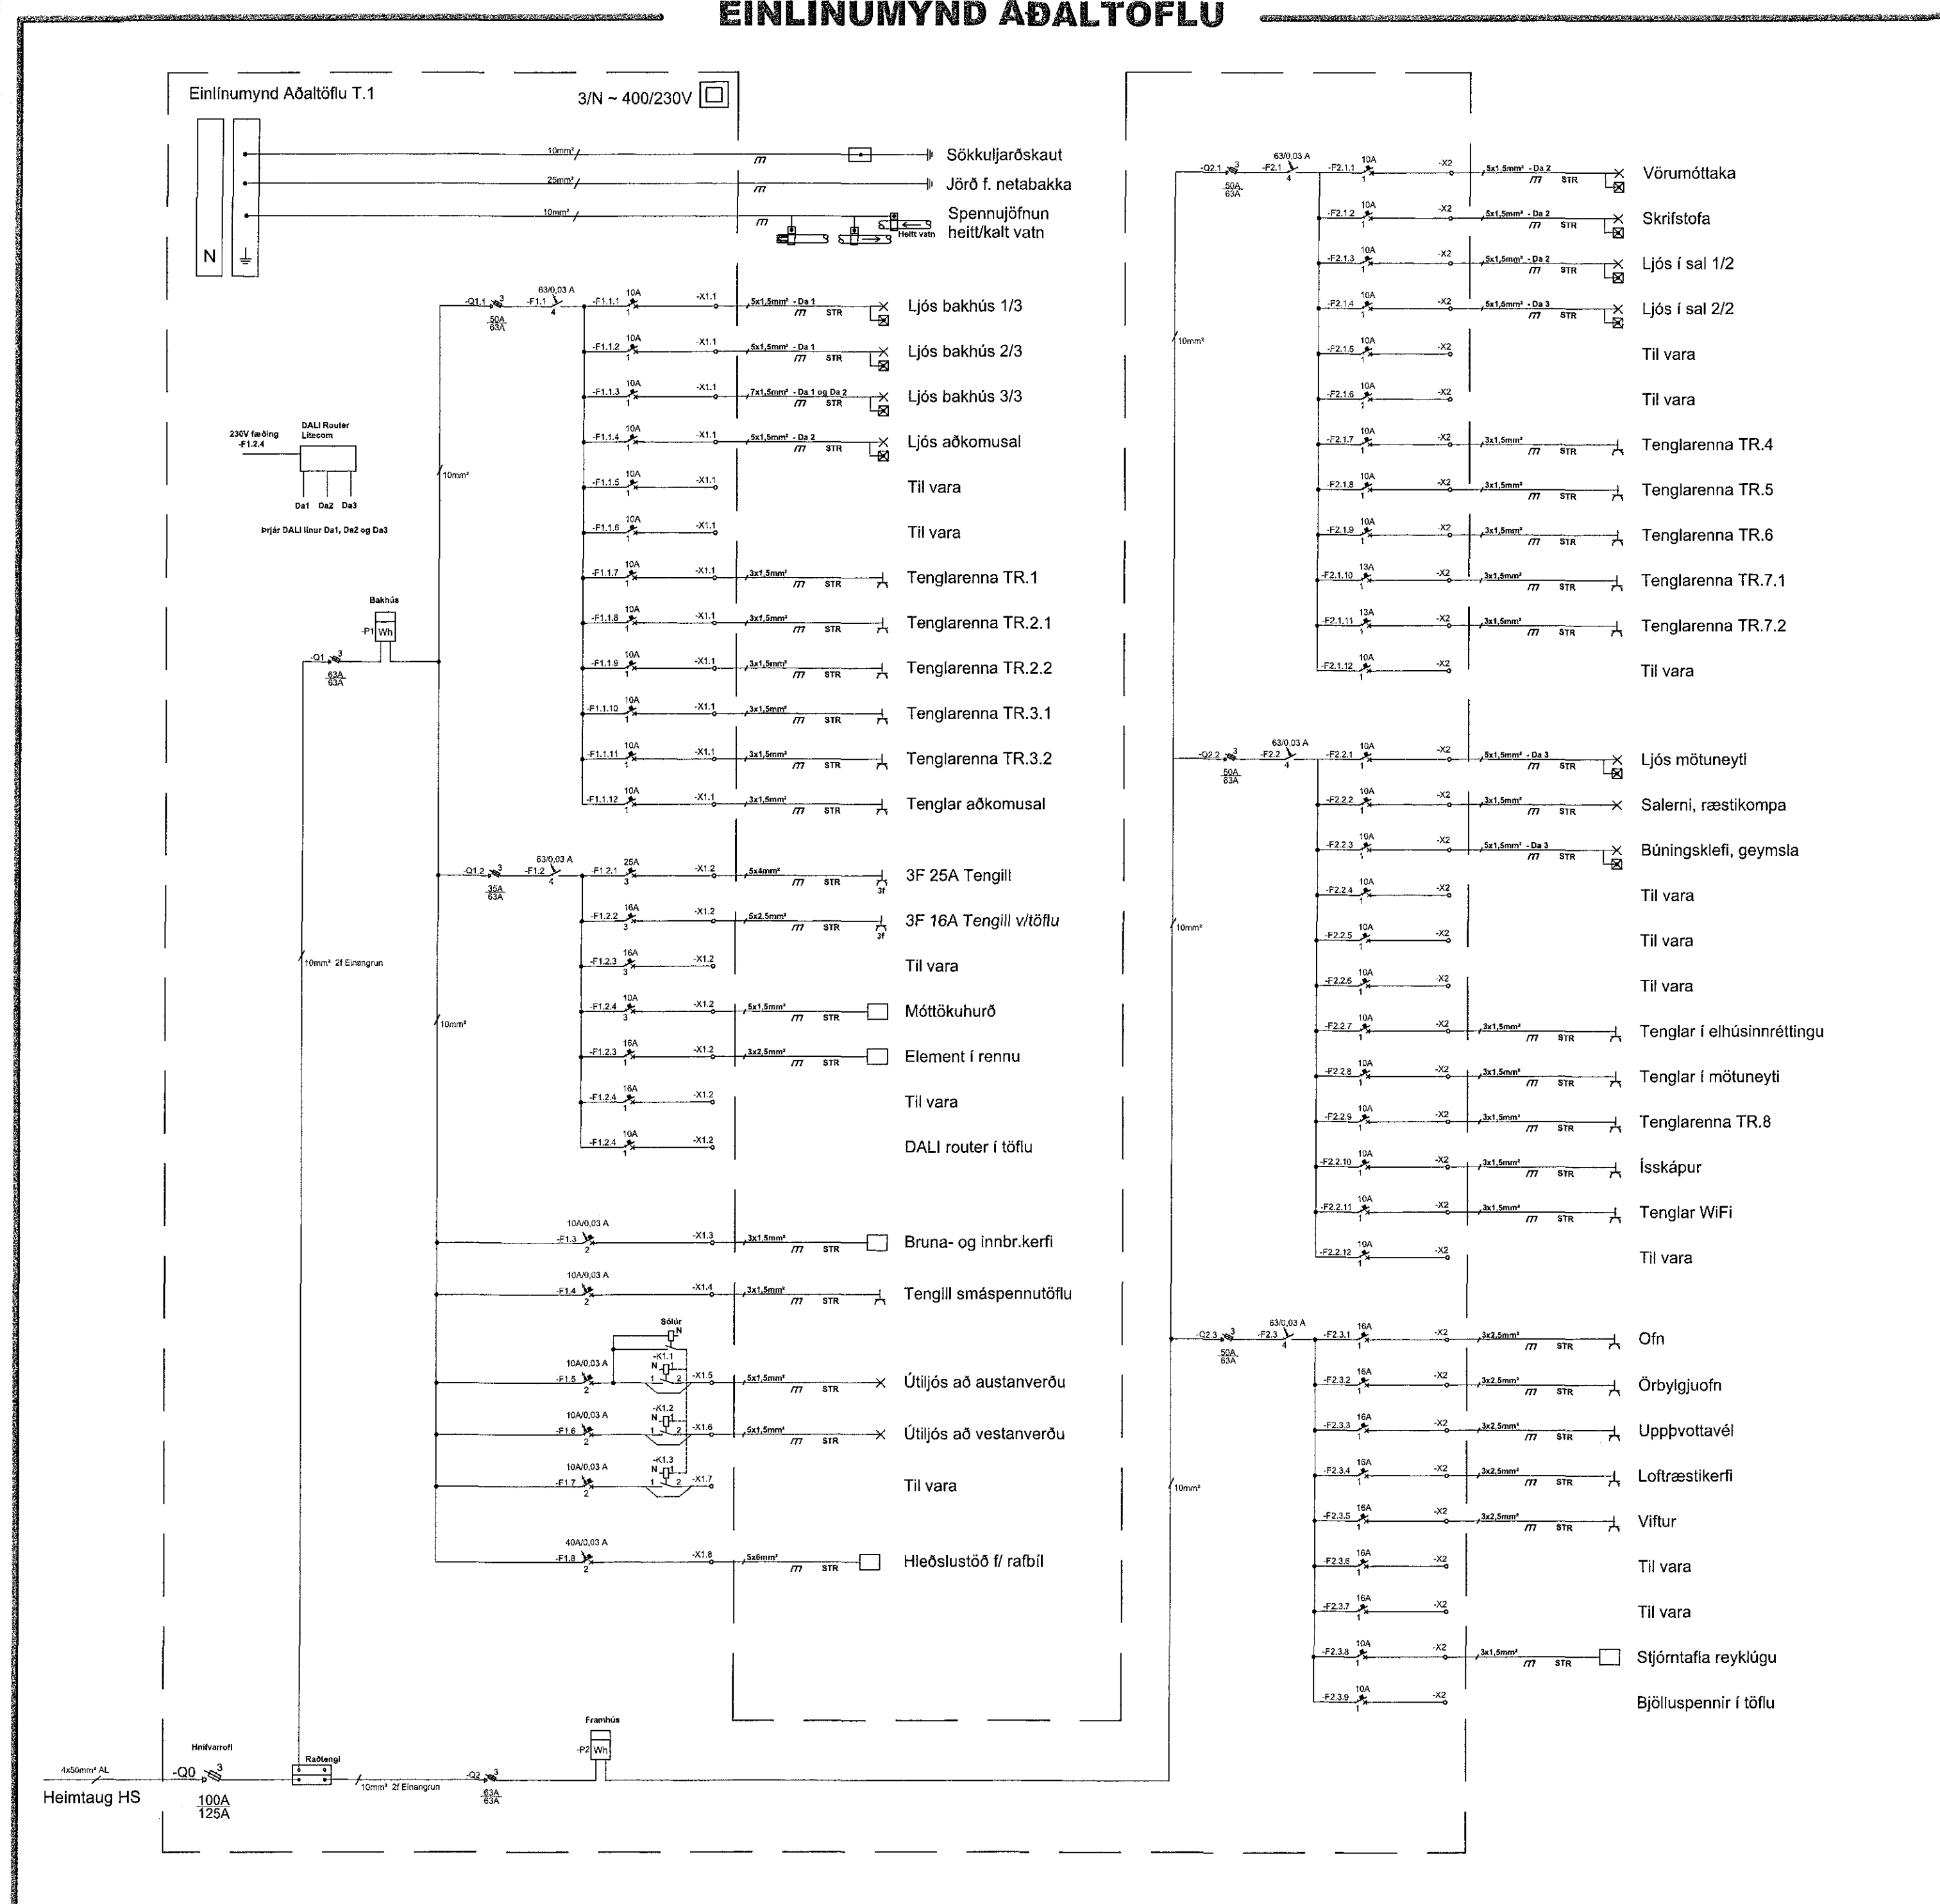

### SNID A - A 1:50

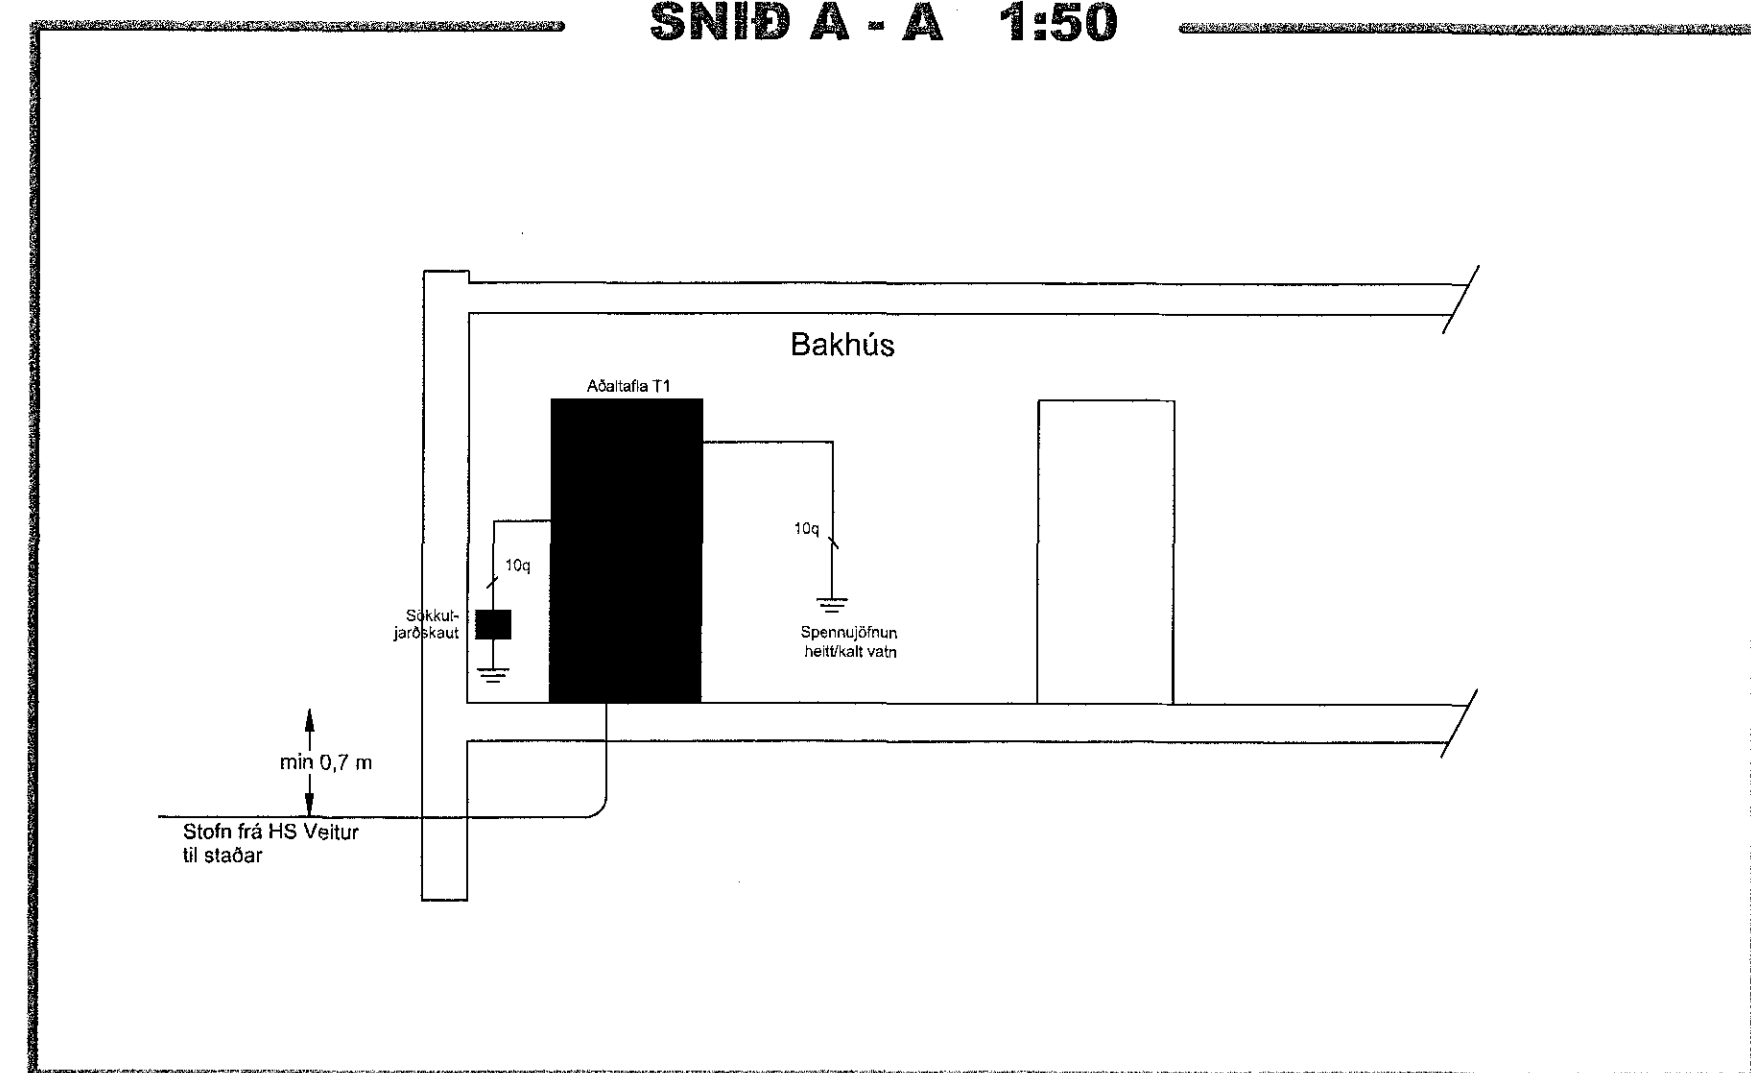

Br.	Dags.	Breyting	Ha.

**FRUMA**  
Fruma ehf / 430700-2430  
Laufengi 172 112 Reykjavík  
Sími: 821-6966  
frumaehf@gmail.com

Verkhell: **Dalshraun 6**  
220 Hafnarfjörður

Teikningabreit: **Raflagnir**

Einlínunmynd, snið og skýringar

Dagsetning: 14.03.2017 Mælasviki: 1:50 Bláastær: A1

Hamm: ARE Tolknað: ARE Vifandi: ARE

Nafn og kennitala hönnuðar: **Axel Rúnar Eyvörsson** 110881-4799

Nafn og kennitala hönnunarstjóra: **Sigurður Hafsteinsson** 030859-7749

Verknúmer: 17-005 Teikningunúmer: Síða 1 Ugala: 01