04.05.17/1606213

Samþykkt þann 21 JUN 2017
Byggingarfulltrúinn í Hafnarfirði
F.h. Sigurður Steinar Jónsson

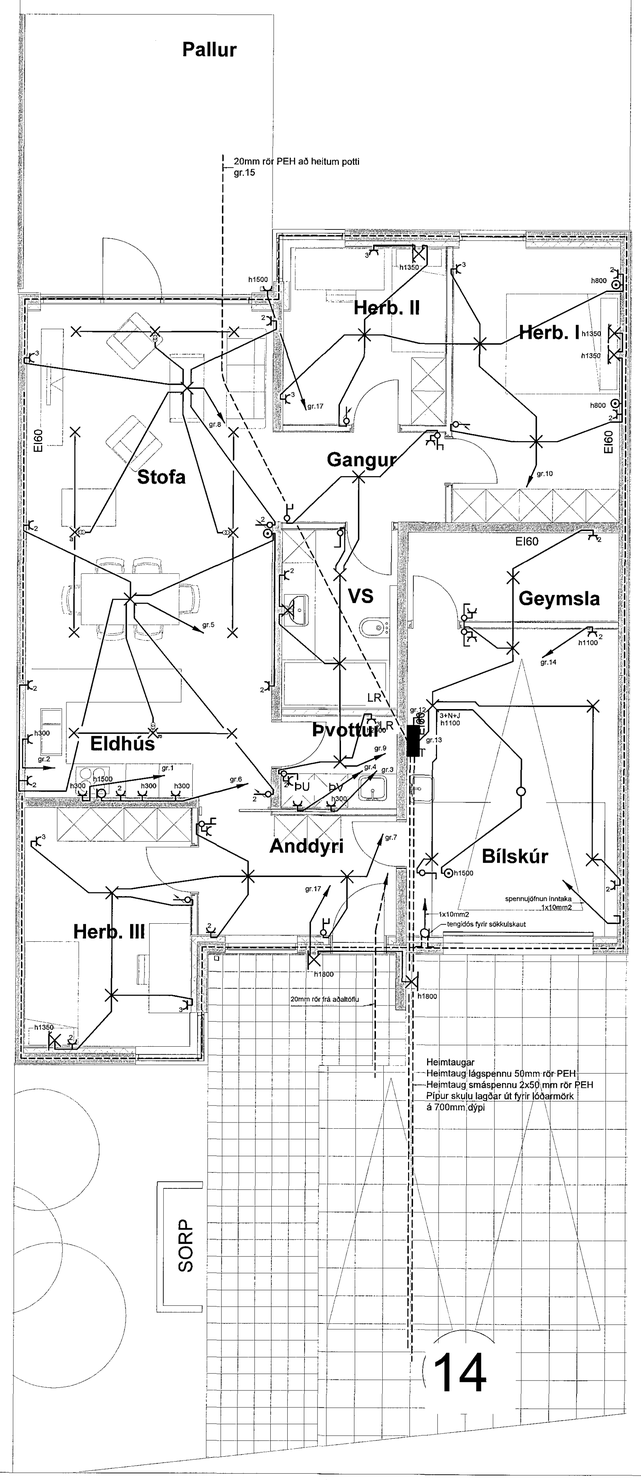

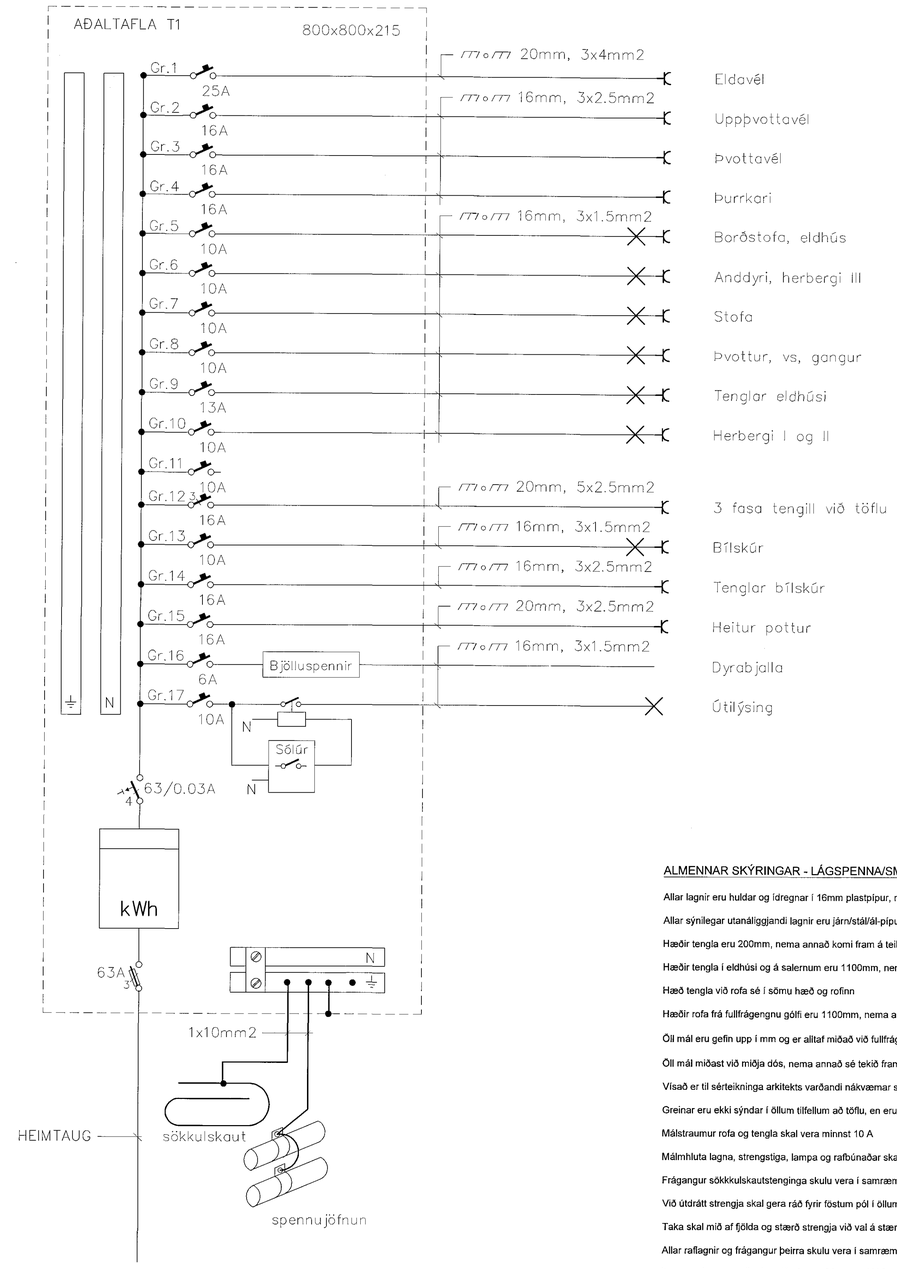

ALMENNAR SKÝRINGAR - LÁGSPENNA/SMÁSPENNA:

Allar lagnir eru huldar og ídregnar í 16mm plastpípur, nema annað komi fram á teikningu

Allar sýnilegar utanáliggjandi lagnir eru járn/stál/ál-pípulagnir

Hæðir tengla eru 200mm, nema annað komi fram á teikningu

Hæðir tengla í eldhúsi og á salernum eru 1100mm, nema annað komi fram á teikningu

Hæð tengla við rofa sé í sömu hæð og rofinn

Hæðir rofa frá fullfrágengnu gólfi eru 1100mm, nema annað komi fram á teikningu

Öll mál eru gefin upp í mm og er alltaf miðað við fullfrágengið gólf

Öll mál miðast við miðja dós, nema annað sé tekið fram

Vísað er til sérteikninga arkitekts varðandi nákvæmar staðsetningar á búnaði og innréttingum

Greinar eru ekki sýndar í öllum tilfellum að töflu, en eru þá merktar viðkomandi töflu

Málstraumur rofa og tengla skal vera minnst 10 A

Málmhluta lagna, strengstiga, lampa og rafbúnaðar skal jarðbinda vandlega

Frágangur sökkkulskautstenginga skulu vera í samræmi við tæknilega tengiskilmála rafveitu

Við útdrátt strengja skal gera ráð fyrir föstum pól í öllum tengidósum á strengstiga

Taka skal mið af fjölda og stærð strengja við val á stærð tengidósa

Allar raflagnir og frágangur þeirra skulu vera í samræmi við reglugerð um raforkuvirki

Þessar athugasemdir eiga við ef annað kemur ekki fram á teikningu

Ó. Hólmgeirsson 0310715269

Br.	Dags.	Breyting
A	03.2017	Breytt lampaplan

TÆKNIÞJÓNUSTAN SF
Lágmúla 5 – 108 Reykjavík
s.581 3844 gsm 898 0723
e-mail audunn@tth.is
250250-3989

Kvistavellir 14

Hafnarfirði
Grunnmynd
Lágspennulagnir og einlínumynd
Raflagnateikning

Hannað: AK	Dags.: 06.2016
Teikn.: AK	Yfirfarið.:
Kvarði.: 1:50	
Nr.: 161003	Blað.: 1 Af.: 3