



04.05.17 / 1606213
 Skýrsla
 2017
 Byggingafræðingur / Hafnarfirði
 F.H. Sigurður Steinar-Jónsson

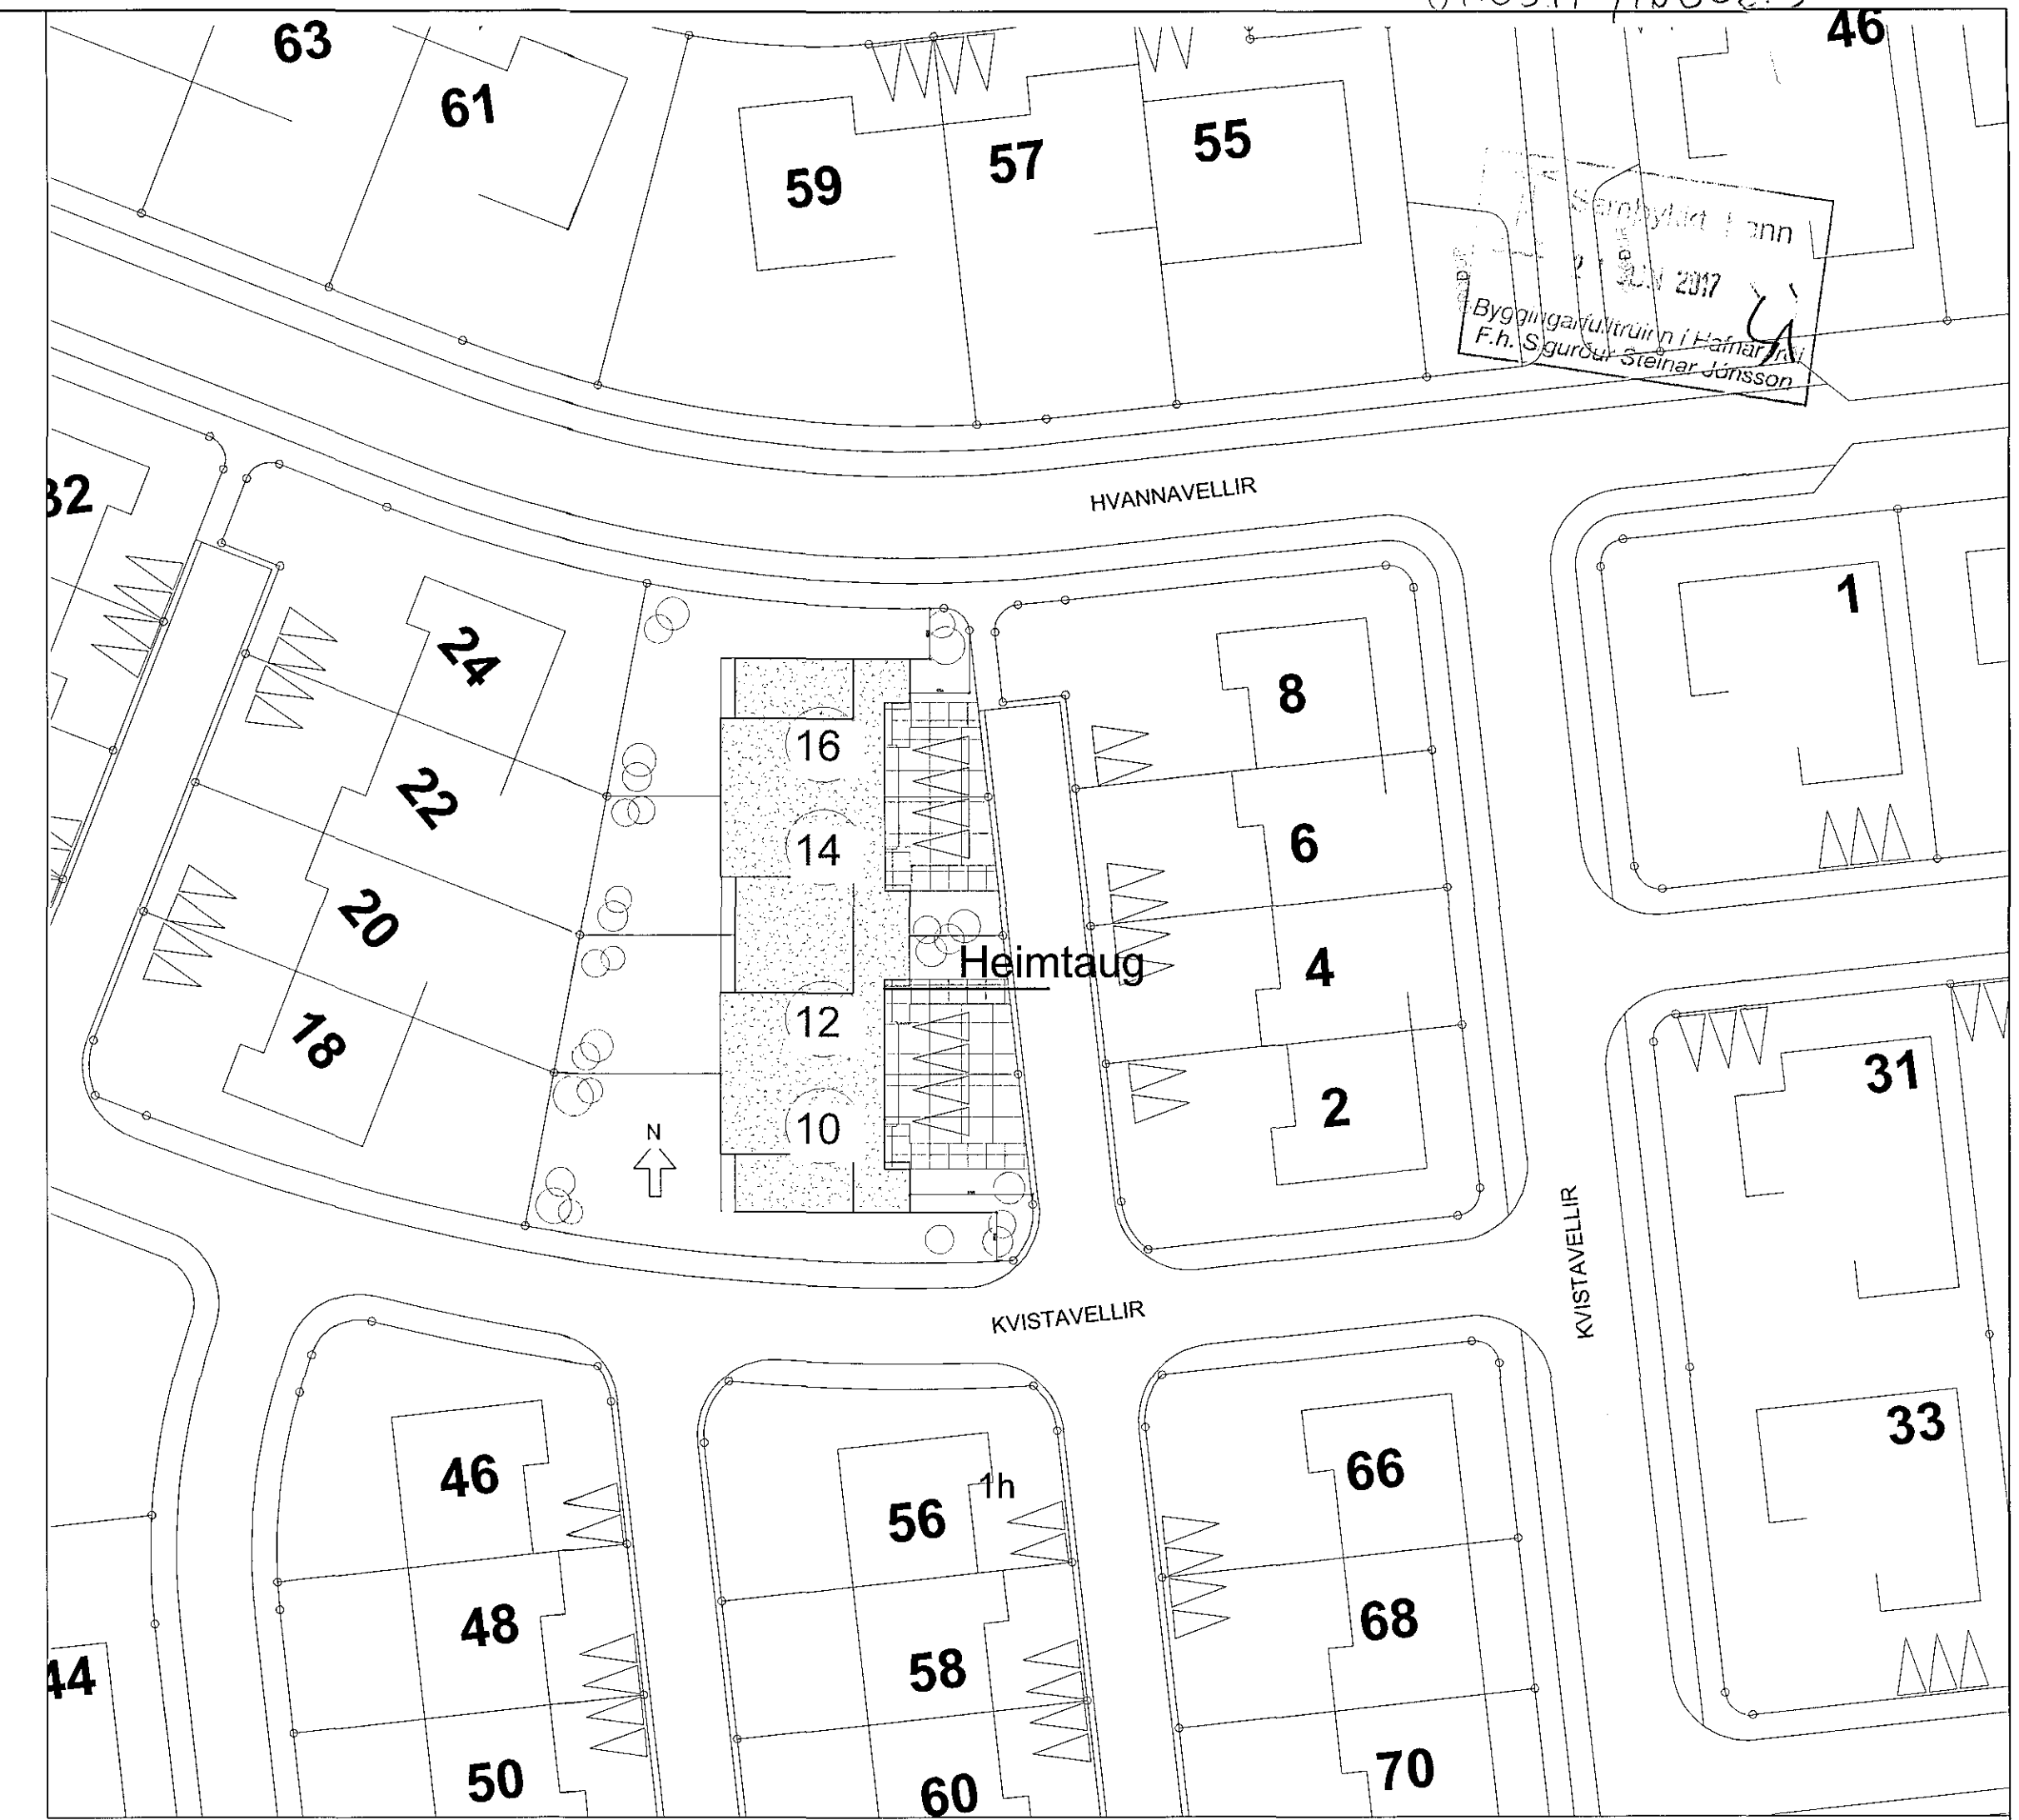

Afstöðumynd 1:50

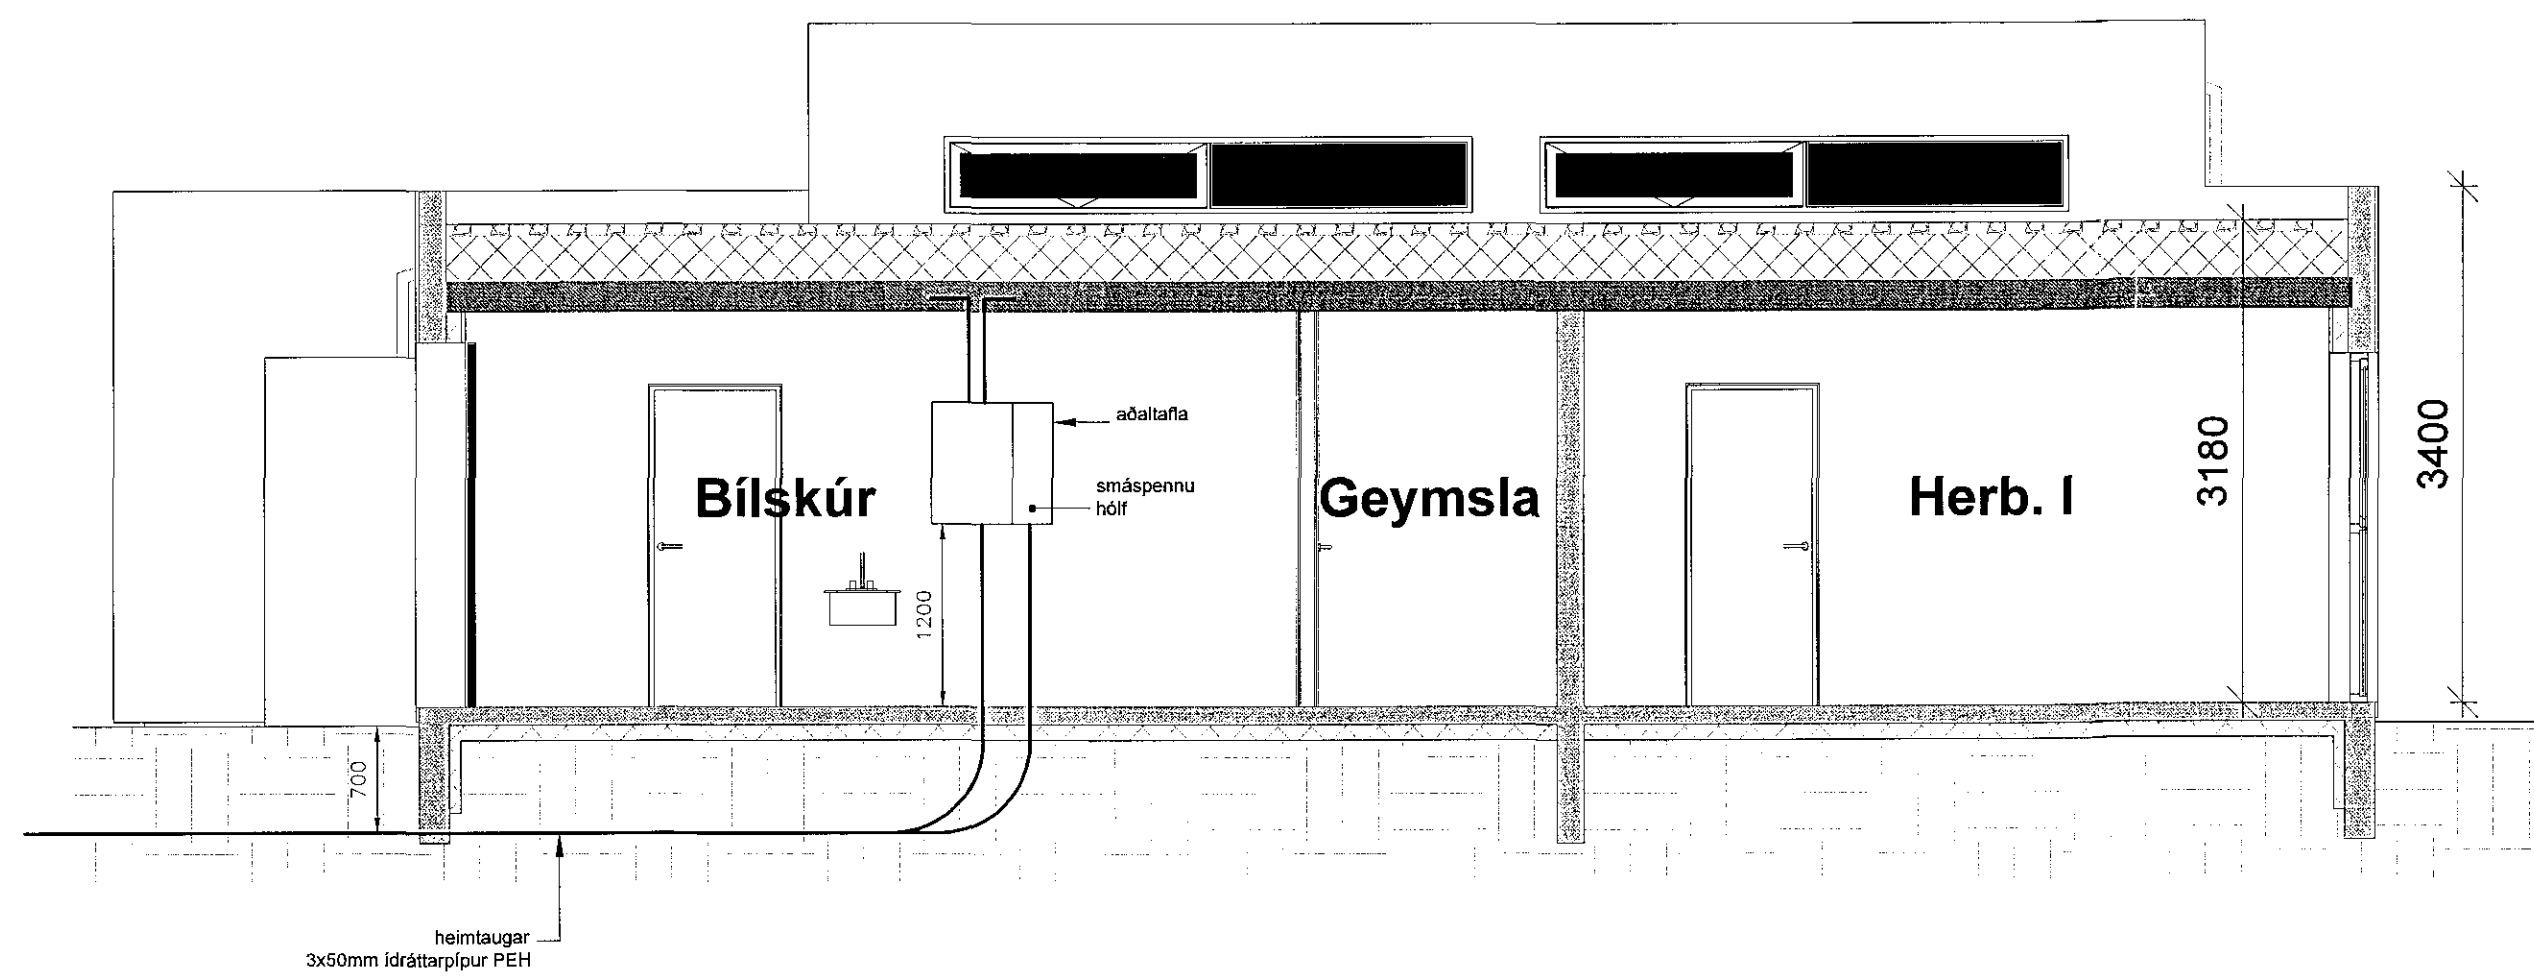

Snið 1:50

Handwritten signature

			TÆKNIÞJÓNUSTAN SF Lögusta 5 - 108 Reykjavík s. 551 3844 gsm 896 0923 e-mail afdunn@tth.is <i>Handwritten signature</i> 250250-3989	Kvistavellir 14 Hafnarfirði Afstöðumynd og snið Rafnagnotakning	Háttíð: AK Dags: 08.2018 Teikni: AK Yfirfarid: Kvörð: 1:50 1:500 Blað: 3 Nr.: 161003 Af: 3
--	--	--	--	---	---

Br. Dags. Breyting