


Afstöðumynd 1:50

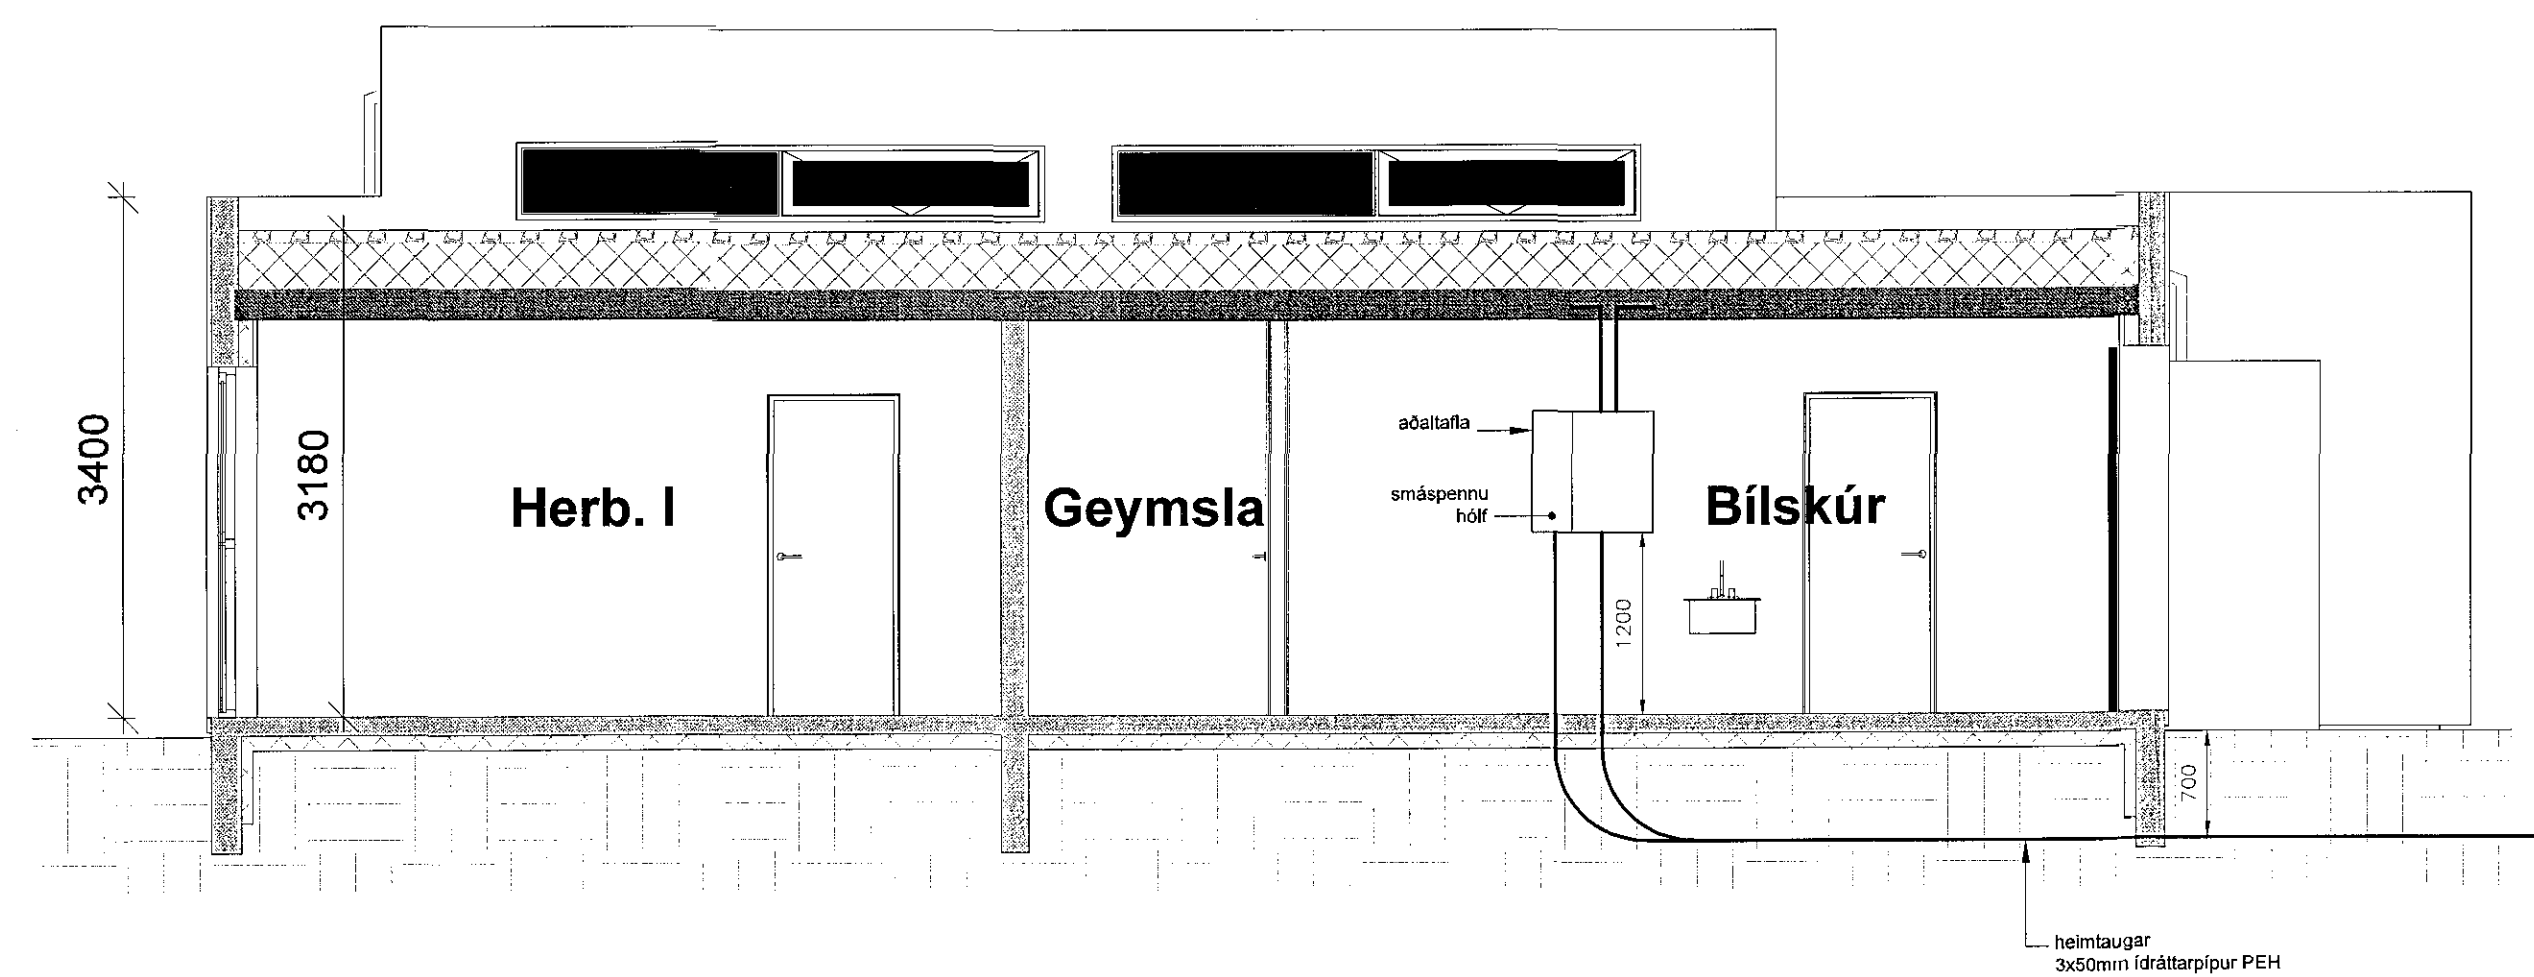

Snið 1:50

Br. Dags. Breyting

TEKNIÞJÓNUSTAN SF  
Lágmála 5 - 108 Reykjavík  
s 581 3844 gsm 898 0723  
e-mail aðstoð@teknifjof.is  
250200-3989

Kvistavellir 16  
Hafnarfirði  
Afstöðumynd og snið  
Rafloagnatekning

Hannað: AK Dags: 06.2016  
Teikn: AK Yfirfarð:  
Kvarði: 1:50 1:500 Blað: 3  
Nr.: 161004 Af: 3

*B. W. W. W.* 0316715269