
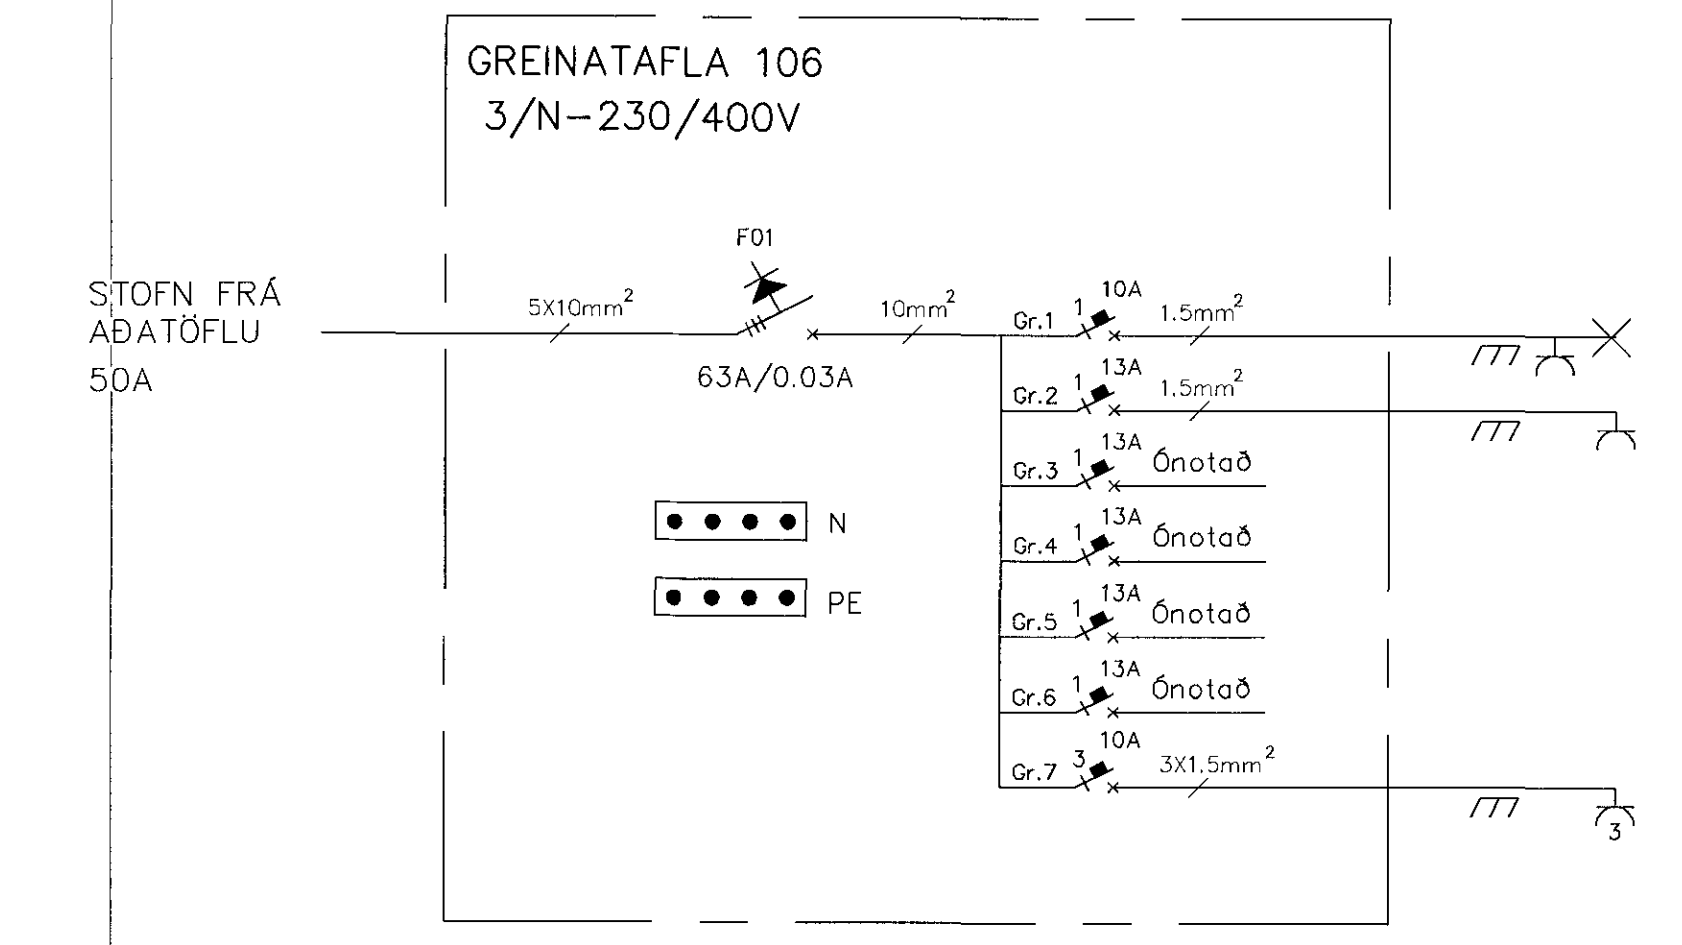
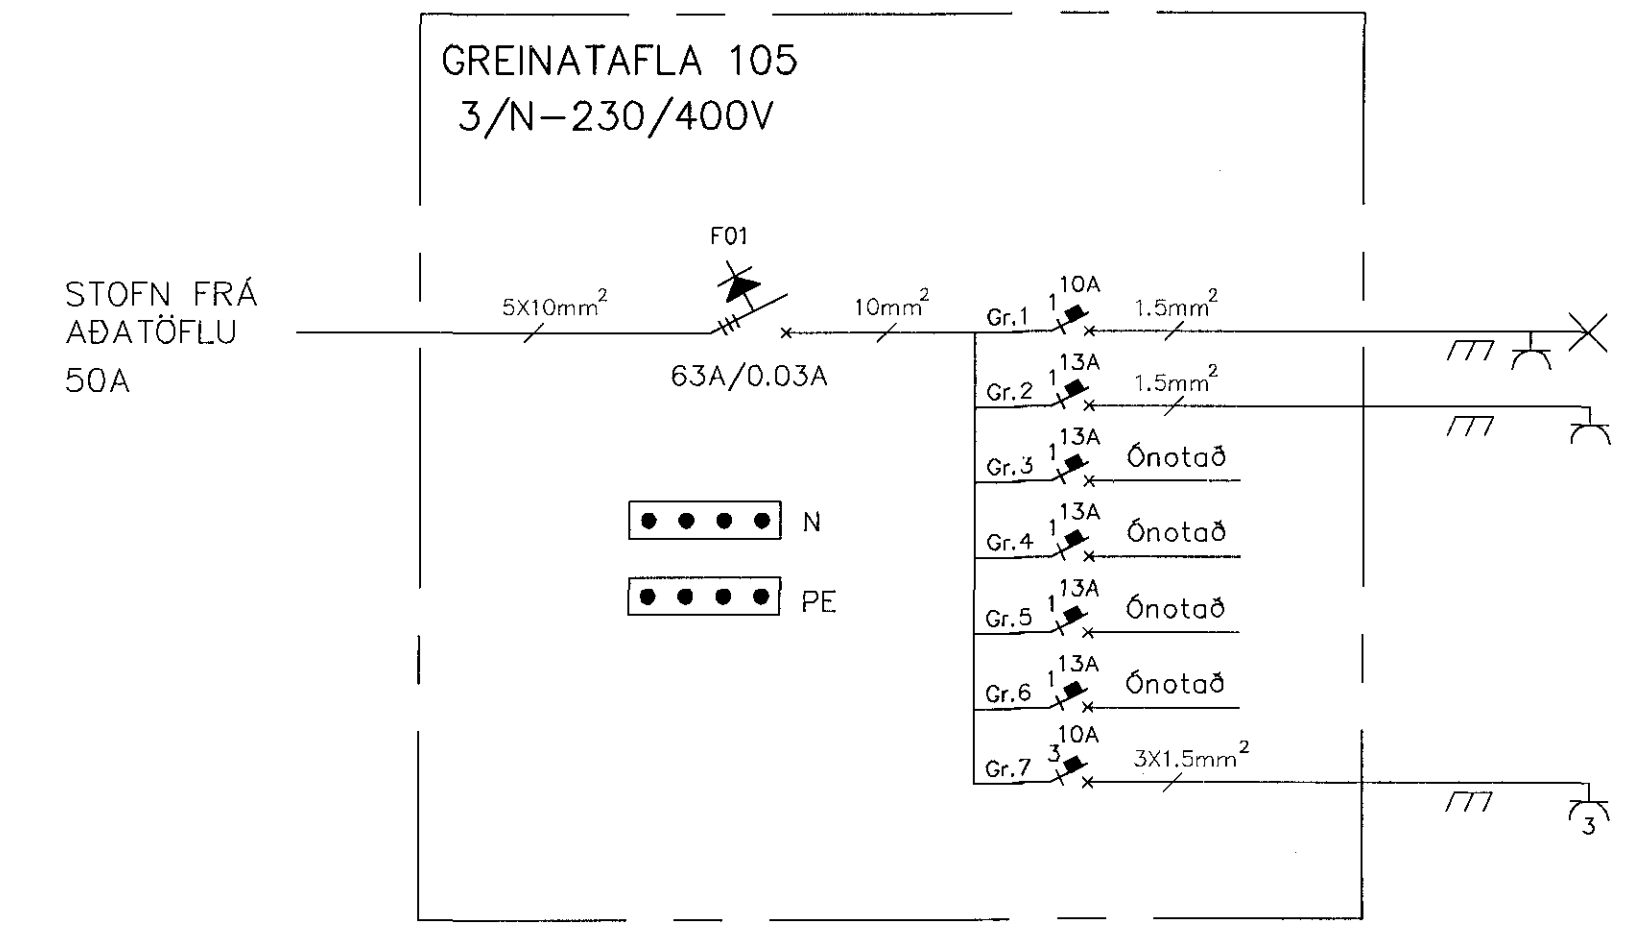
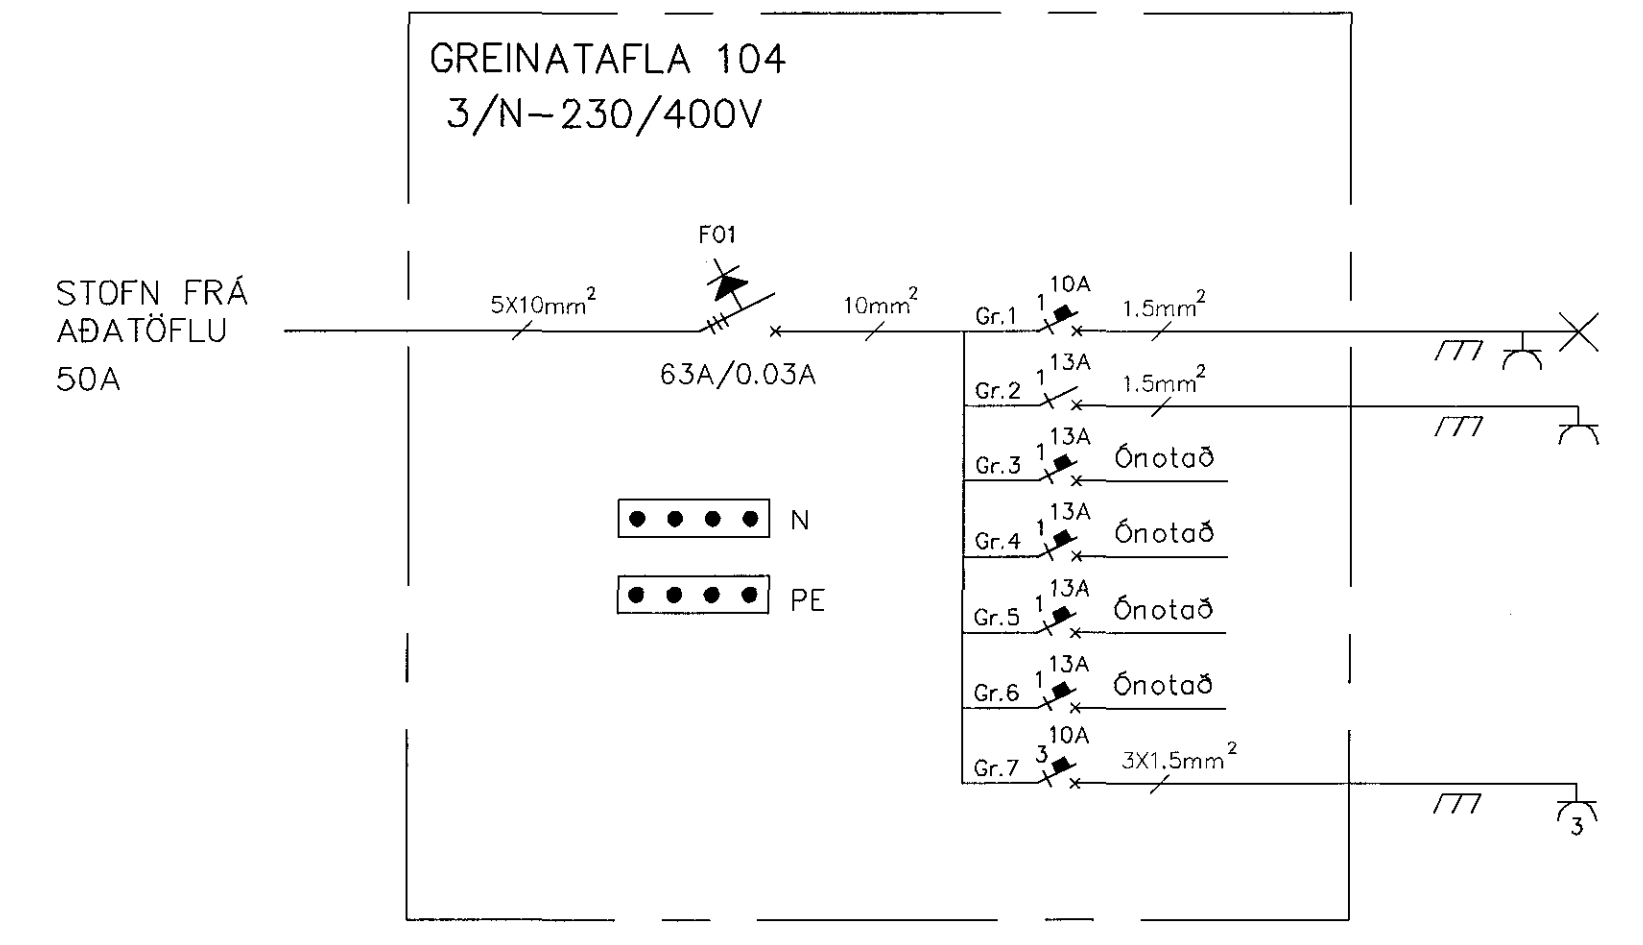
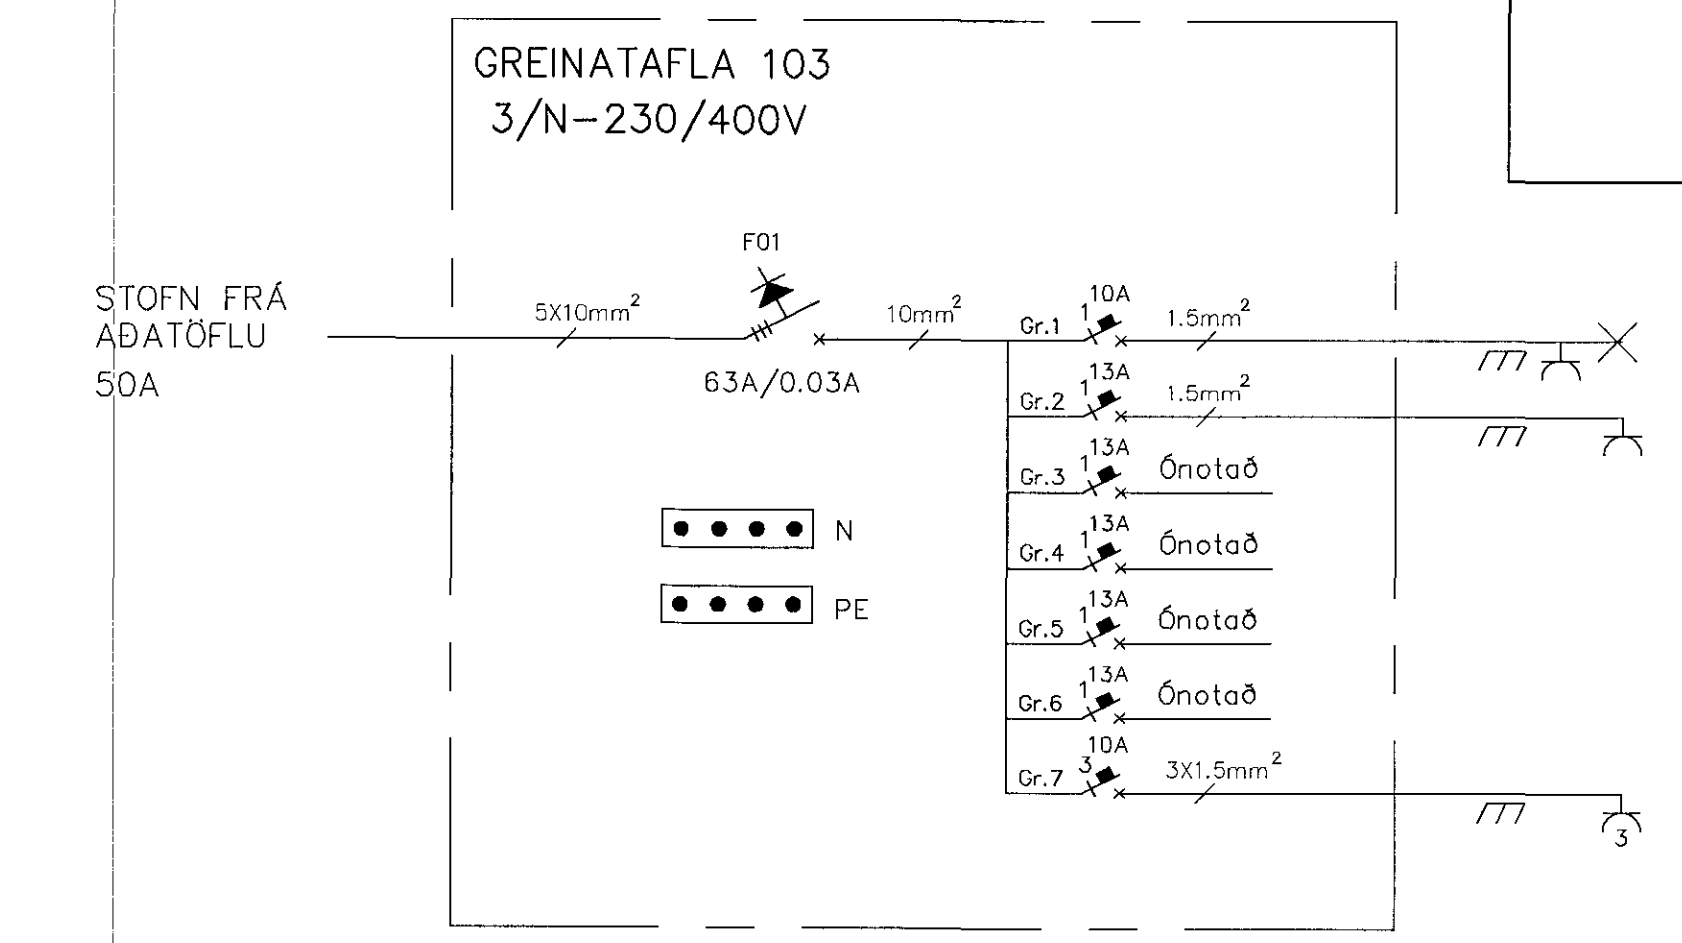
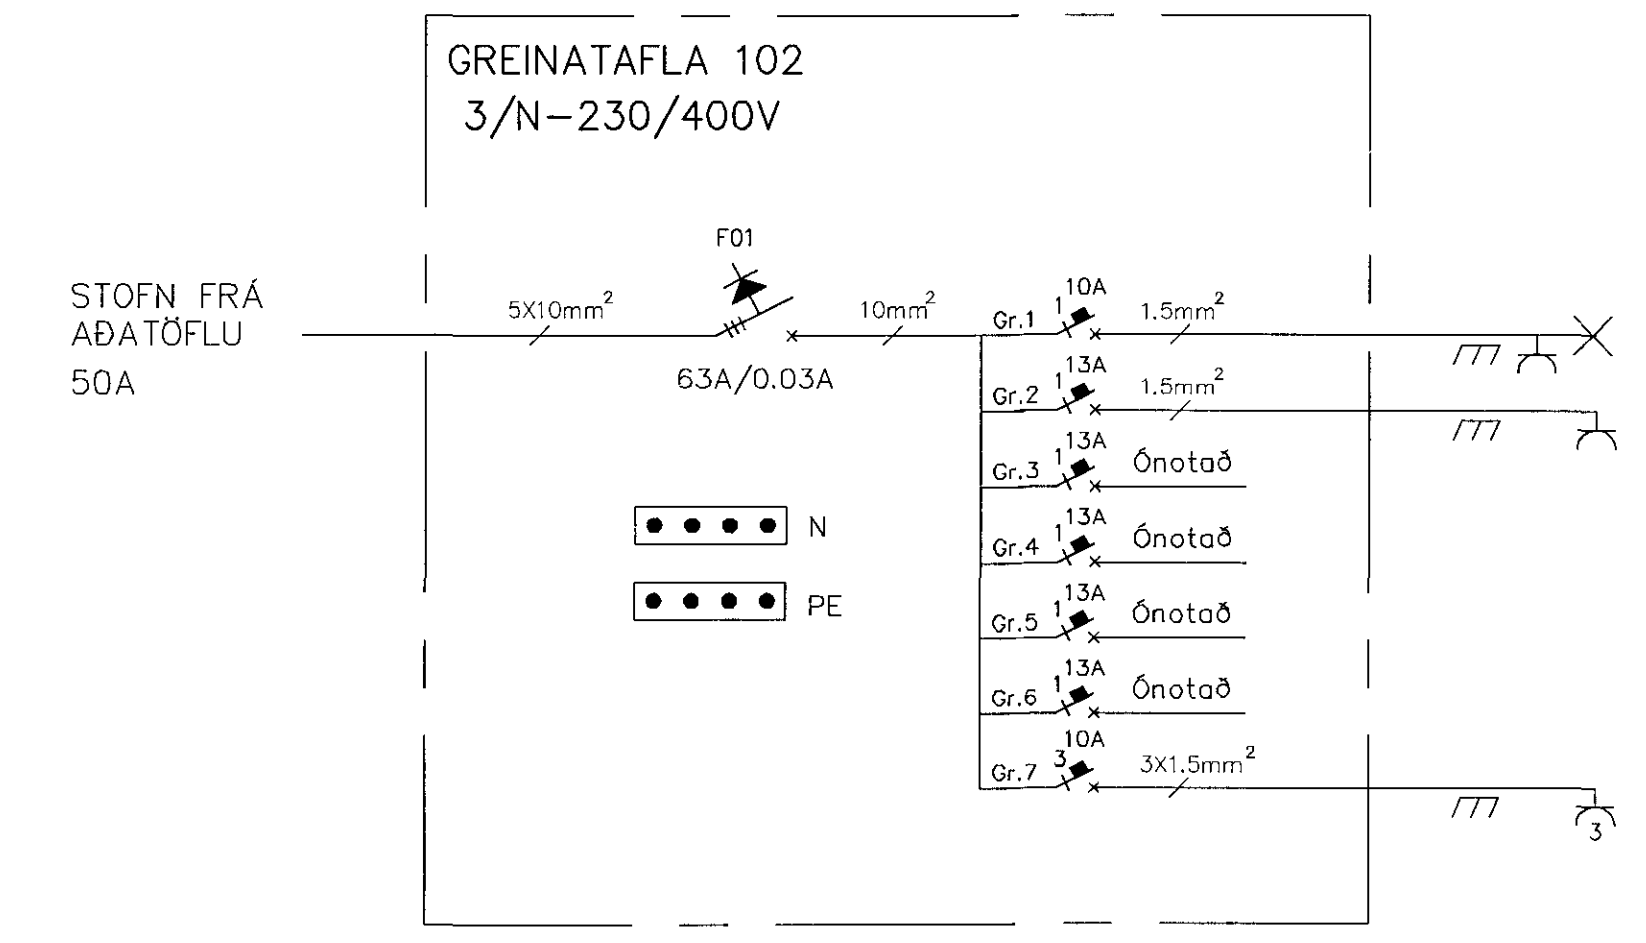


07400 70 14.02.2017

Sampykki þann
21 JUN 2017
Byggingarfulltrúinn í Hafnarflú
F.h. Sigurður Steinar Jónsson

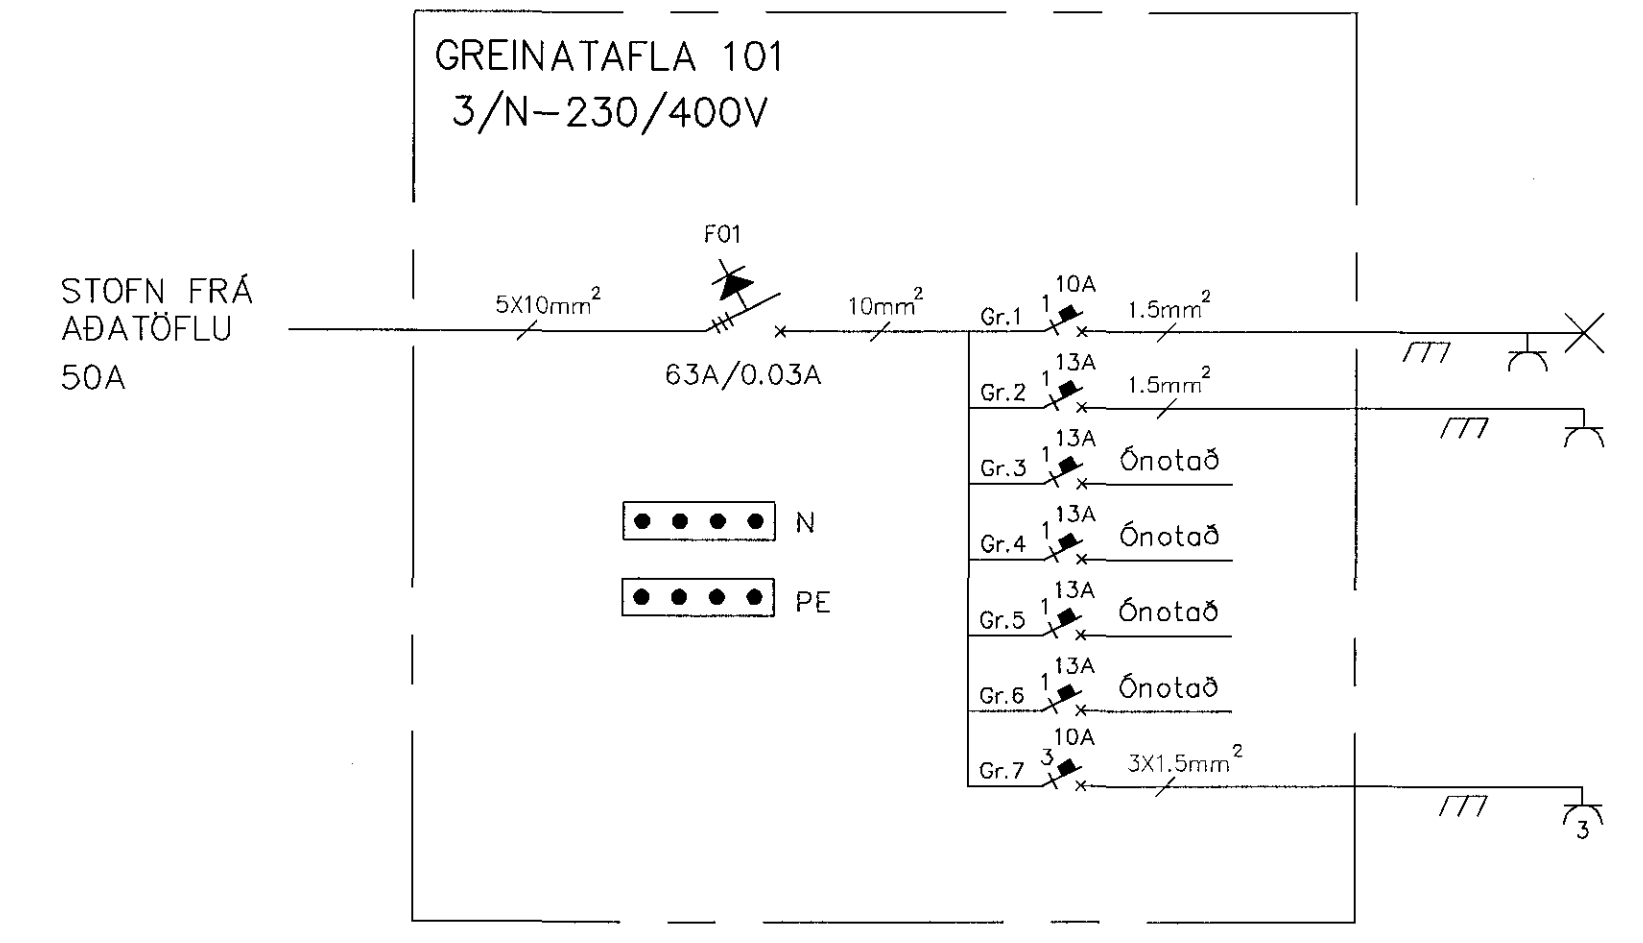

Semsvinnuáhorminn
TEIKNISTOFAN H.R.
Næfurás 2 • 110 Reykjavík

Davíð Karlsson

NR.	DAGS.	BREYTING.	HANNAÐ	SAMP.
<p>VHE Address: Meðrunot 21-27, 220 Hafnarflúri, KÍLLAÐ. Phone: +354 575 9700. Email: vhe@vhe.is, www.vhe.is</p>				
VERKKAUPI	BLAÐ	F.A. BLAÐA		
Steinhella 12, Hafnarflúri	5	7		
VERKFRÁ	BLAÐSTÆRÐ			
Rafagnateikningar, Greinatöflur, Steinhella 12	A1			
TEKNI. NR.	TEKNI. NR.			
170112-001	170112-001			
TEKNI. NR.	YFIRFARIR	DAGS.		
SJ	-	17.01.2017		
HANNAÐ	Sigurður Jónsson			
UNDIRSKRIFT	<i>Sigurður Jónsson</i>			