
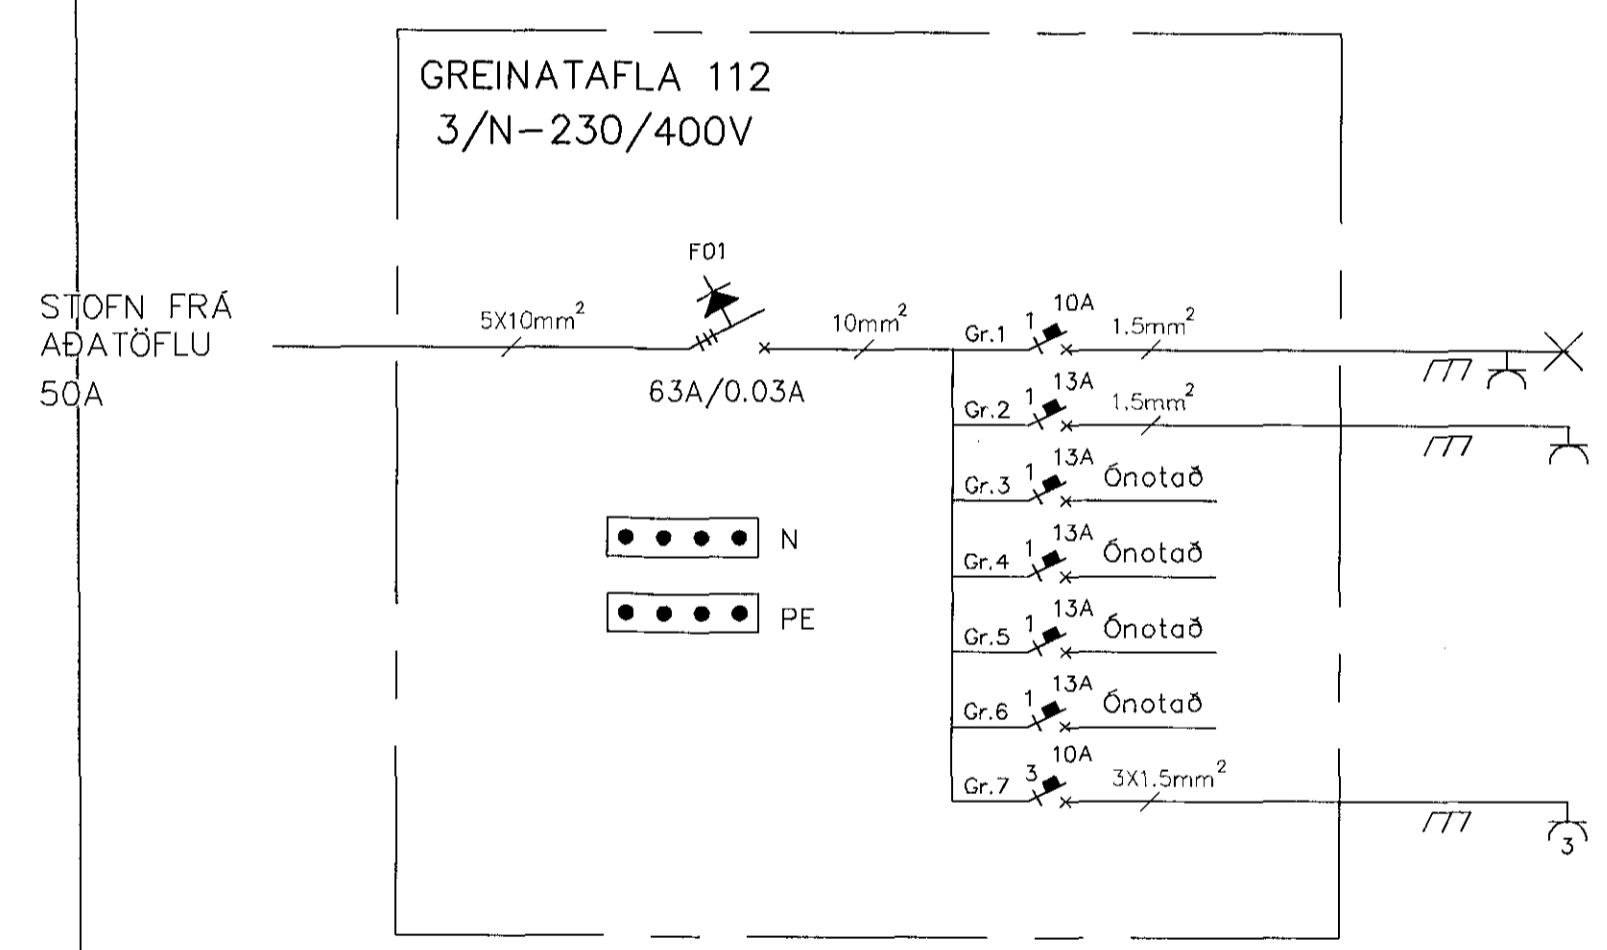
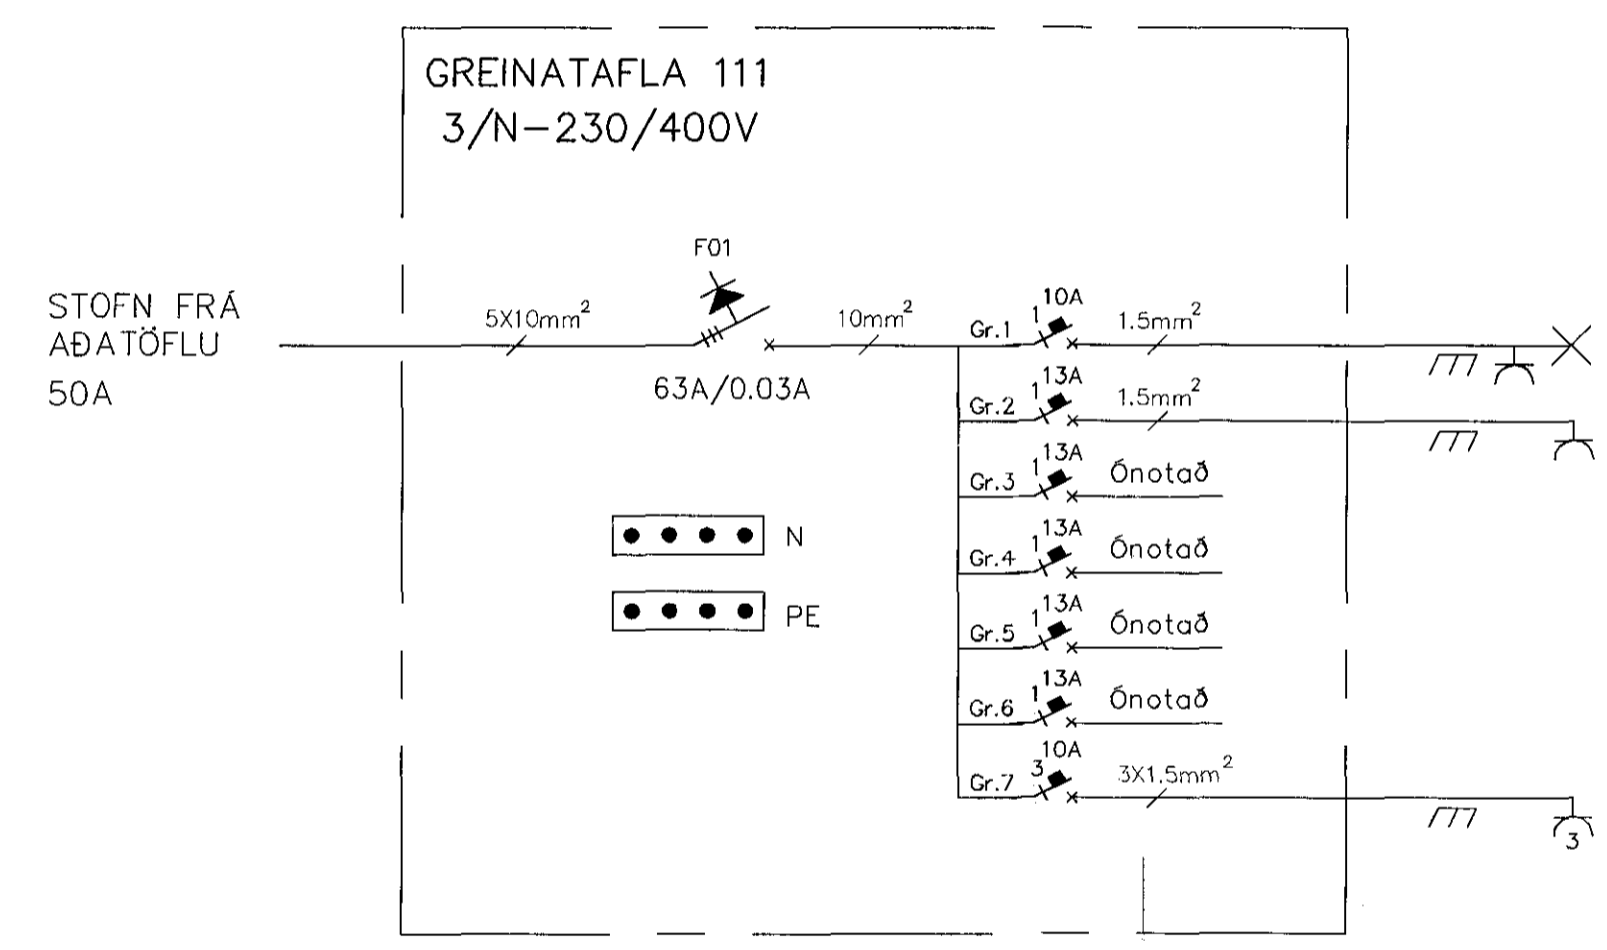
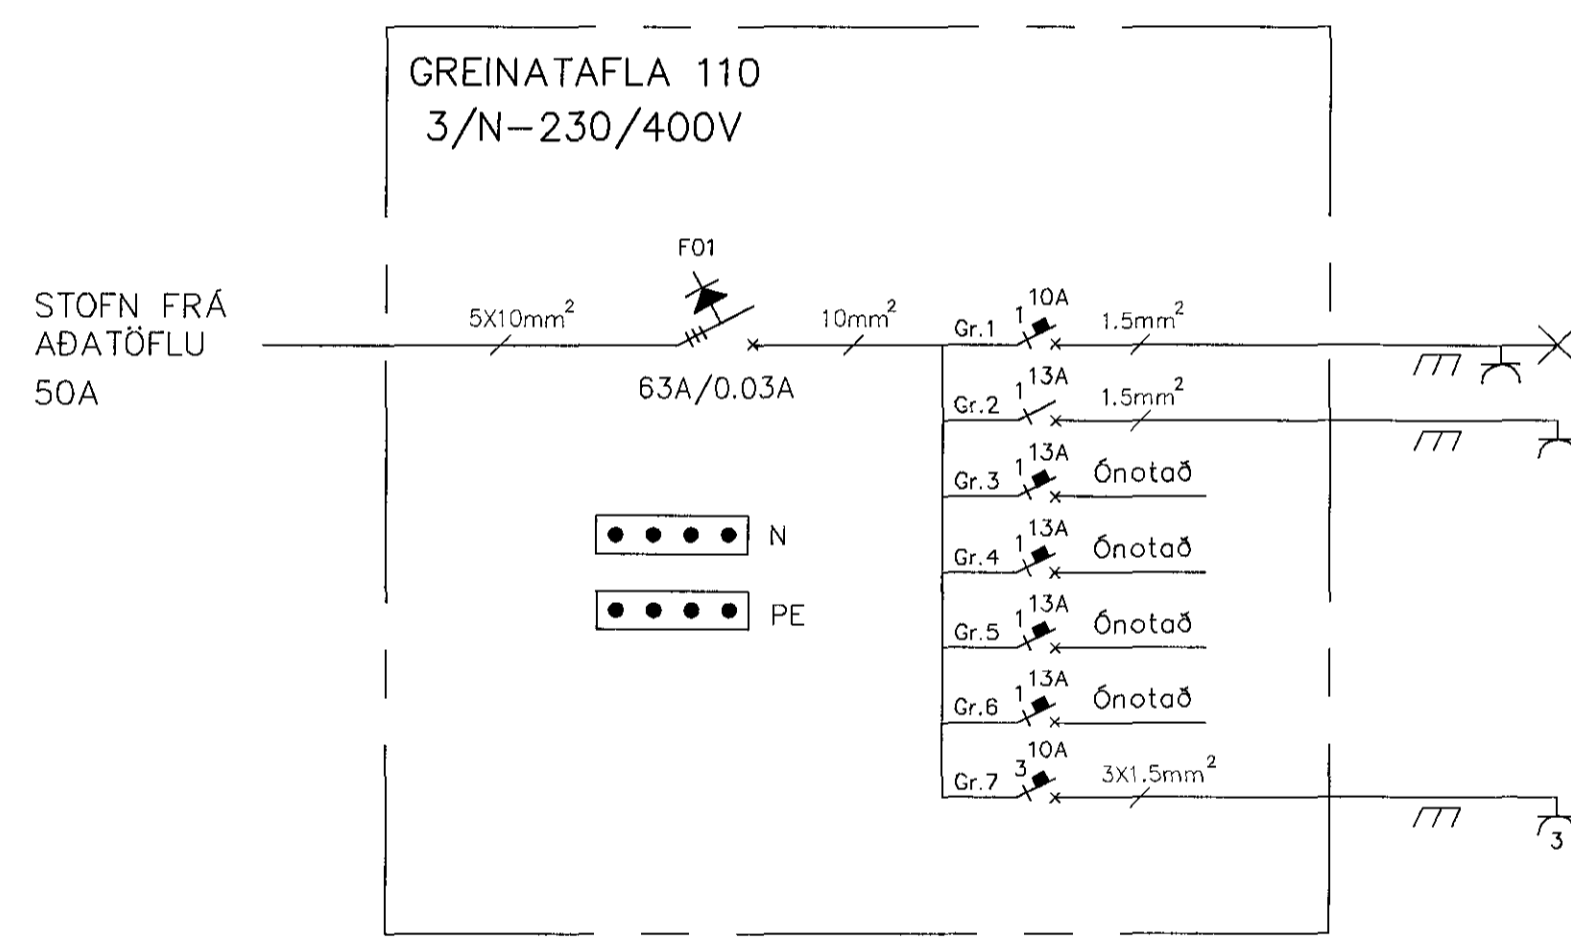
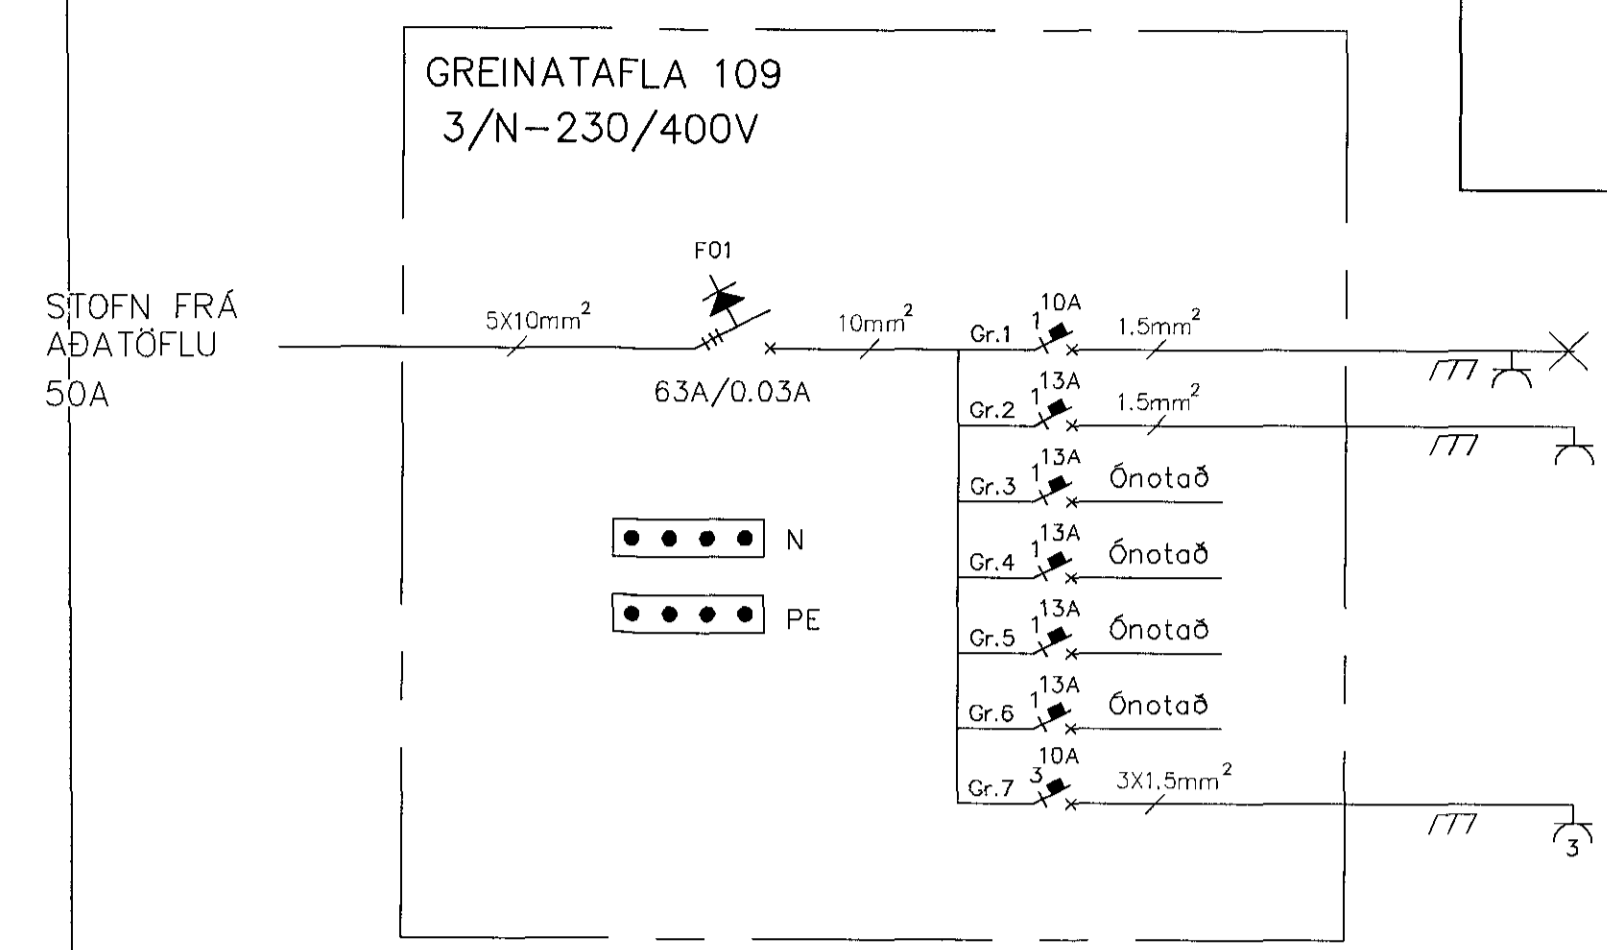
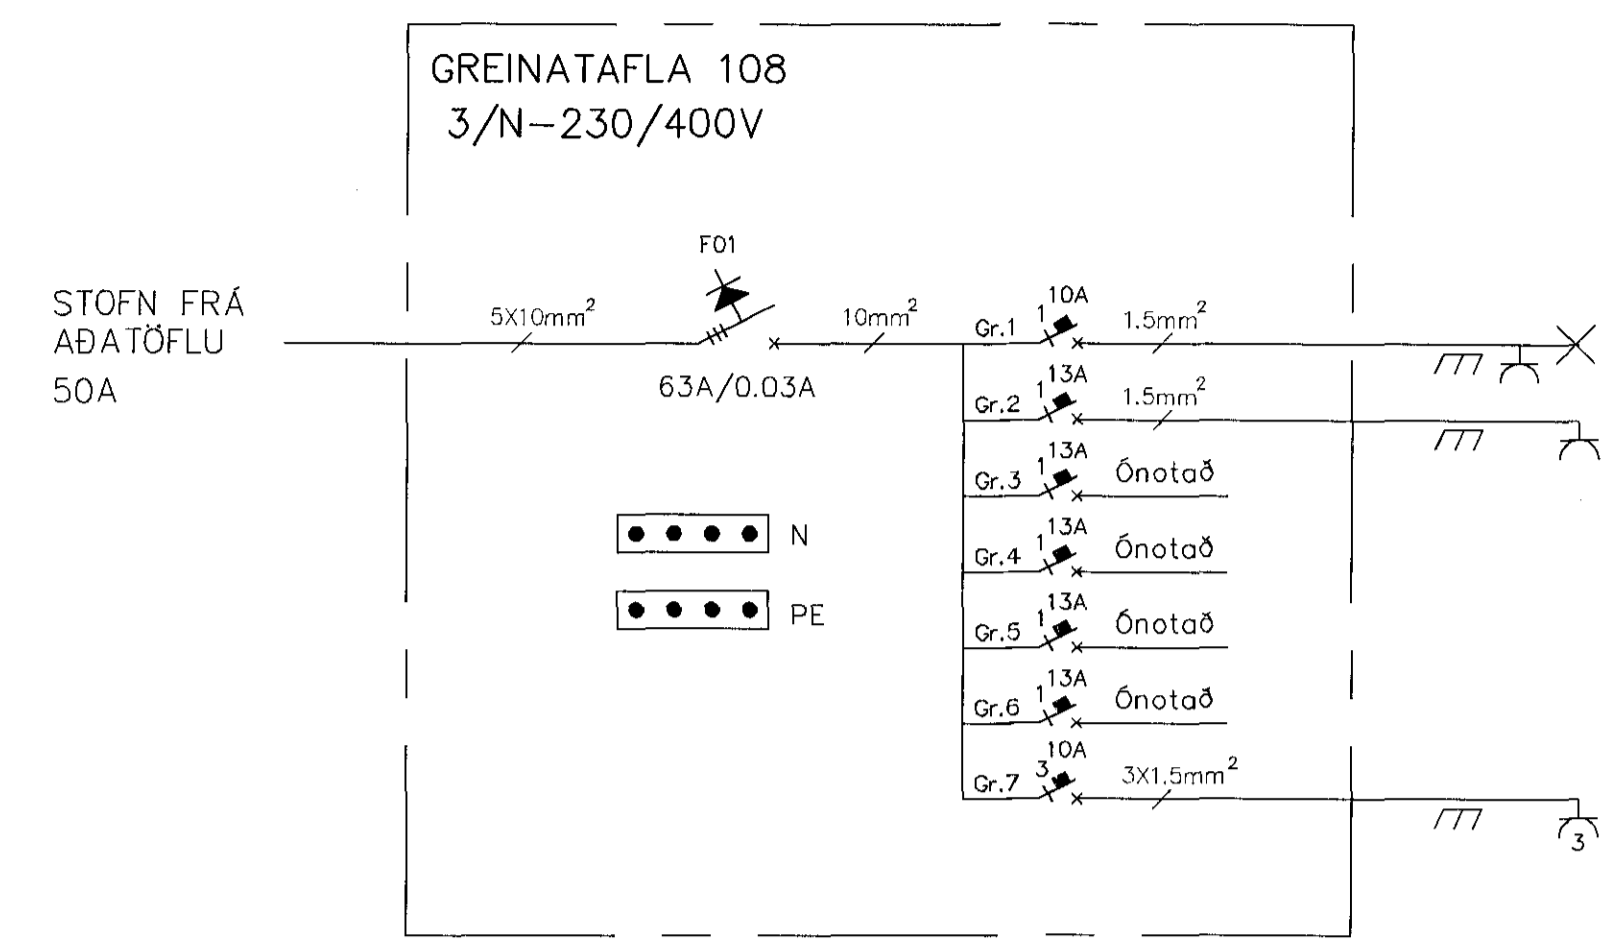


0410070 14.01.2017

Samþykkt þann
21 JUN 2017
Byggingarfulltrúinn í Hafnarfirði
F.h. Sigurður Steinar Jónsson

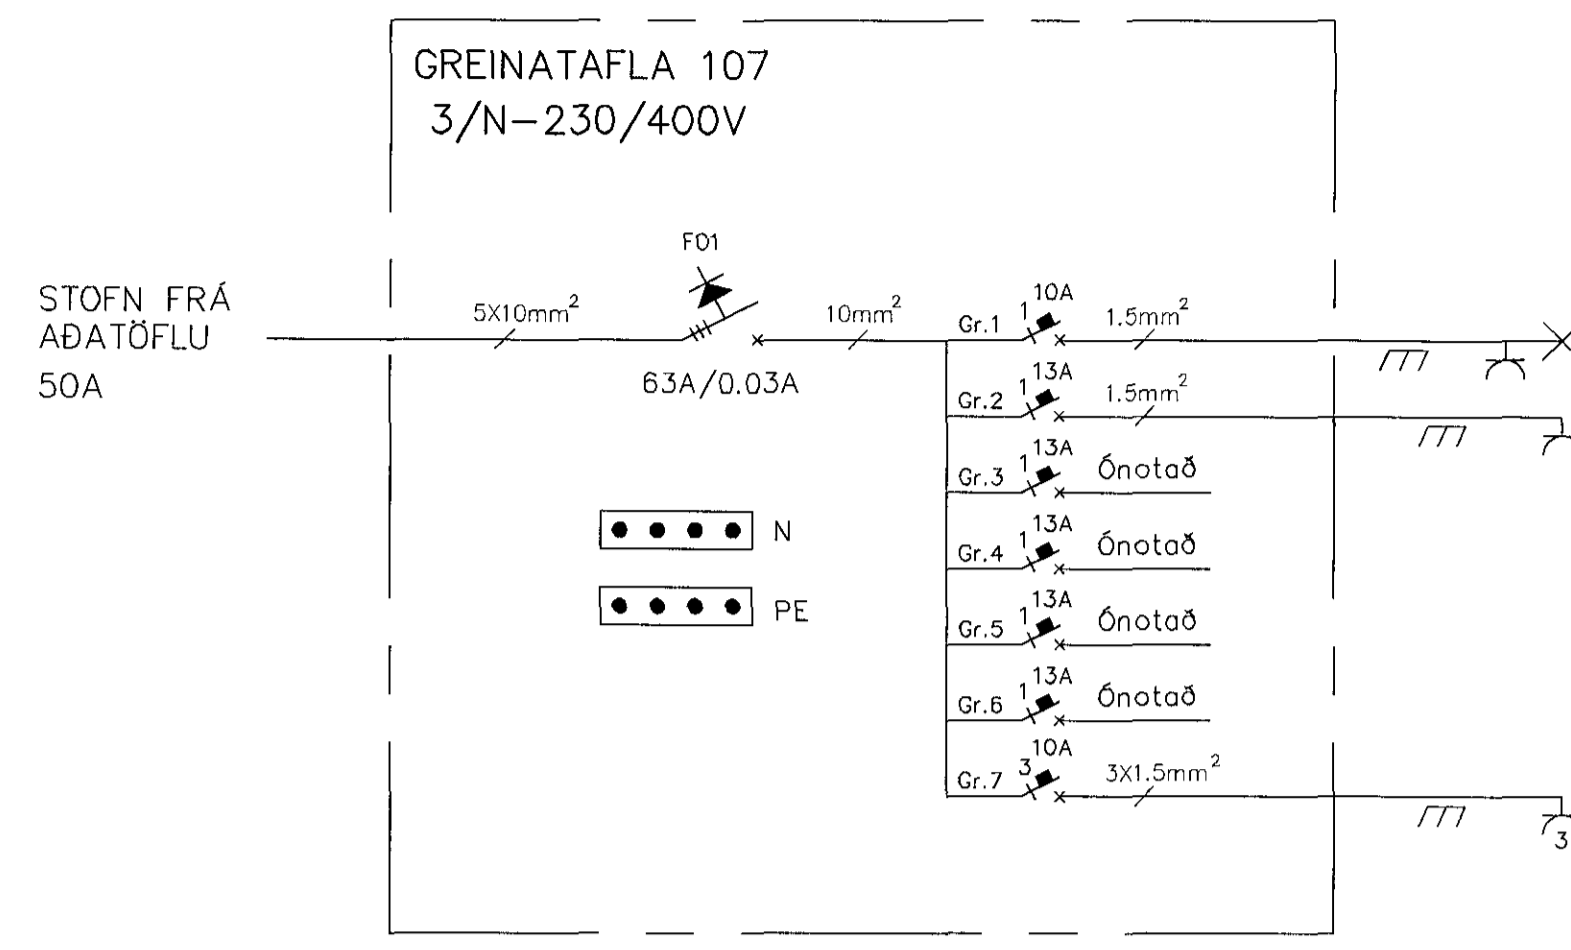

Samræmingarhómi
TEIKNISTOFAN H.R. ehf
Náefurás 2 • 110 Reykjavík
David Karlsson

NR.		DAGS.		BREYTING.		HANNAD.		SAMD.	
VERKALPNI		SLAÐ		F.J. SLAÐA		SLAÐSTÖÐ		A1	
Steinhella 12 Hafnarfirður		6		7		Rafagnateikningar Greinatöflur, Steinhella 12		TEKNI. NR. 170112-001	
TEKNI. NR. SJ		VERFAÐI		DAGS.		HANNAD Sigurður Jónhannsson 0207-5719		17.01.2017	
LINDSKRIFT		[Signature]							