
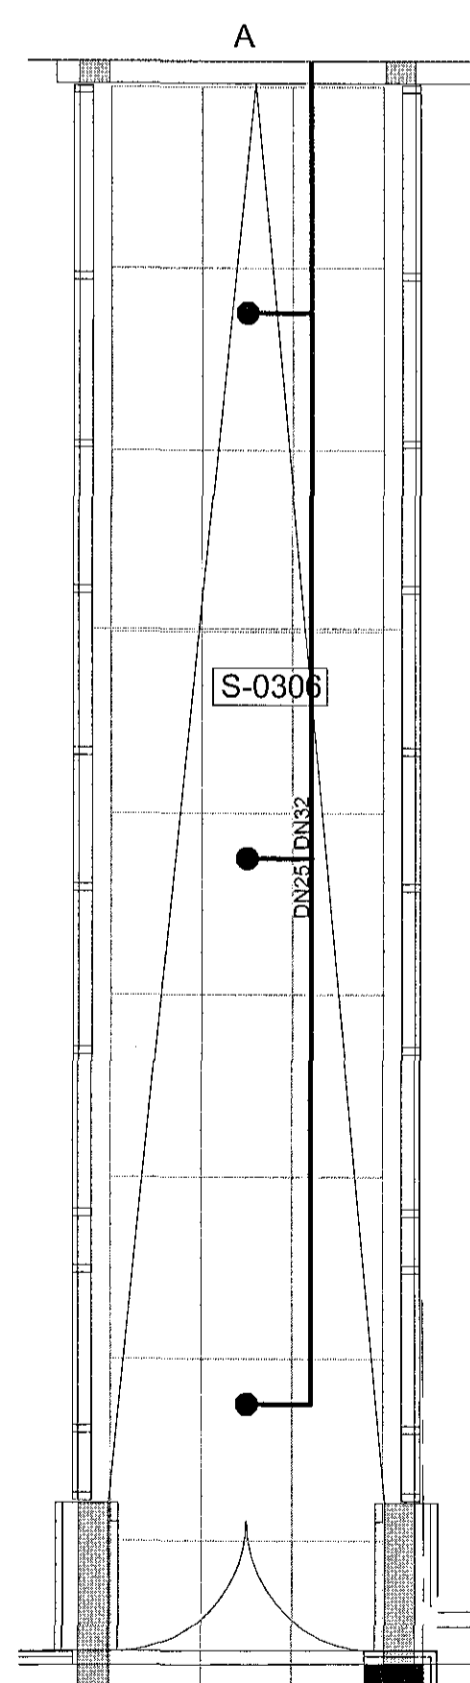


Sjá bl. nr.: L6-G3-01

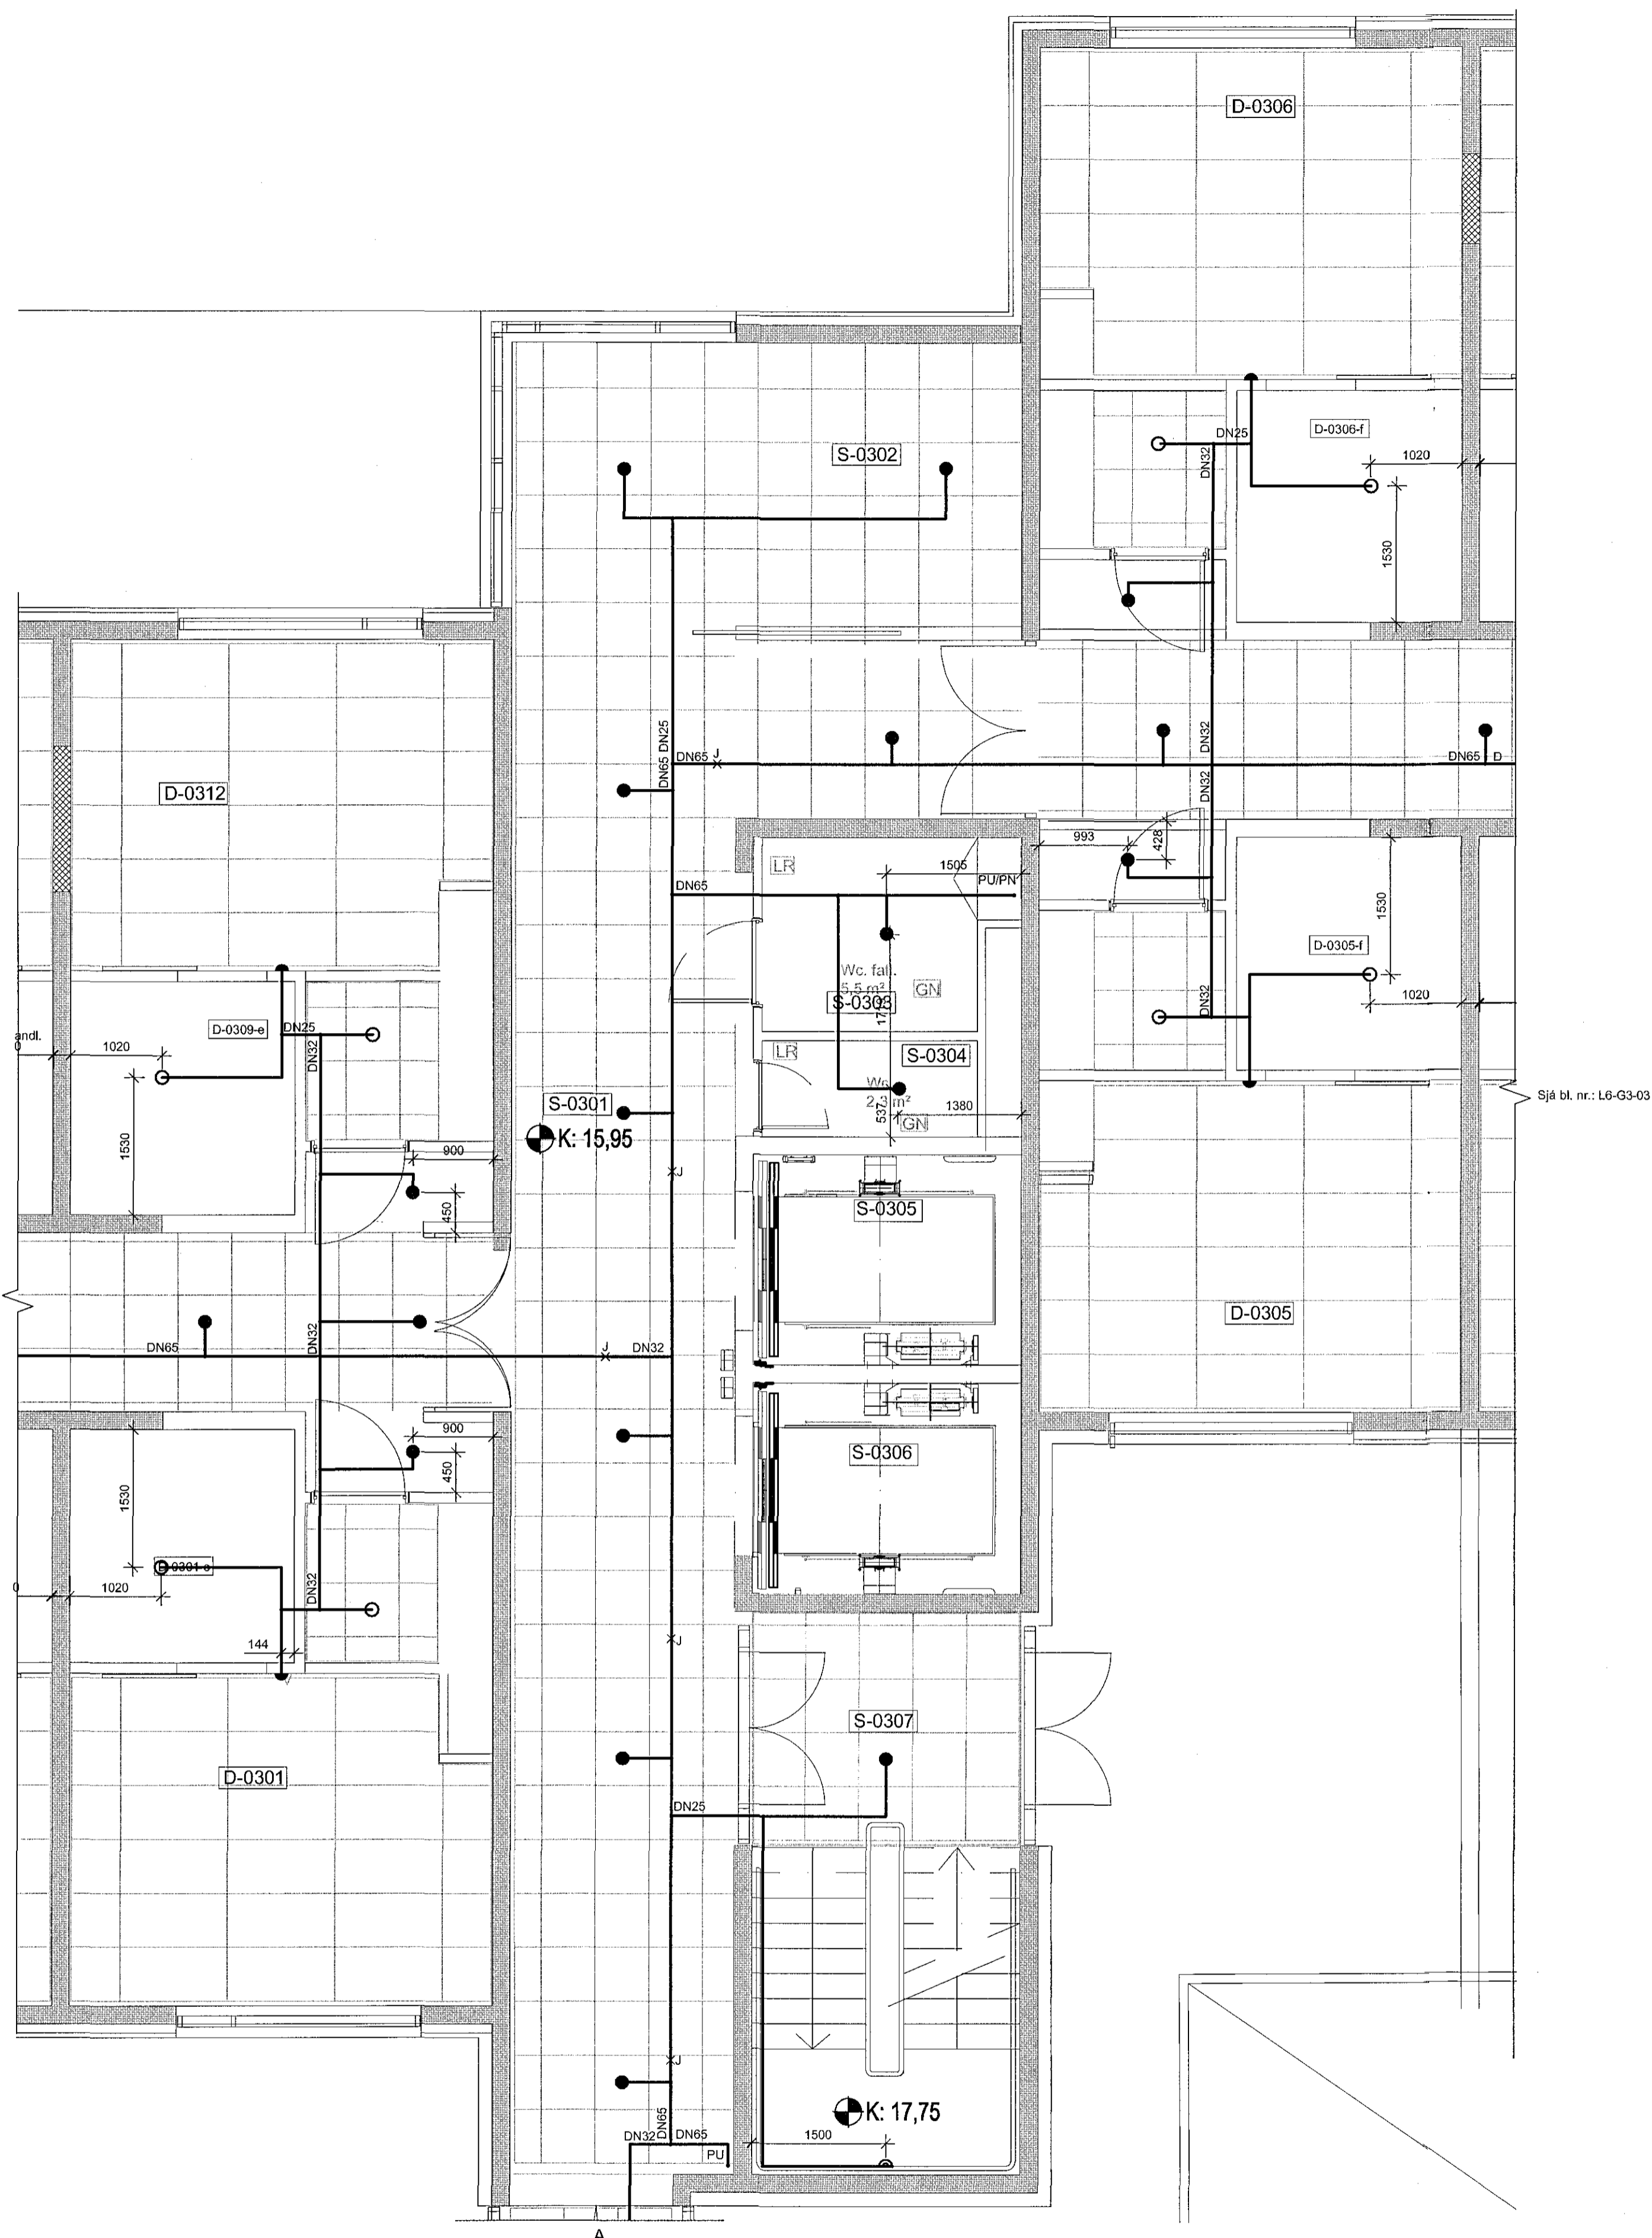


Skýringar:

Úbástútar/tengilagirnir

- DN25 Gerð 1
- DN20 Gerð 2
- DN20 Gerð 3
- DN20 Gerð 4
- DN20 Gerð 5

Tilvísanir:

Almennar skýringar sjá bl. nr. L6-A-01

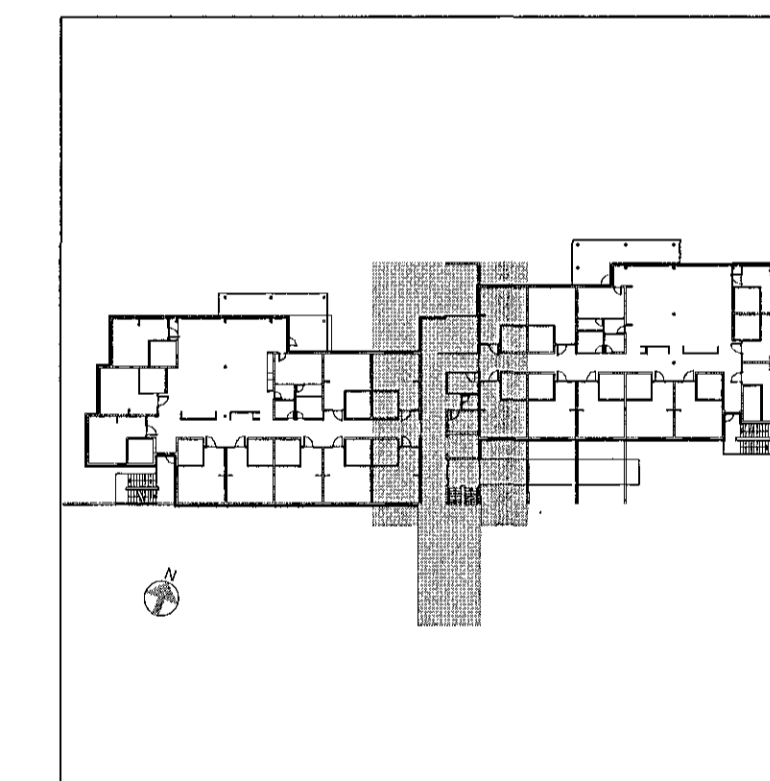

Br. Dags. Bryting Hannað Tekn.

VSÓ RÁDGJÖF
BORGARTÚNI 20, 105 REYKJAVÍK, Sími 595-9000, NETF: vso@vso.is

Sólvangur hjúkrunarheimili 2016

Vatnsúðakerfi Hannað/teiknað: GS / PH
3. hæð Yfirfarið:
Grunnmynd Samþykkt: Kjarfan Helgason
Kt. 300857-5909

Kvarði: 1:50 (A1) Reykjavík: 10.05.2017

Verknr. Teikn.nr. Br.
16364 L6-G3-02

Kvarði 1:50

