Grunnmynd

Samþykkt þann 21 JUN 2017
Byggingarfulltrúinn í Hafnarfirði
F.h. Sigurður Steinar Jónsson

Áritun samræmingarhönnuðar

Dagsetning samþykkts aðaluppdráttar

Hönnunarstig: Verkteikning

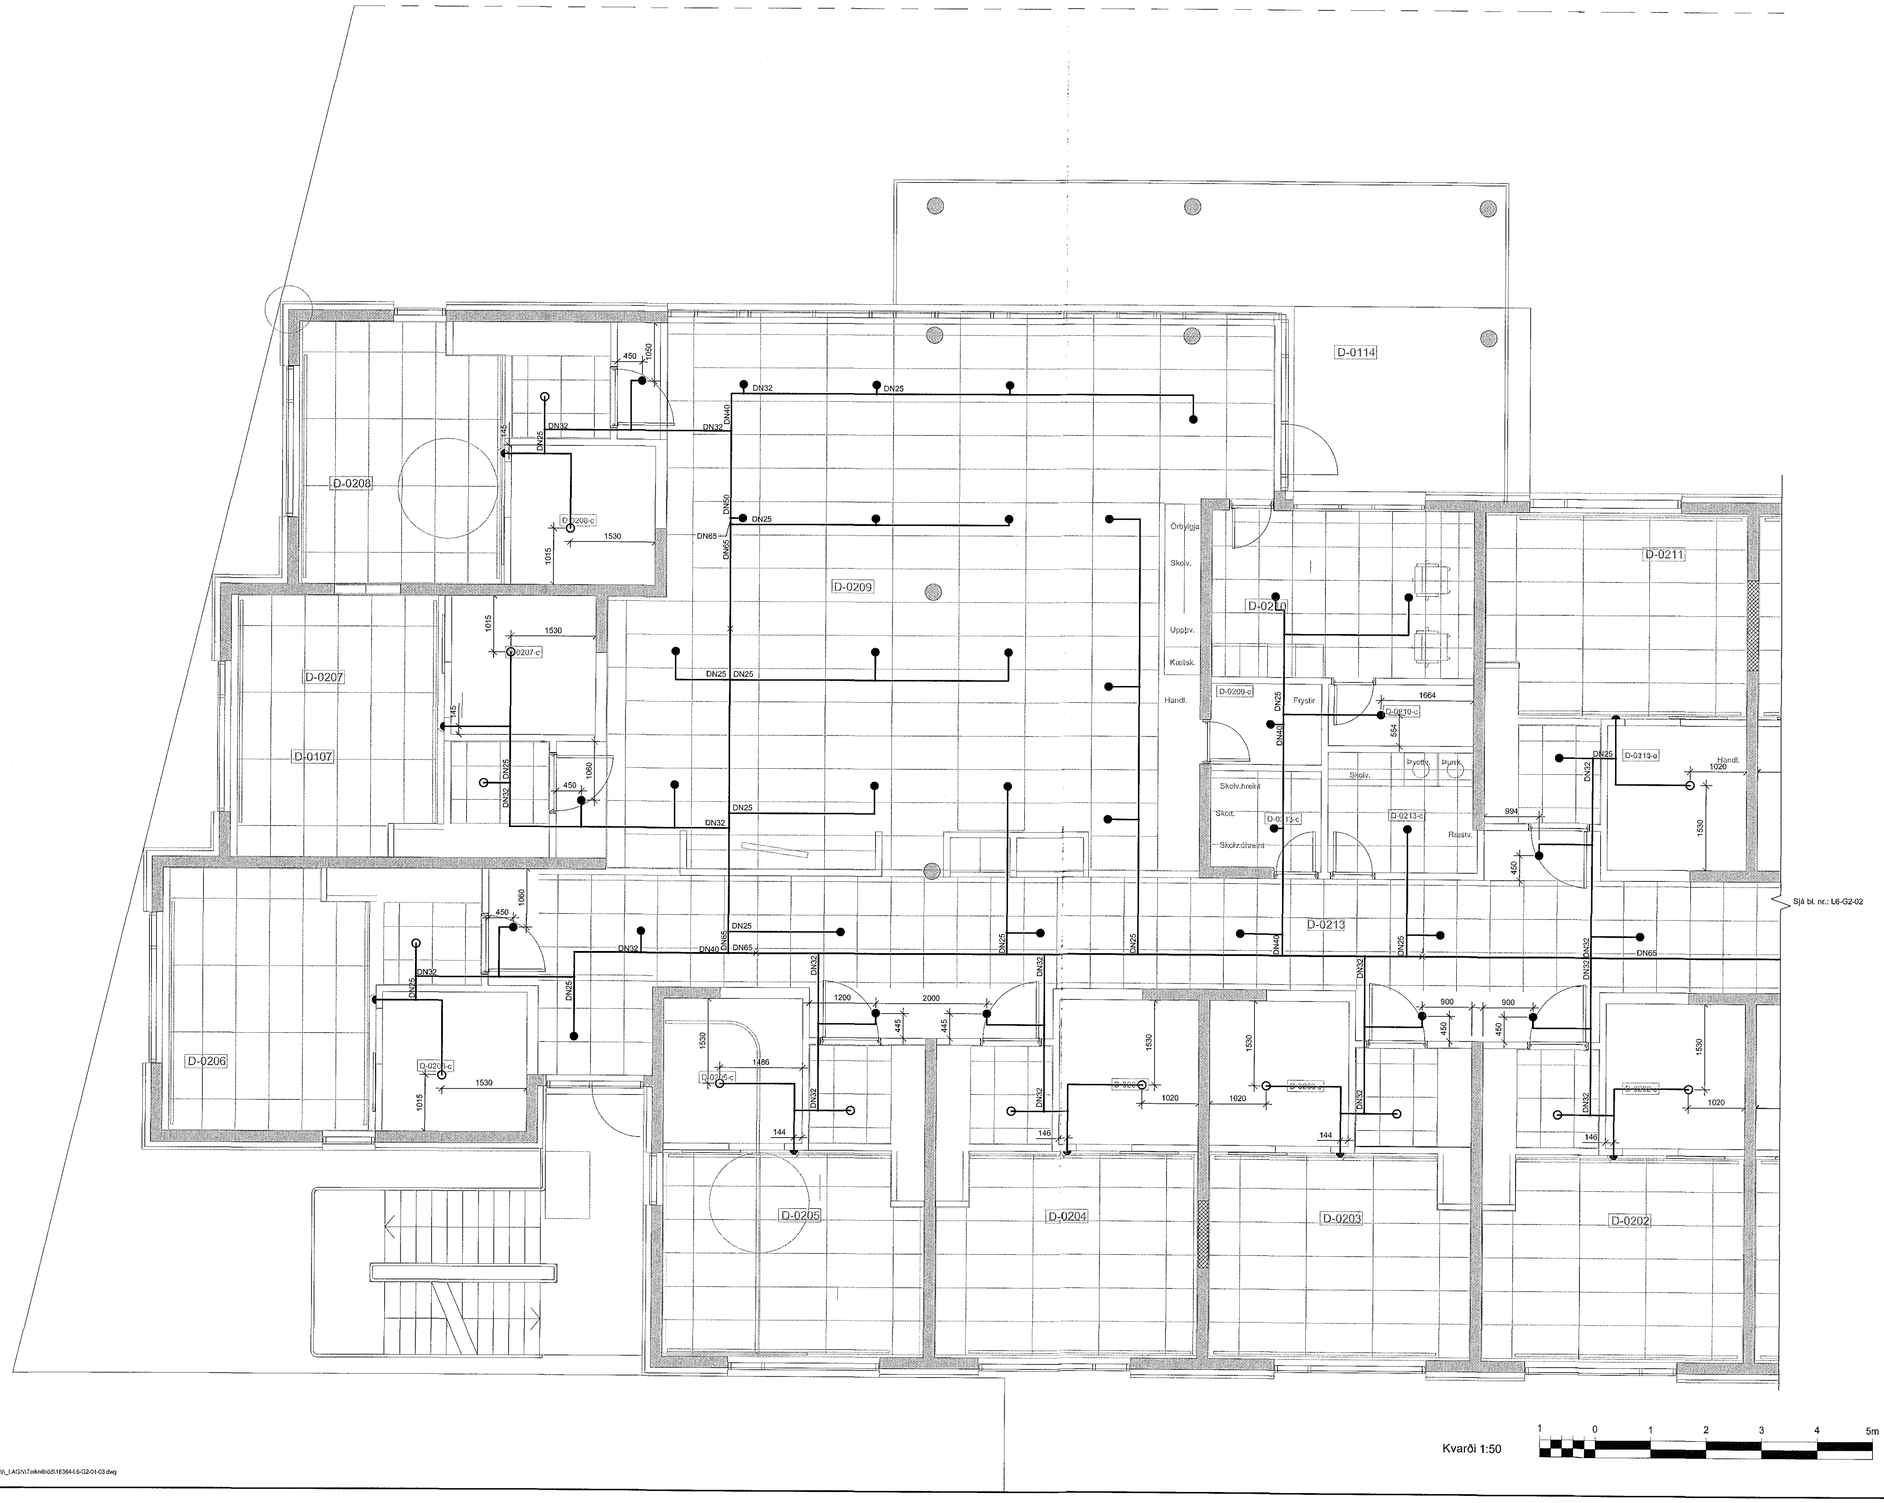

Kvarði 1:50

1 0 1 2 3 4 5m

S:\2016\16364\tj_LAGN\Teikningar\16364-L6-G2-01-03.dwg

Skýringar:

Uðastútar/tengilagnir

- DN25 Gerð 1
- DN20 Gerð 2
- DN20 Gerð 3
- DN20 Gerð 4
- DN20 Gerð 5

Tilvísanir:

Almennar skýringar . . . . sjá bl. nr. L6-A-01

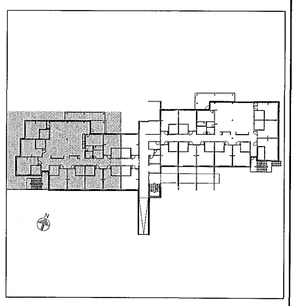

Br.	Dags.	Breyting	Hannað	Teikn.

VSÓ RÁÐGJÖF
BORGARTÚNI 20, 105 REYKJAVÍK, SÍMI 585-9000, NETF: vso@vso.is

Sólvangur hjúkrunarheimili 2016
-

Vatnsúðakerfi
2. hæð
Grunnmynd

Hannað/teiknað: GS / ÞH
Yfirfarið:
Samþykkt: Kjartan Helgason
Kt: 300857-5909

Kvarði: 1:50 (A1)
Reykjavík: 10.05.2017

Verknr. 16364
Teikn.nr. L6-G2-01
Br.