
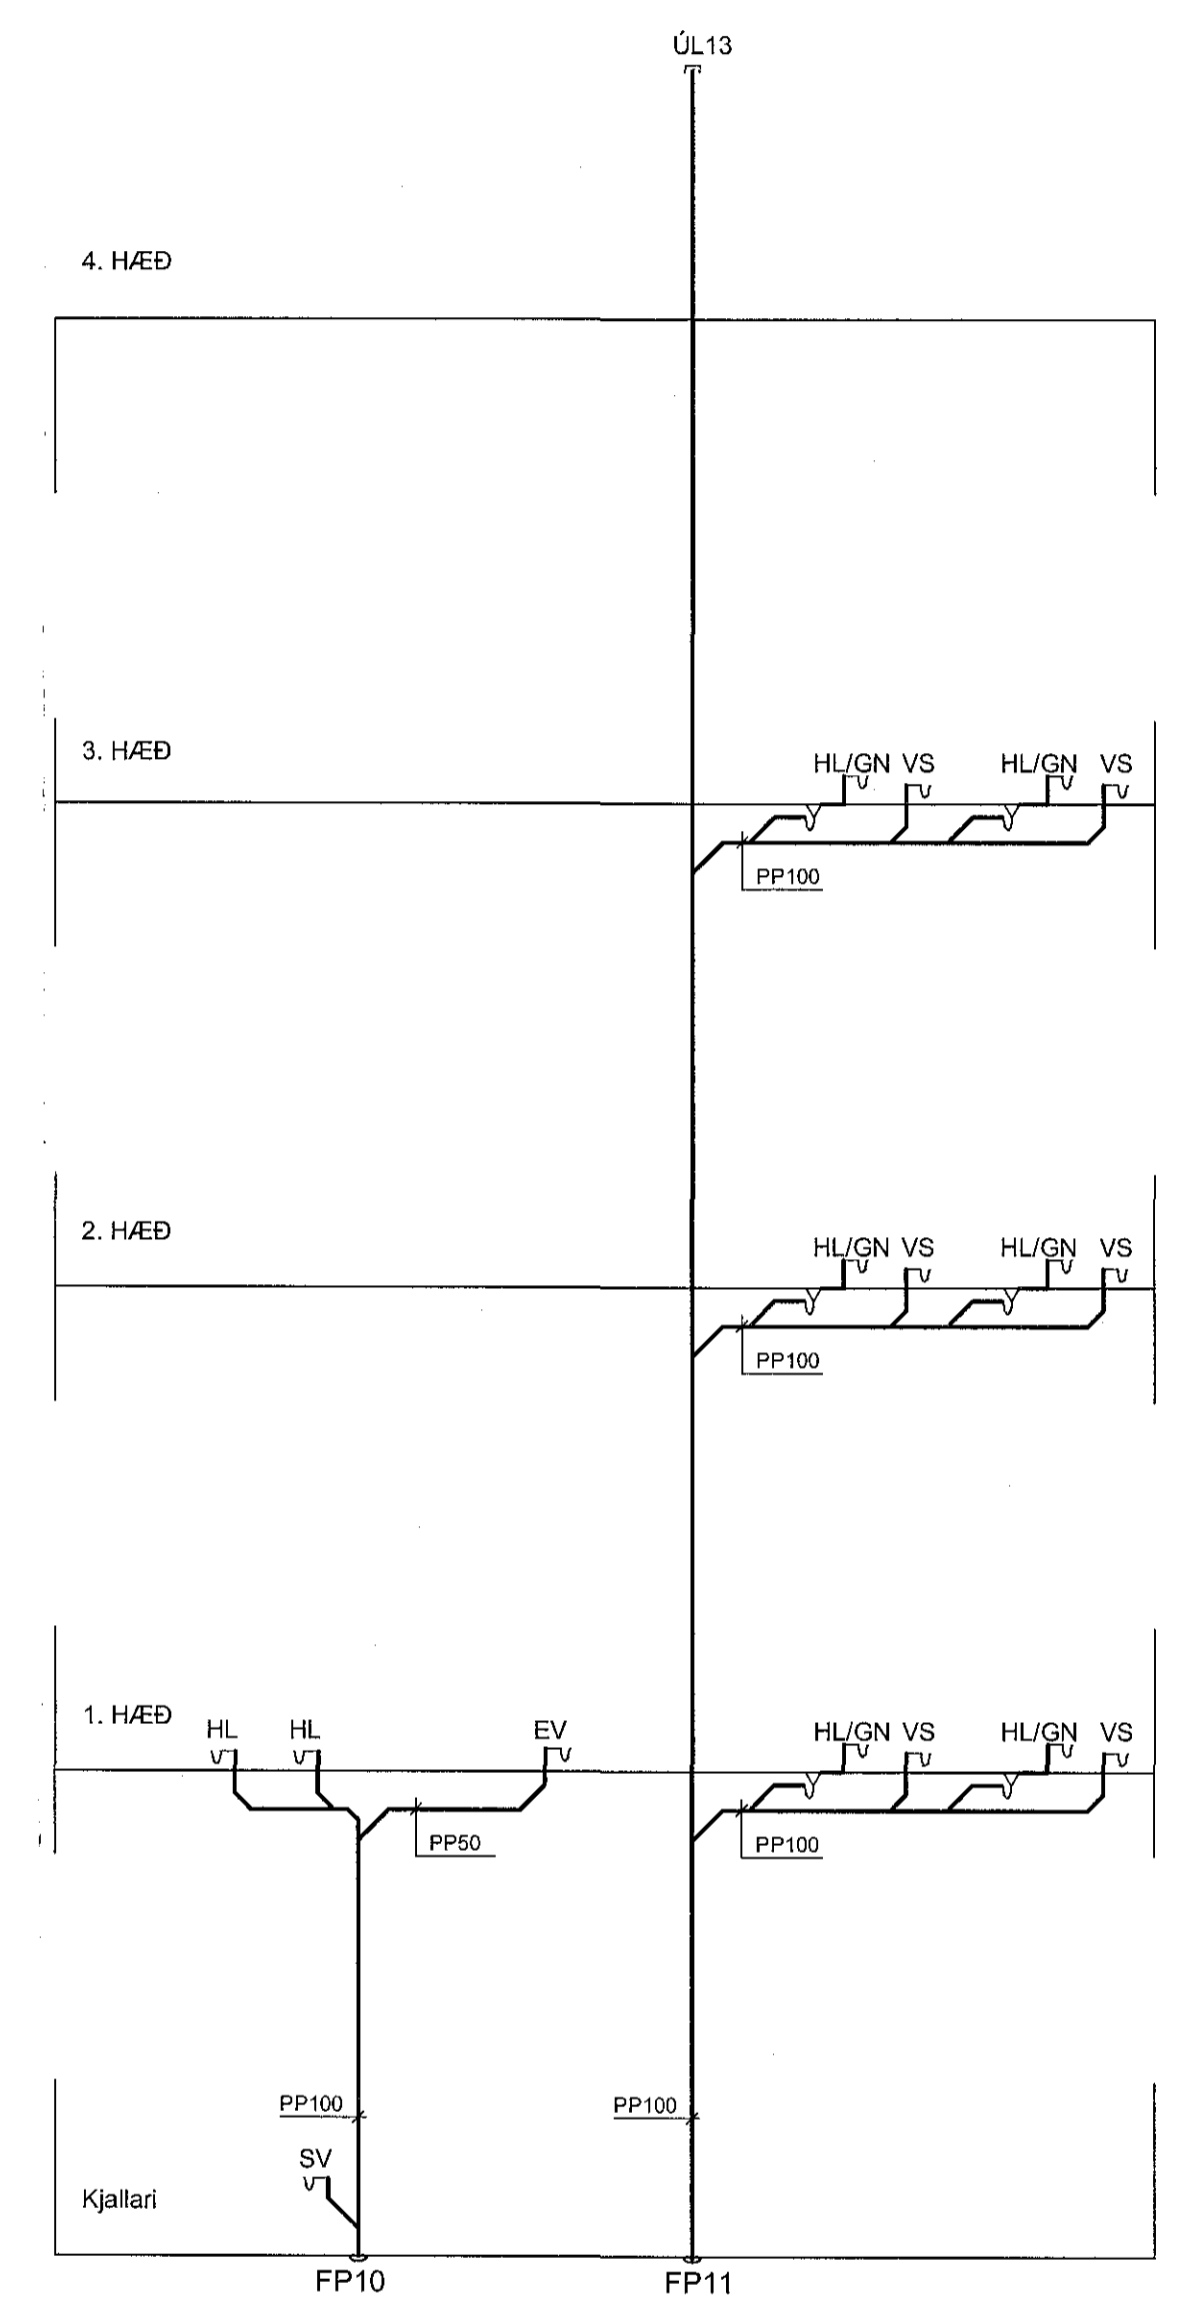


Hönnunarstig: Verkeigning

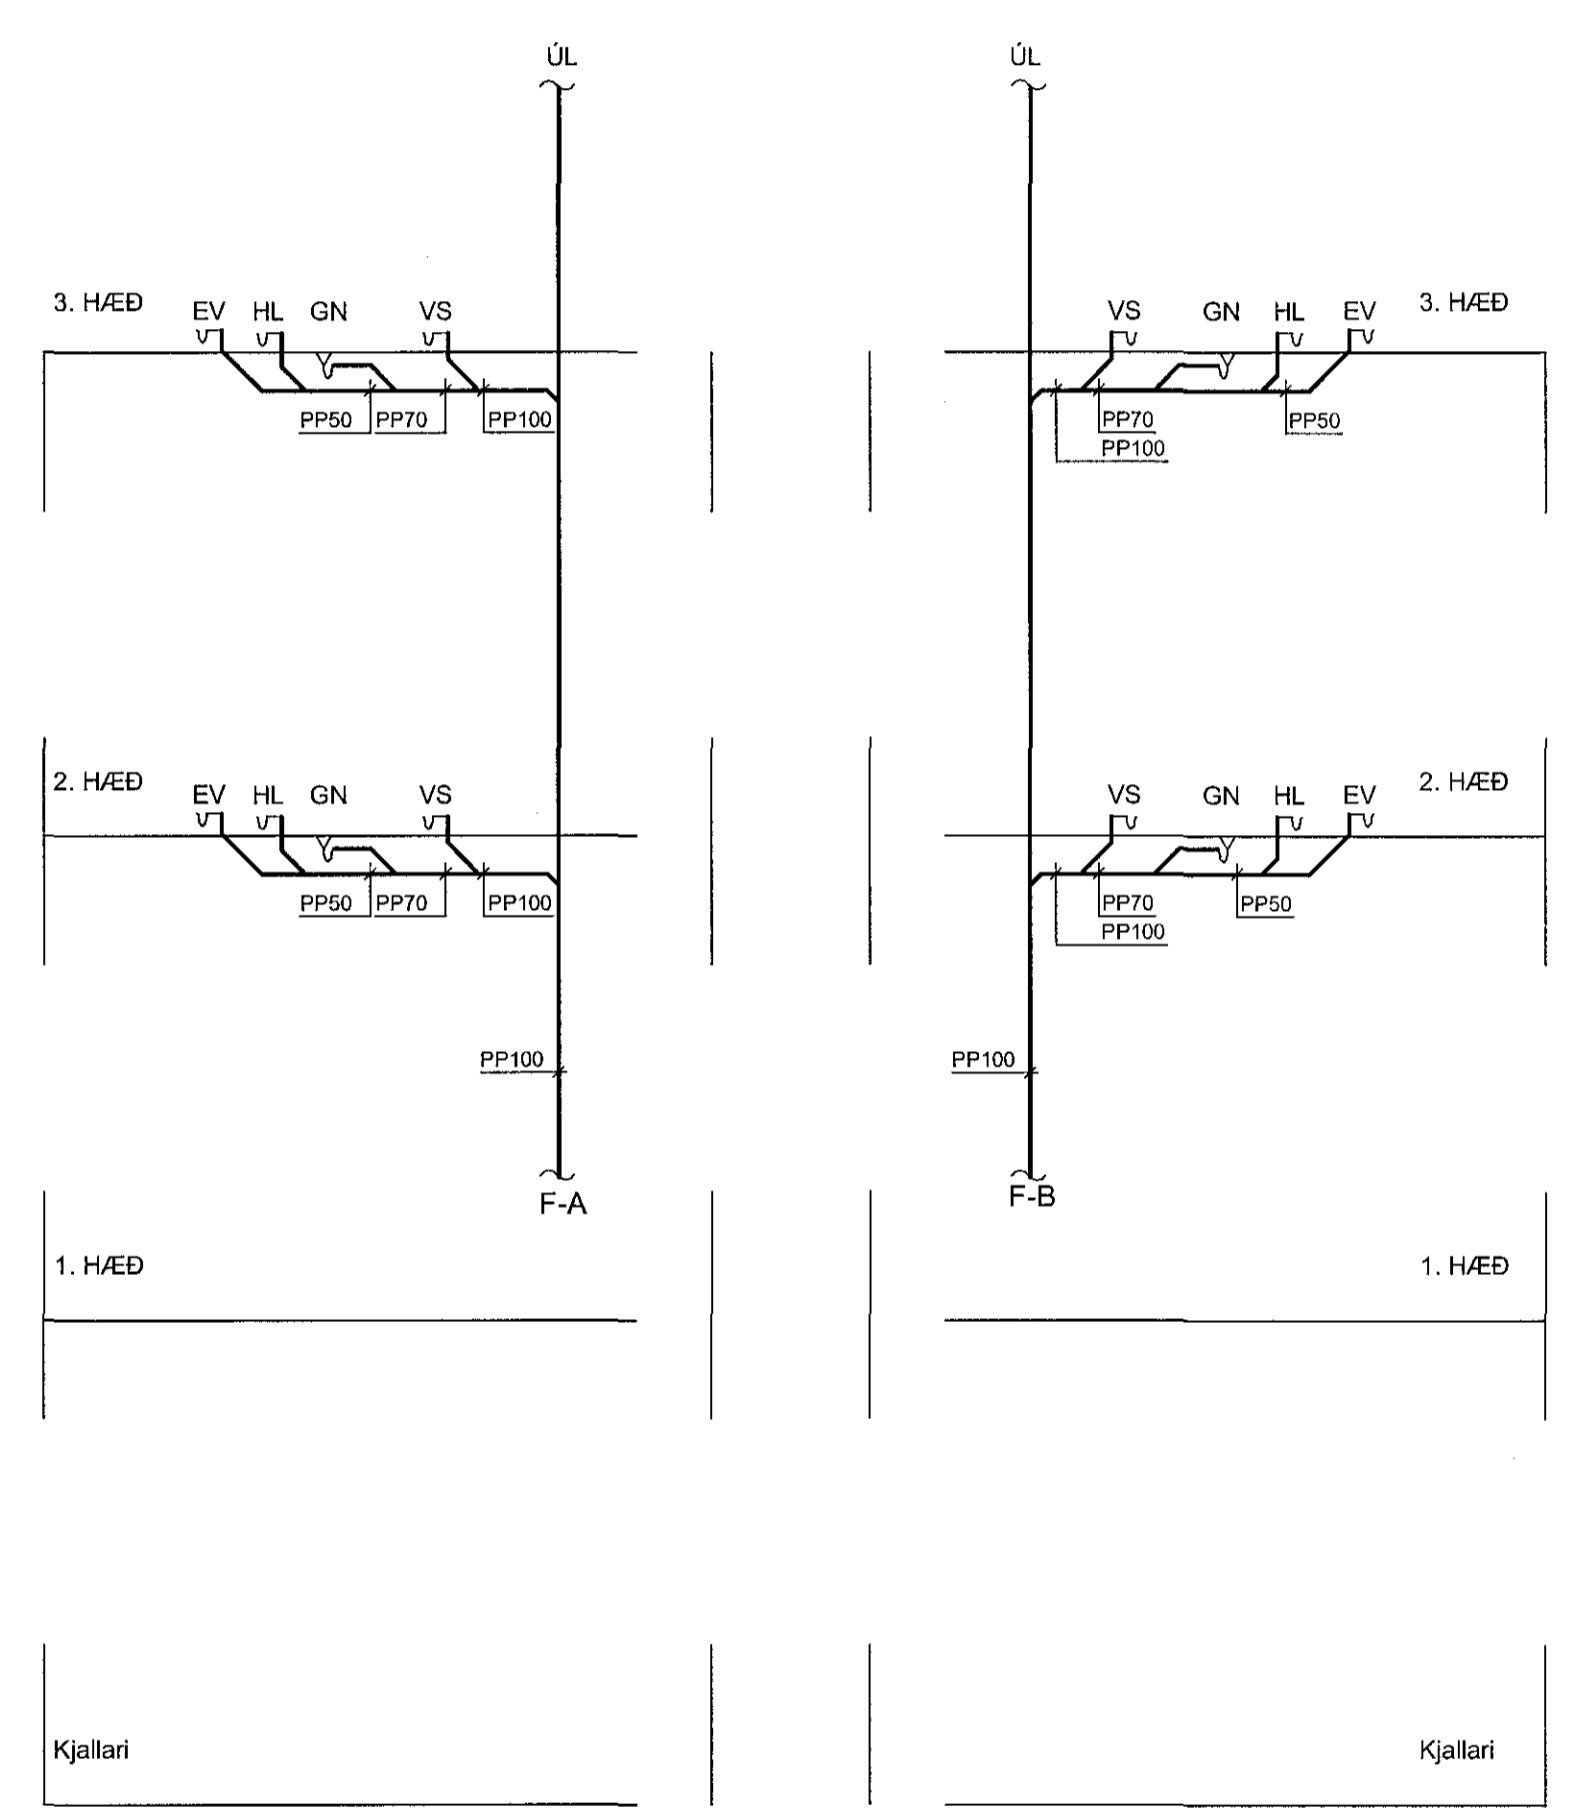


Tengilagdir:  
Frárennski:

Taki	VS	EV	RV	GN	HL	ÞV
DN	100PP	50PP	50PP	50PP	40PP	50PP

Neysluvatn:  
Ónefndar tengilagdir eru DN12  
Hitakerfi:  
Ónefndar tengilagdir eru DN10

Tilvísanir:

Almennar skýringar... sjá bl. nr. L1-A-01

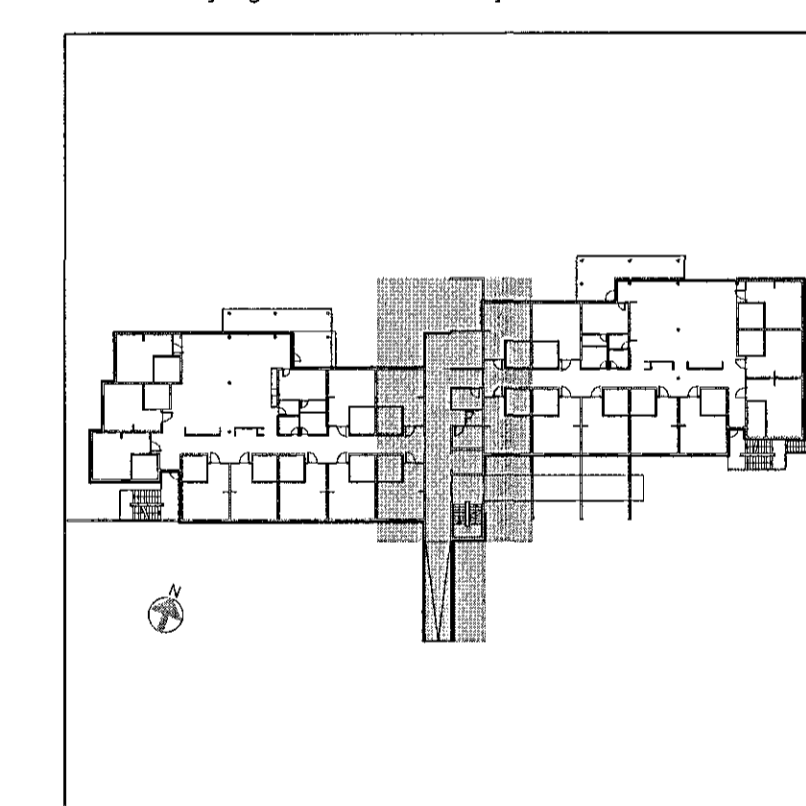

Br. Dags. Breyting. Hannað Teikn.

**VSÓ RÁÐGJÖF**  
BORGARTÚNI 20, 105 REYKJAVÍK, Sími 595-9000, NETF: vs@vs.is

Sólvangur hjúkrunarheimili 2016

Þrifa og hitakerfi  
Kjallari  
Rúmmynd  
Hannað/teiknað: GS / ÞH  
Yfirfarið:  
Samþykkt: Kjartan Helgason  
Kt: 34 300857-5909

Kvarði: 1:50 (A1) Reykjavík: 10.05.2017

Verknr. Teikn.nr. Br.  
16364 L1-R0-07

Kvarði 1:50

