
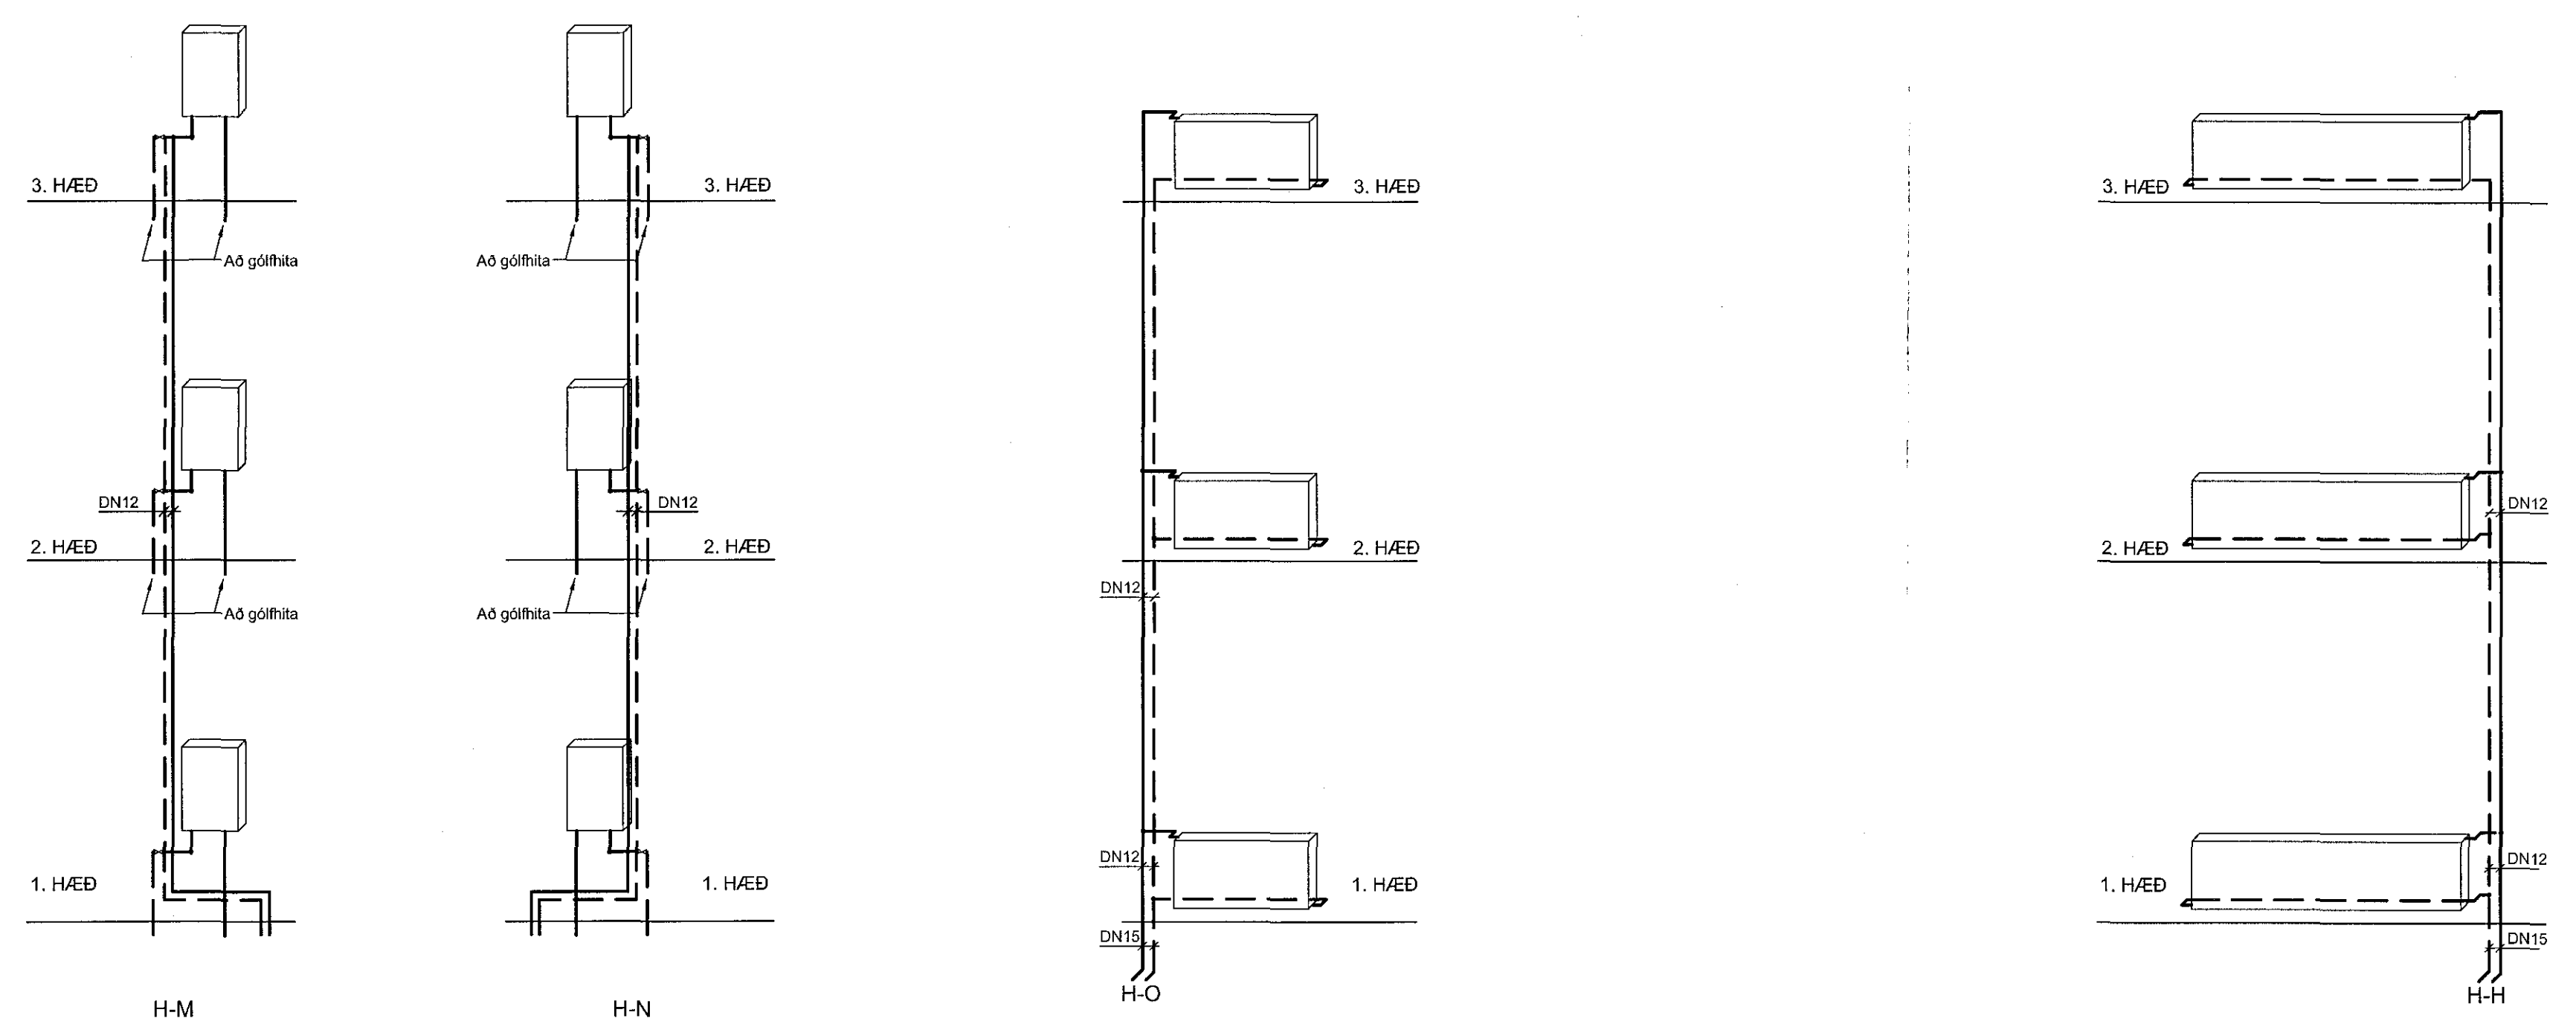


Sambýkkt þann
21 JUN 2017
Byggingarfulltrúinn í Hafnarvík
F.h. Sigurður Steinar Jónsson

Áritun samræmingarhönnuðar

Dagsetning samþykks aðaluppdráttar

Hönnunarstig: Verkeikning

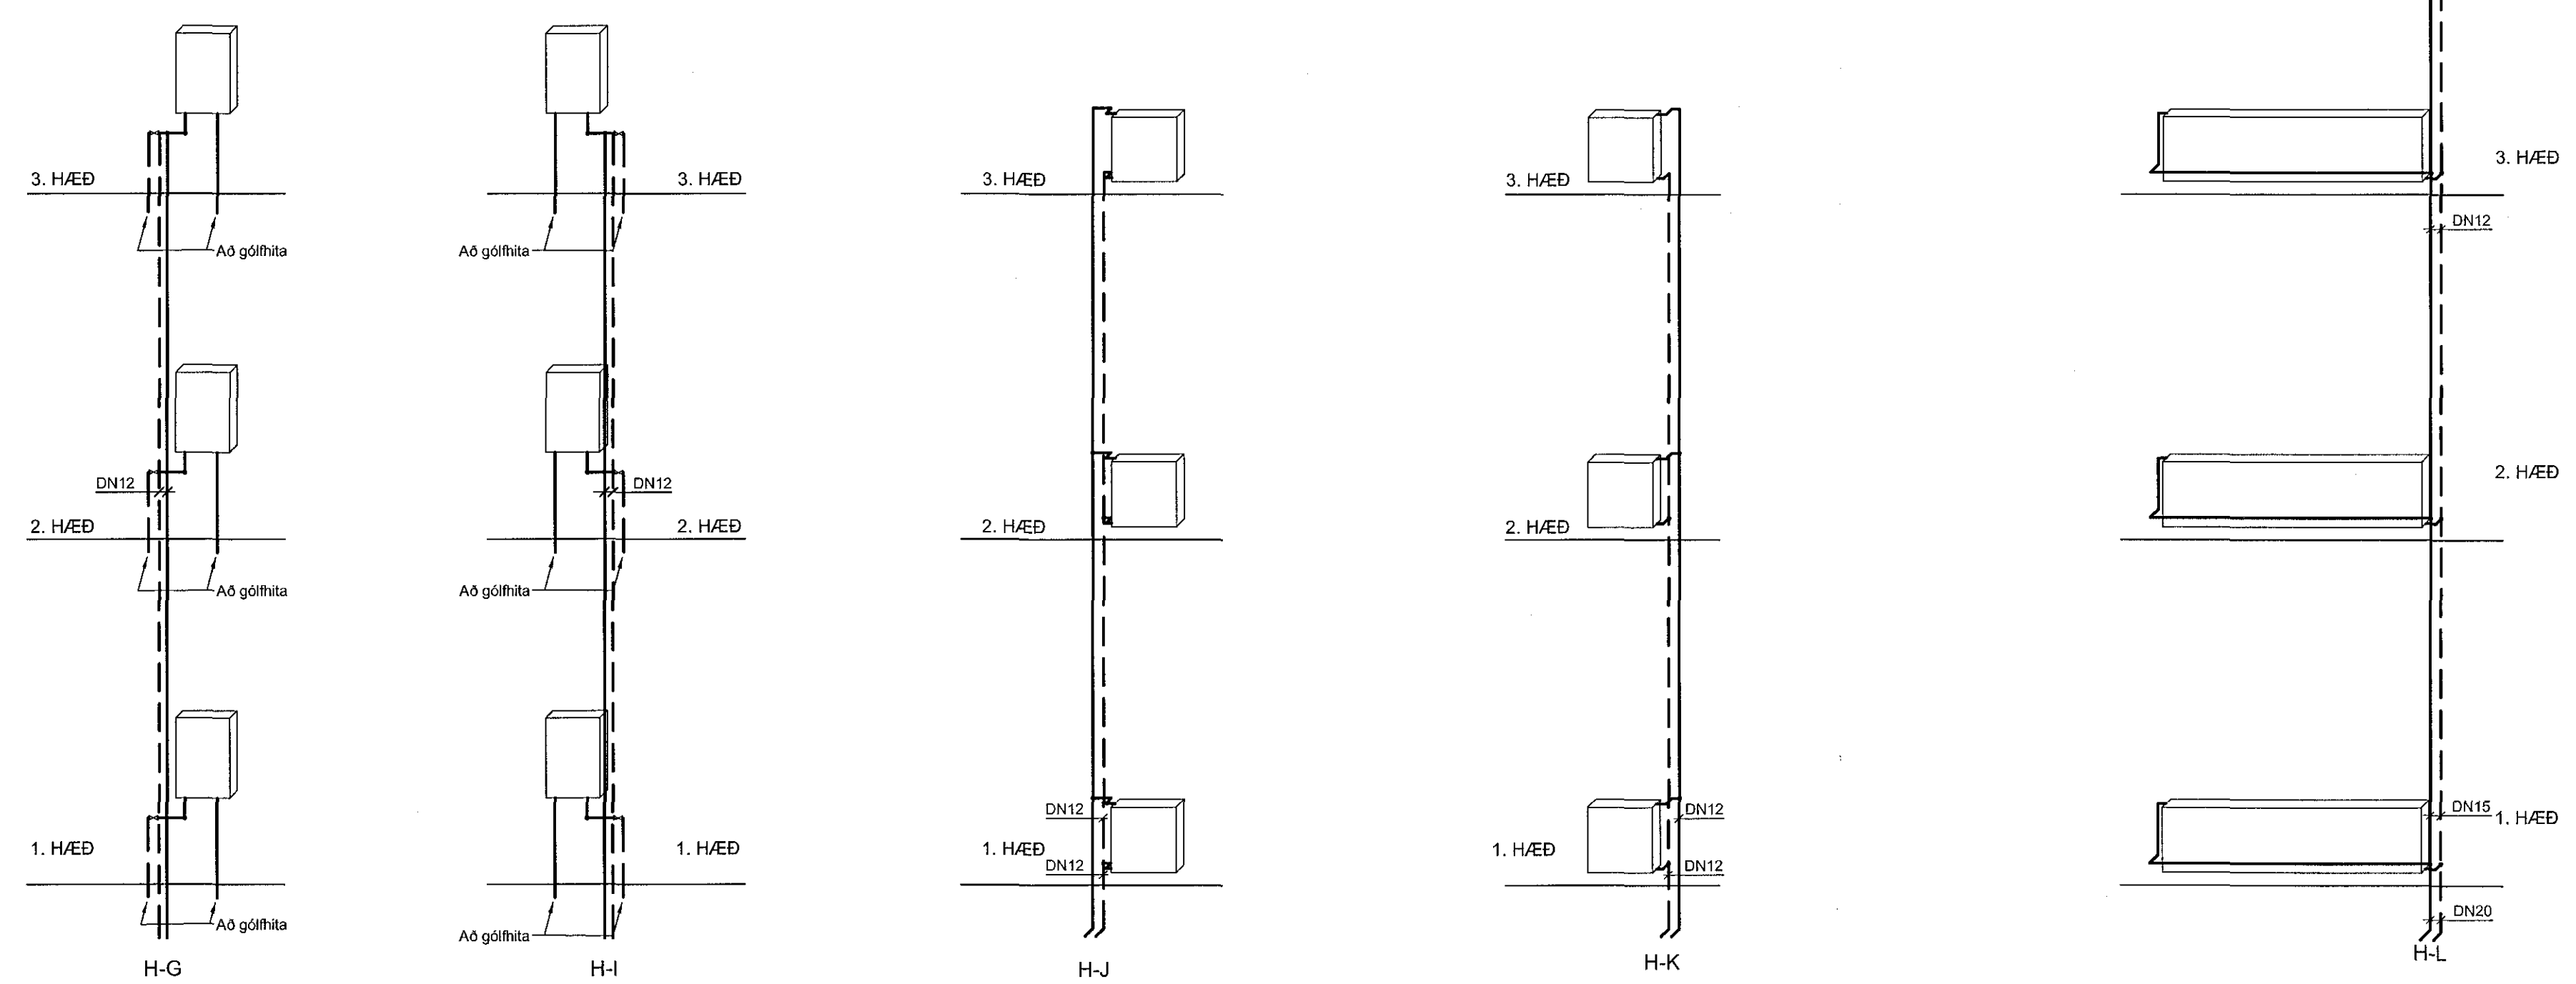


Tengilagdir:
Frærennisil:

Taki	VS	EV	RV	GN	HL	PV
DN	100PP	50PP	50PP	50PP	40PP	50PP

Neysluvaln:
Ónefndar tengilagdir eru DN12
Hitakerfi:
Ónefndar tengilagdir eru DN10

Tilvisanir:

Almennar skýringar sjá bl. nr. L1-A-01

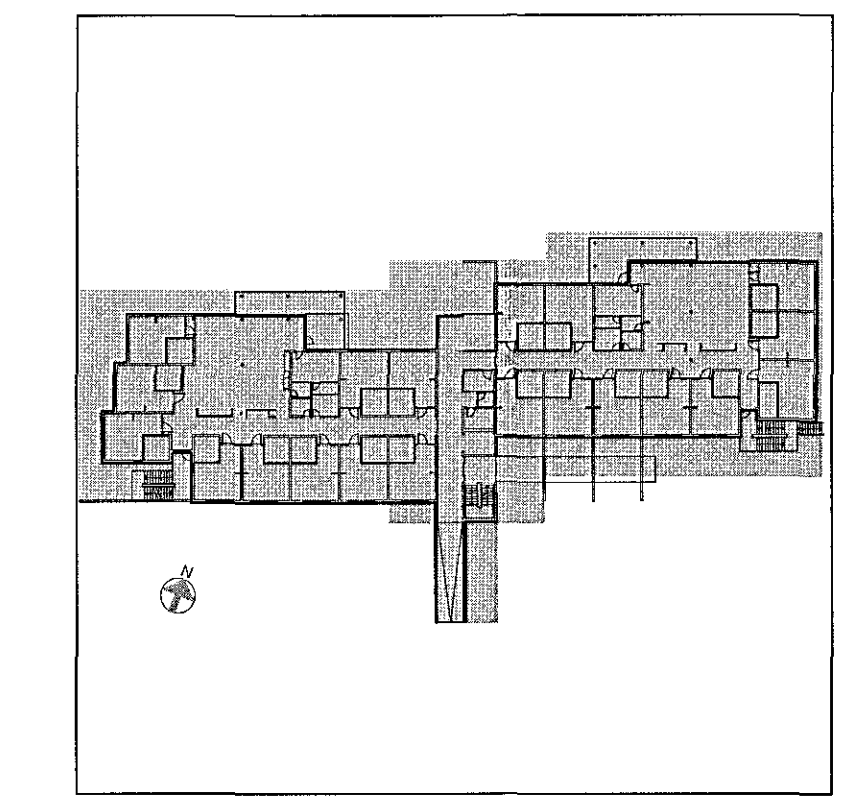

Br. Dags. Breyting. Hænað. Tekn.

VSÓ RÁÐGJÖF
BORGARTÚNI 20, 105 REYKJAVÍK, SMÍ 585-9000, NETF: vs@vs.is

Sólvangur hjúkrunarheimili 2016

Prifa og hitakerfi
Kjallari
Rúmmynd
Hannað/teiknað: GS / PH
Yfirfarð:
Samþykkt: Kjartan Helgason
Kt: 300857-5909

Kvarði: 1:50 (A1) Reykjavík: 10.05.2017
Verknr. 16364 Teikn.nr. L1-R0-05 Br.

