Rúmmynd

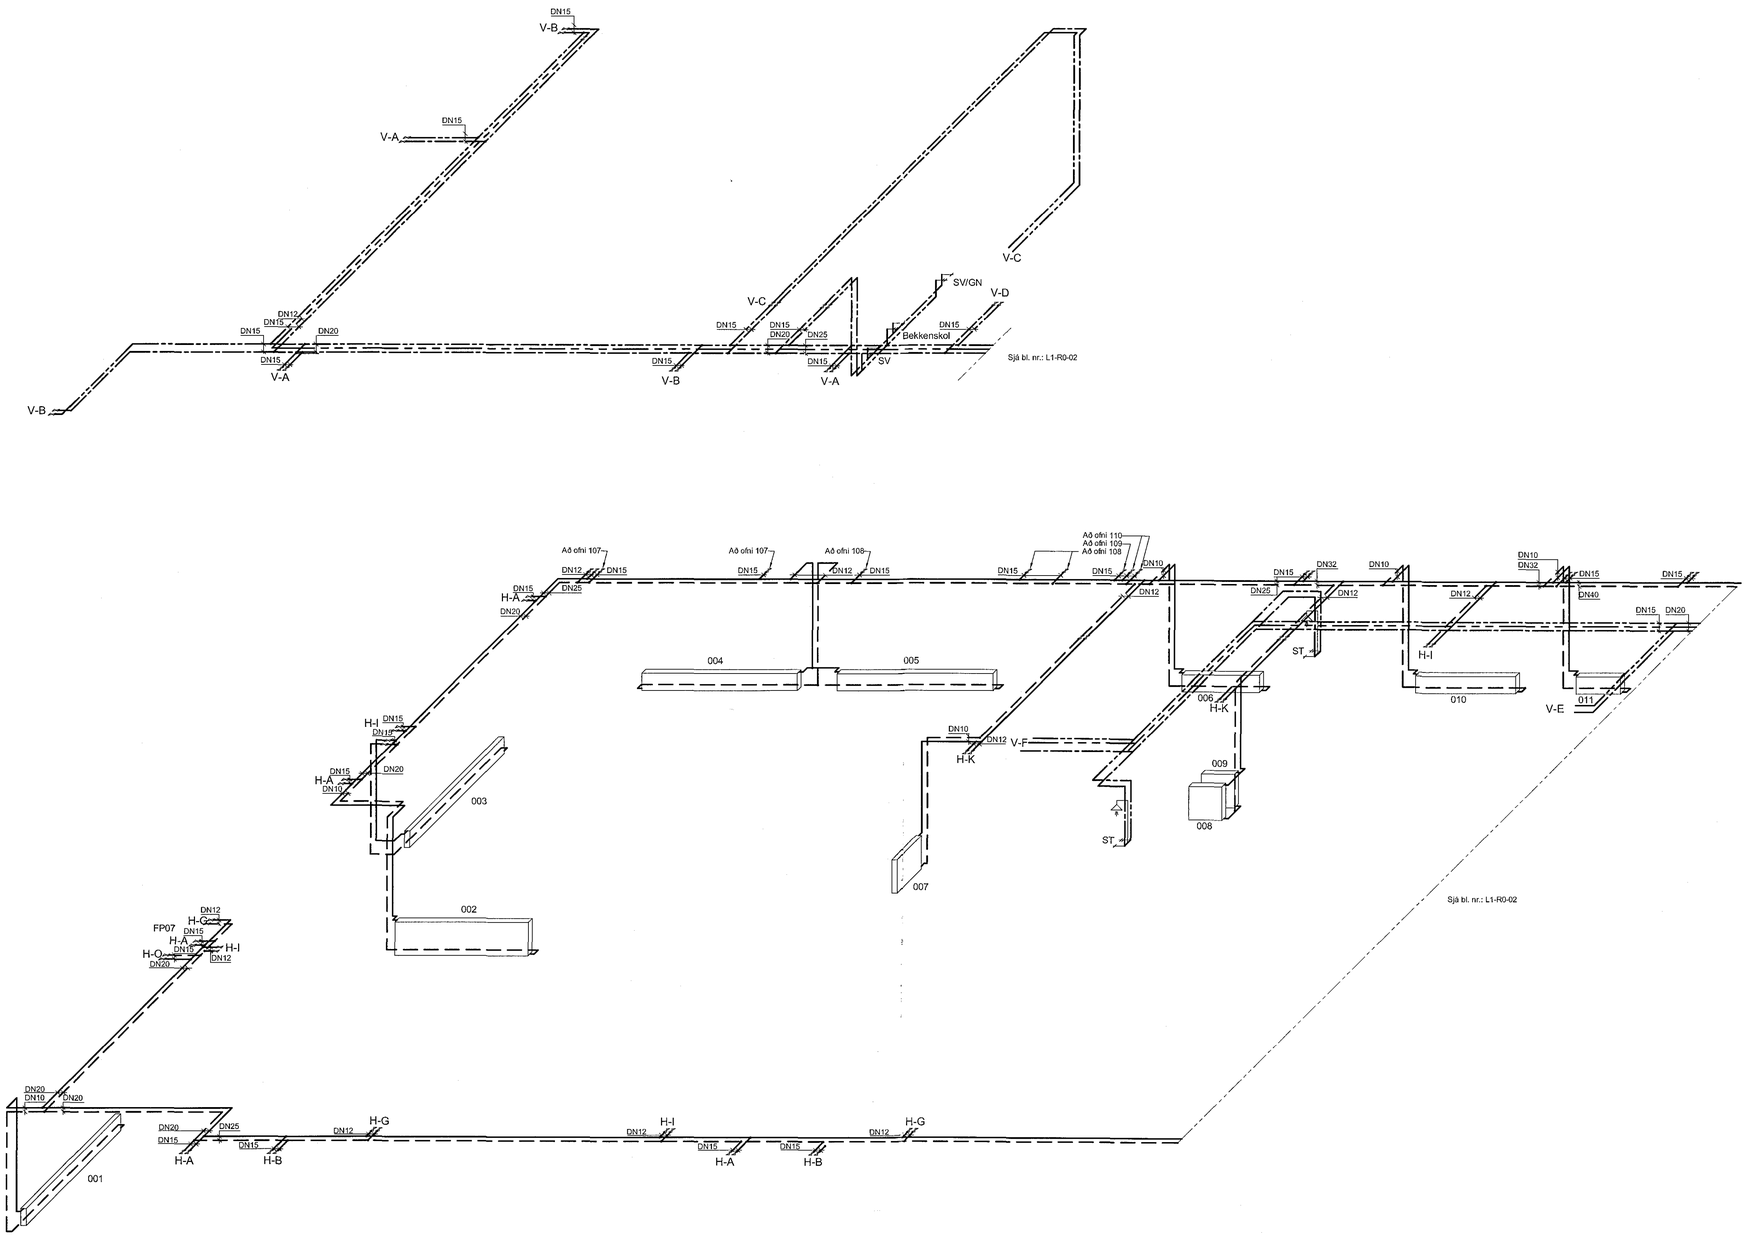

Samþykkt þann
21 JUN 2017
Byggingarfulltrúinn í Hafnarfirði
F.h. Sigurður Steinar Jónsson

Áritun samræmingarhönnuðar

Dagsetning samþykkts aðaluppdráttar

Hönnunarstig: Verkteikning

Tilvísanir:

Almennar skýringar . . . . sjá bl. nr. L1-A-01

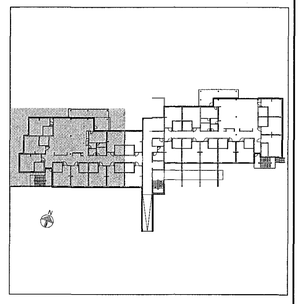

Br.	Dags.	Breyting	Hannað	Teikn.

VSÓ RÁÐGJÖF
BORGARTÚNI 20, 105 REYKJAVÍK, SÍMI 585-9000, NETF: vso@vso.is

Sólvangur hjúkrunarheimili 2016

-

Þrifa og hitakerfi
Kjallari - 5 hæð
Rúmmynd

Hannað/teiknað: GS / ÞH
Yfirfarið:
Samþykkt: Kjartan Helgason
Kt: 300857-5909

Kvarði: 1:50 (A1)
Reykjavík: 10.05.2017

Verknr. 16364
Teikn.nr. L1-R0-01
Br.

Kvarði 1:50

1 0 1 2 3 4 5m

S:\2016\163640_LAGN\Teikrib\0516364-L1-R0-01-03.dwg