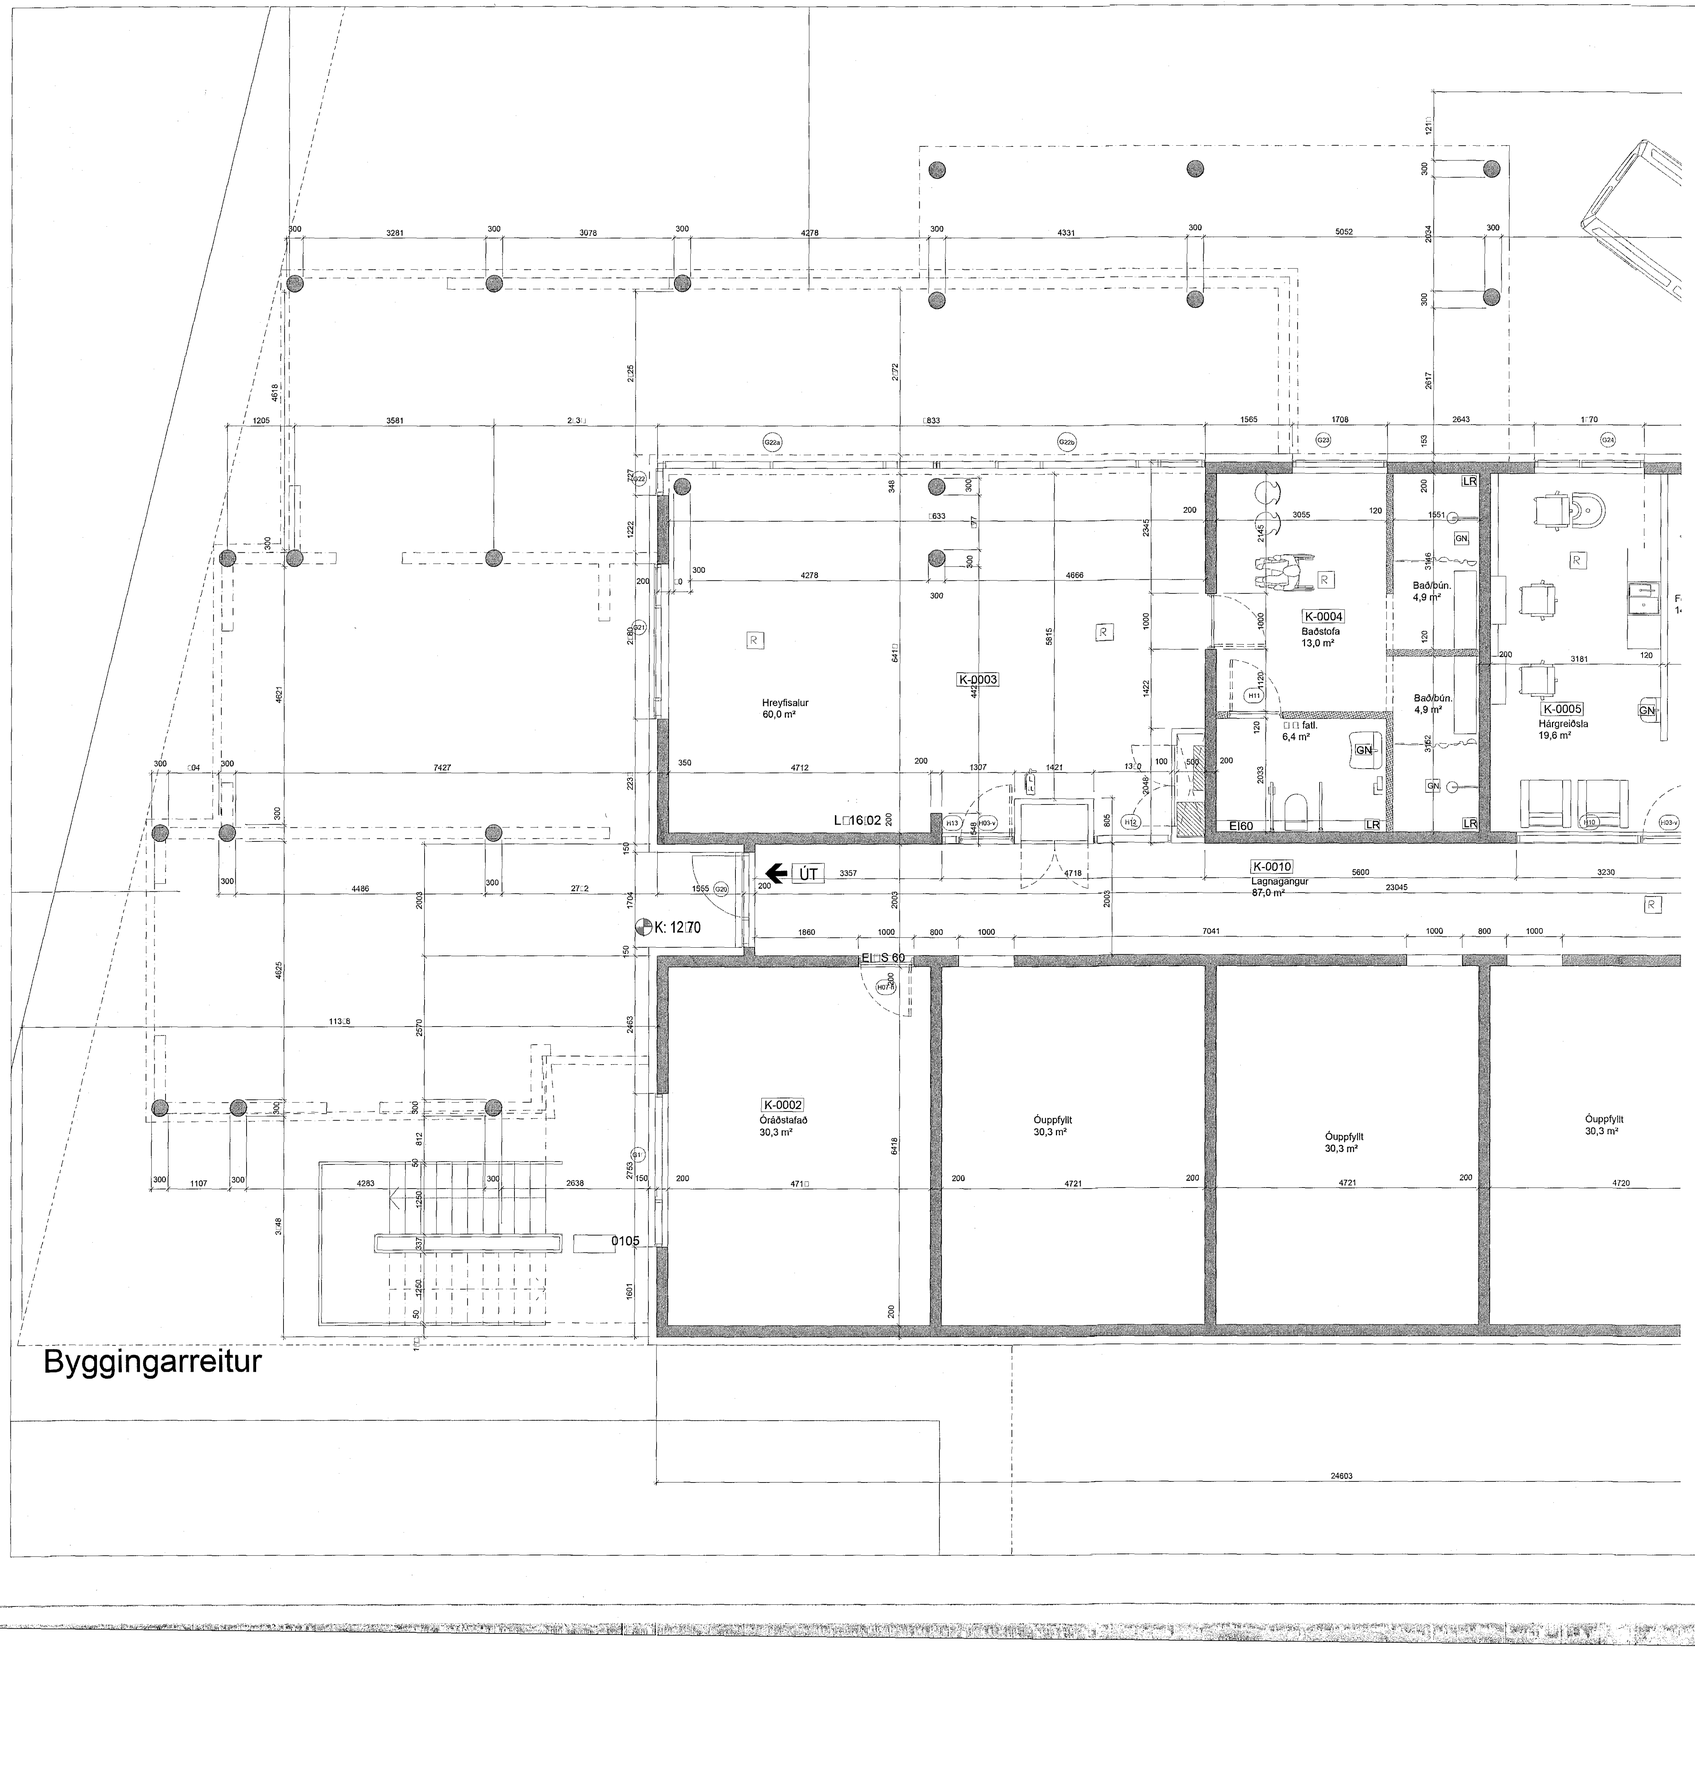

Samþykkt þann
21 JUN 2017
Byggingarfulltrúinn í Hafnarfirði
F.h. Sigurður Steinar Jónsson

D:
C:
B:
A:
BREYTINGAR: DAGS:

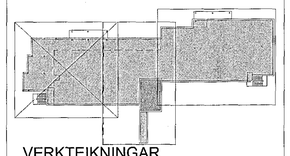

VERKTEIKNINGAR

SÓLVANGUR HJÚKRUNARHEIMILI 2016
SÓLVANGSVEGI 2 HAFNARFIRÐI

VERK: SOLV 1533
KVARÐI: 1:50
DAGS: 01.03.2017
TEIKN: JÞÞ
SKRÁ: 1533-Grunnur.dwg

GRUNNMYND KJALLARA
1 AF 3

ÚTI | INNI

ARKITEKTAR
ÞINGHOLTSSTRÆTI 27 101 REYKJAVÍK
SÍMAR 5527660 & 5527666 FAX 5527661
NETFANG ui@uis.is VEFFANG www.uis.is
BALDUR Á. SVAVARSSON ARKITEKTAR FAÍ 120357-5149
JÓN ÞÓR ÞORVALDSSON ARKITEKTAR FAÍ 021256-7579

A-200