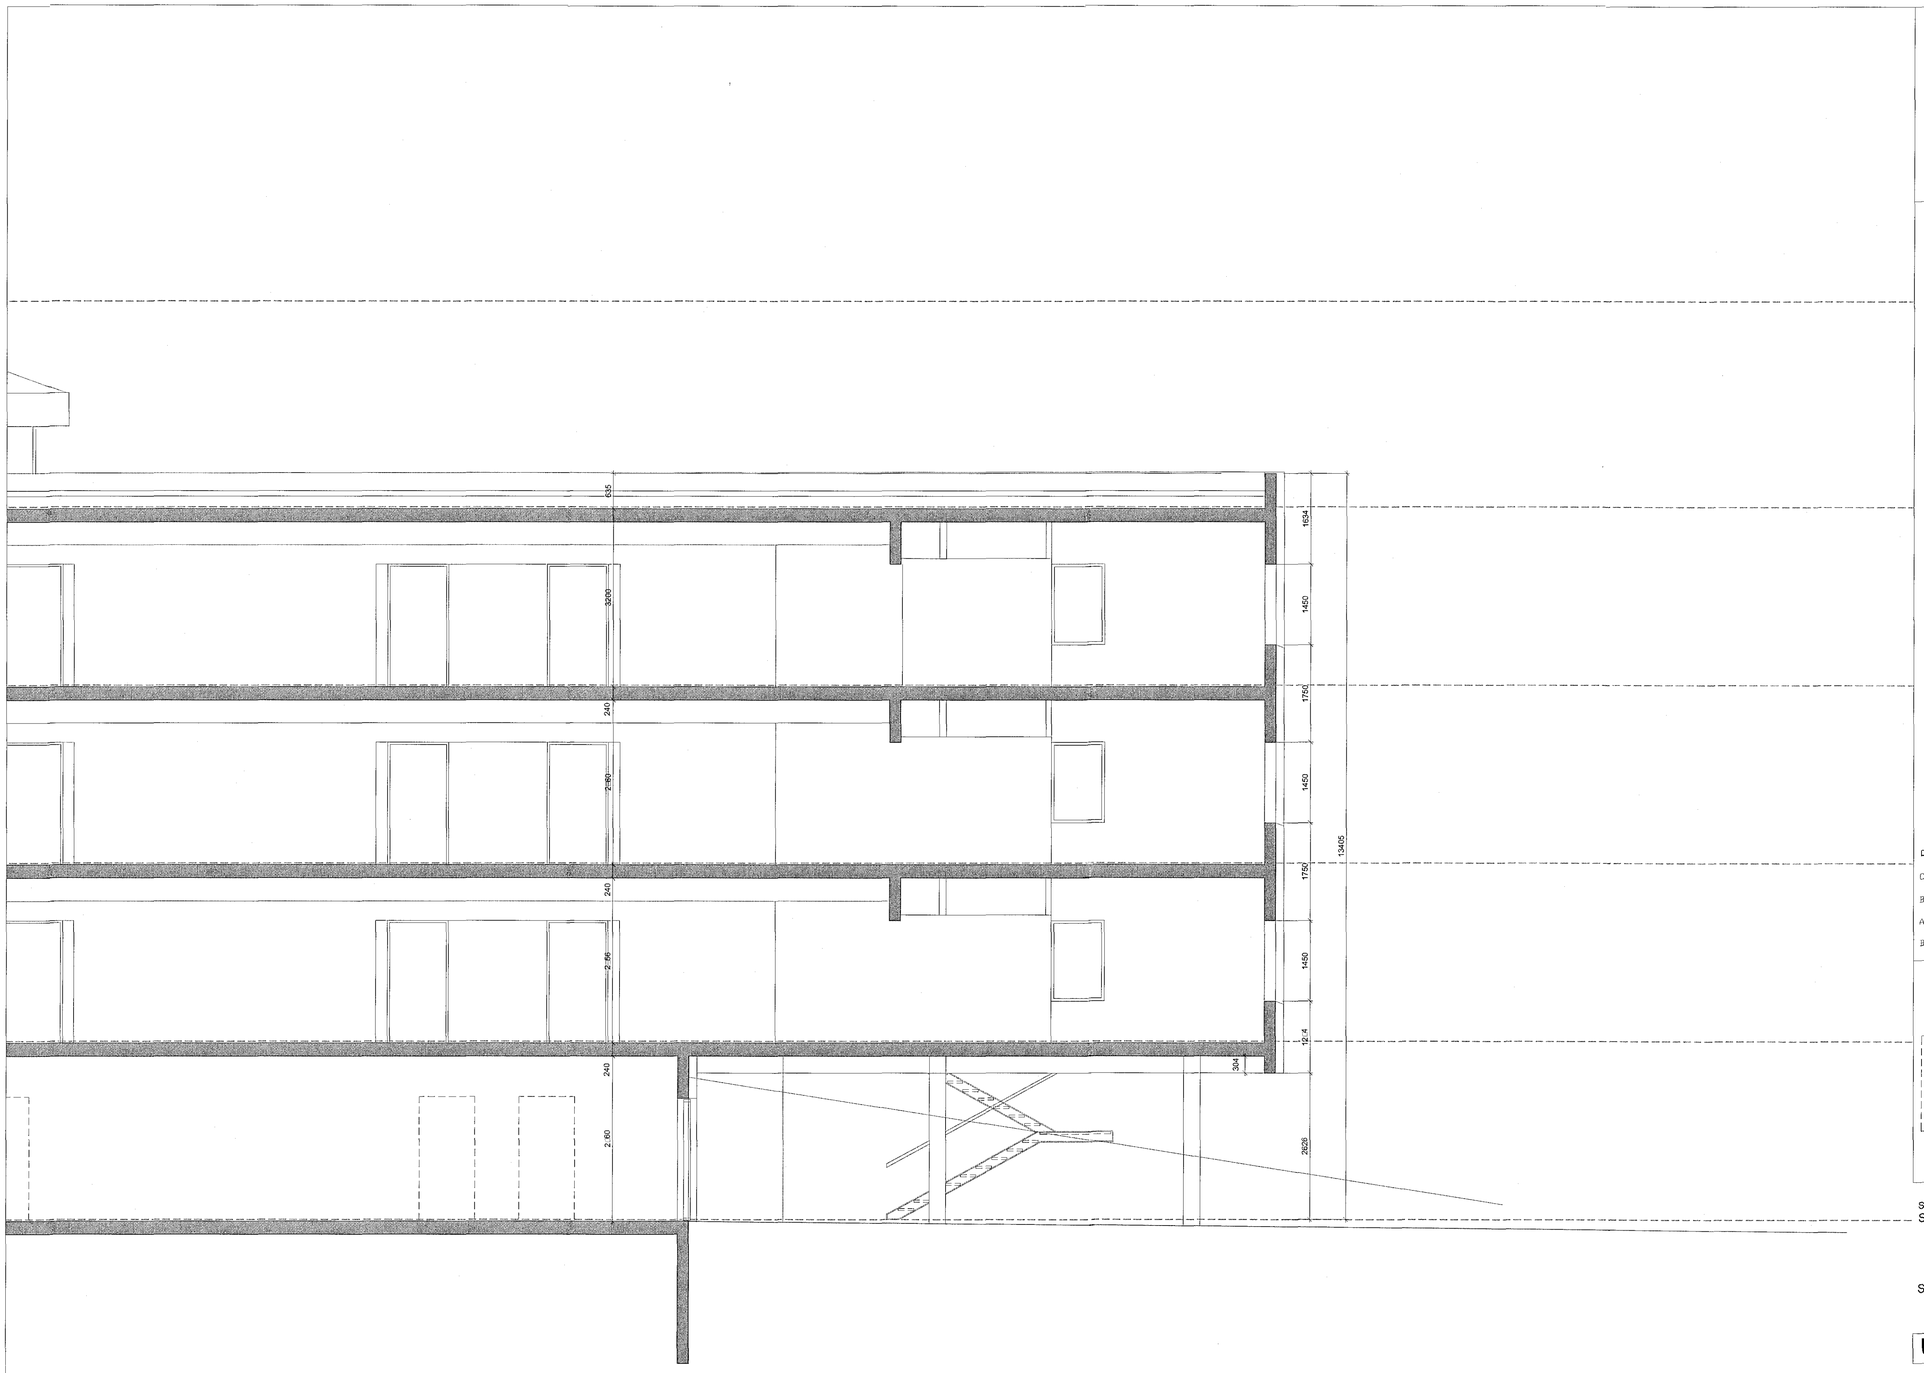

Samþykkt þann
21 JUN 2017
Byggingarfulltrúinn í Hafnarfirði
F.h. Sigurður Steinar Jónsson

D:
C:
B:
A:
BREYTINGAR: DAGS:

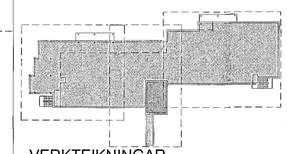

VERKTEIKNINGAR

SÓLVANGUR HJÚKRUNARHEIMILI 2016
SÓLVANGSVEGI 2 HAFNARFIRÐI

SNIÐ A-A 3 AF 3

VERK: SOLV 1533
KVARÐI: 1:50
DAGS: 01.03.2017
TEIKN: JÞÞ
SKRÁ: 1533-Grunnur.dwg

ÚTI INNI

ARKITEKTAR

PINGHOLTSSTRÆTI 27 101 REYKJAVÍK
SÍMAR 5527660 & 5627660 FAX 5527661
NETFANG uti@uti.is VEFFANG www.uti.is

BALDUR Ó. SVAVARSSON ARKITEKTAR FAÍ
120357-5149

JÓN ÞÓR ÞÓRVALDSSON ARKITEKTAR FAÍ
021256-7579

A-217