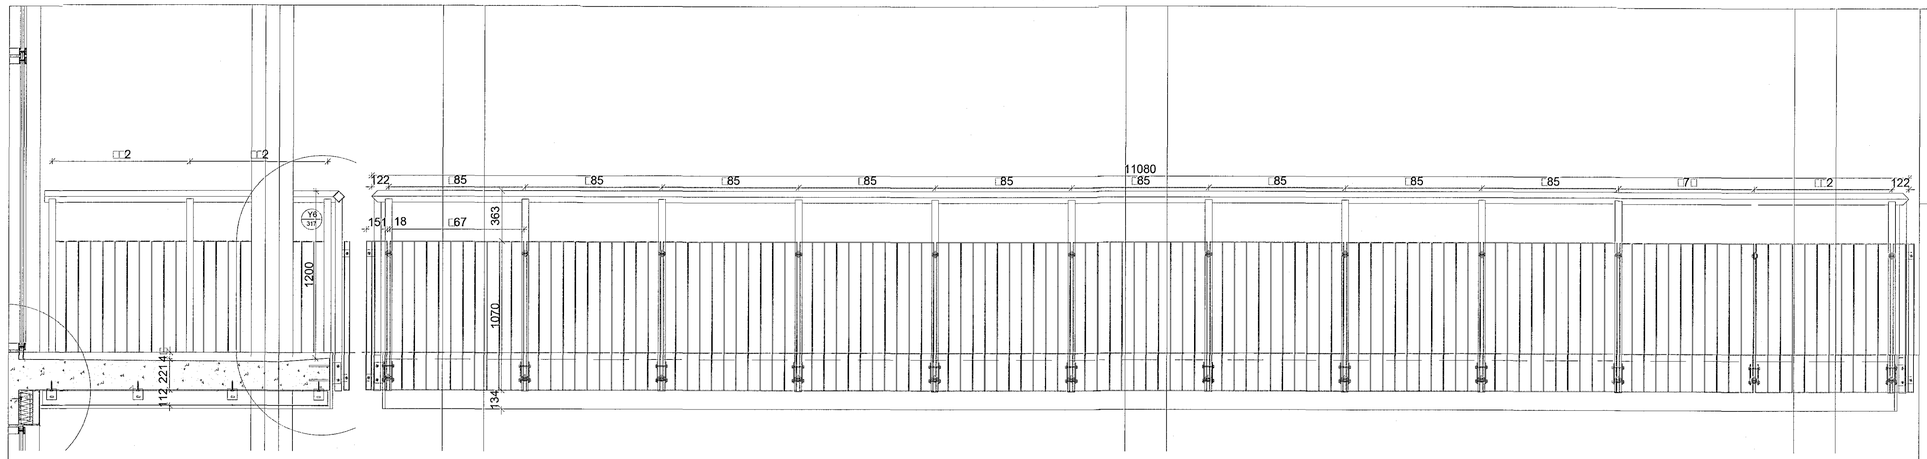

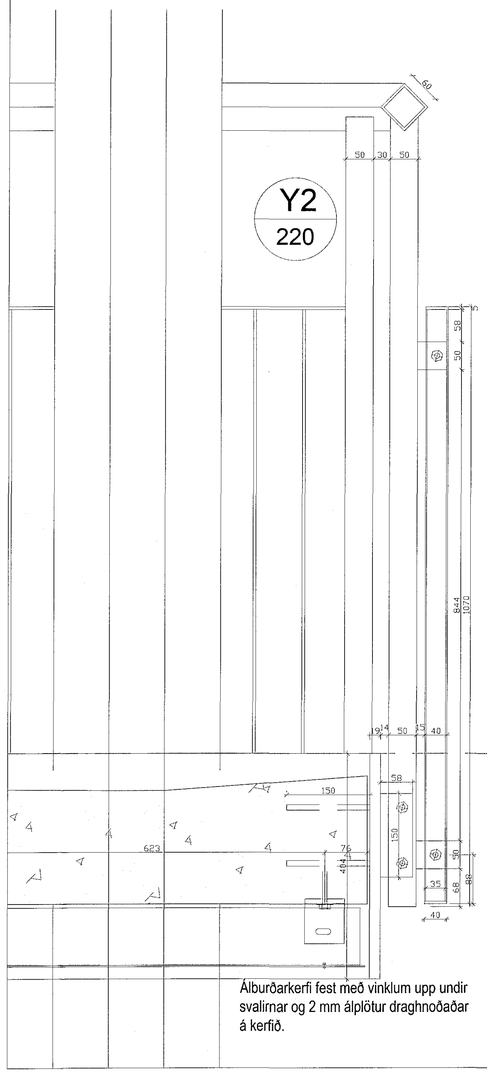

Flatstál fest við svalavanga með 15x150 mm ásoðnum teinum sem límdir eru steypuna. 5x58x150 mm flatstál soðið við plötu stk hlið við hlið og festast stoðirhandriða á milli þessara eyrna með ryðfríum boltum og felguróm. Stoðir úr 4x50x50 mm köntuðum prófílum og ofan á þær festur handlisti úr 4x60x60 mm köntuðum prófíl. Grindur skal smíða þannig að 5x40 mm flatstál myndar ramma hverrar einingar en lóðréttir pilárar úr 5x35 mm flatstáli.Festar við stoðir sem eru með 10x50x50 mm ásoðnum eyrum í gegnum Ö=12 mm forborað gat með ryðfríum boltum og felguróm.

Álburðarkerfi fest með vinklum upp undir svalirnar og 2 mm álplötur draghnoðaðar á kerfið.

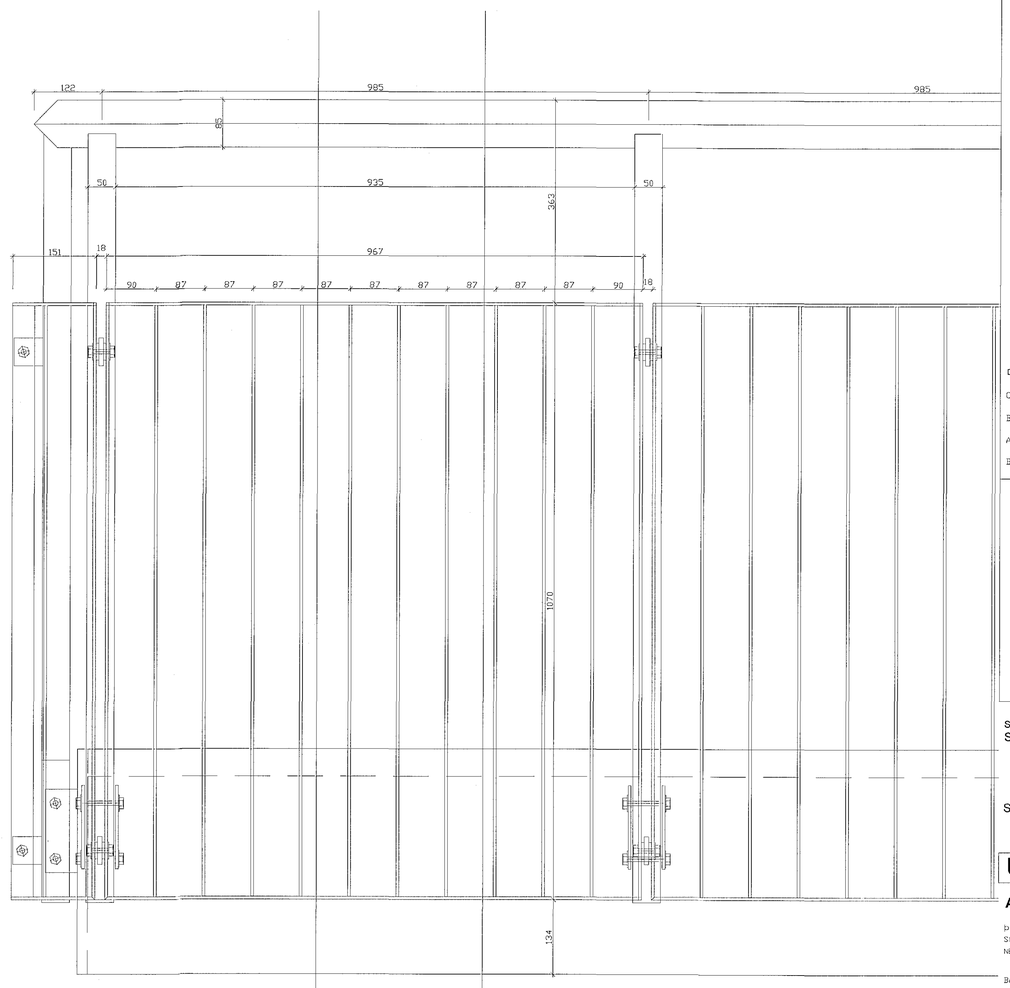

Samþykkt þann
21 JUN 2017
Byggingarfulltrúinn í Hafnarfirði
F.h. Sigurður Steinar Jónsson

D:
C:
B:
A:
BREYTINGAR: DAGS:

VERKTEIKNINGAR-SÉRHLUTAR

SÓLVANGUR HJÚKRUNARHEIMILI 2016
SÓLVANGSVEGI 2 HAFNARFIRÐI

SVALAHANDRIÐ

VERK:	SOLV 1533
KVARÐI:	1:20
DAGS:	01.03.2017
TEIKN:	JÞÞ
SKRÁ:	1533-Grunnur.dwg

ÚTI INNI

A R K I T E K T A R

ÞINGHOLTSSTRÆTI 27 101 REYKJAVÍK
SÍMAR 5527660 & 5527660/FAX 5527661
NETFANG u@uls VEFFANG www.uls

BALDUR Ó. SVAVARSSON ARKITEKTAR FAÍ
180357-5149

JÓN ÞÓR ÞORVALDSSON ARKITEKTAR FAÍ
021256-7579

A-308