


Vinkill 120x60x10 festur með M12 snitteinum
c/c 400 innlimdum með tveggja þátta lími.
Festilengd=100 mm.
Weland rist (eða sambærilegt) með möskva 34x75 mm og
á hún að þola 2,0 kN.
Festa skal grind að innan með krækjum
svo auðvelt sé að opna og lyfta upp ristinni
í neyðar tilfellum.
Státhurð 900x900 mm með hurðarhún og snerli
að innan

K.13.6

K.13.68

Stigi og handlisti frá Weland
eða sambærilegt.

K.12.75

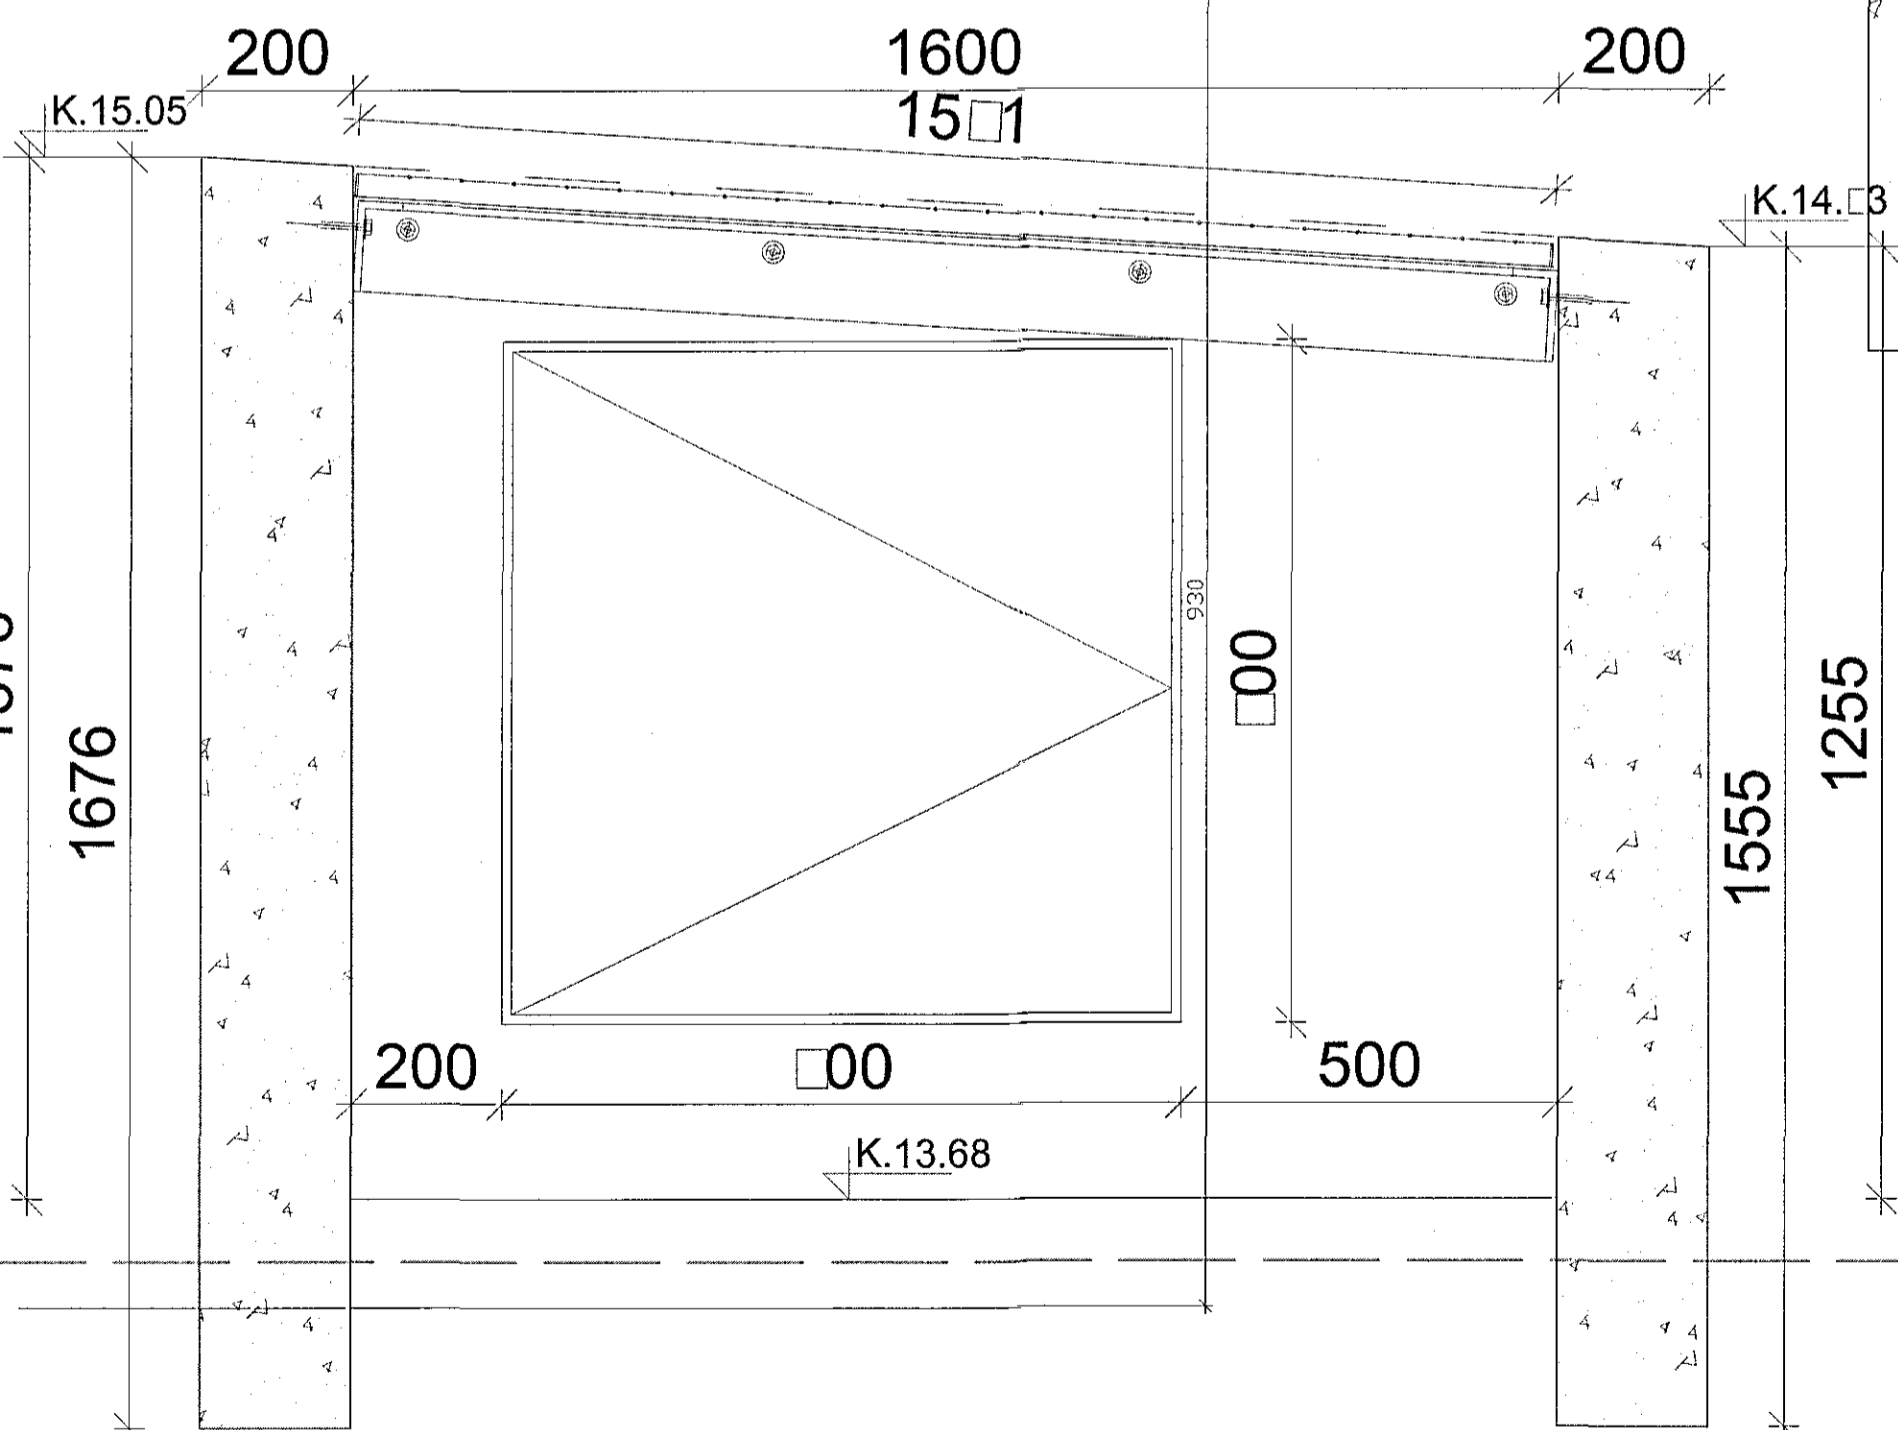

D:
C:
B:
A:
BREYTINGAR: DAGS:

VERKTEIKNINGAR-SÉRHLUTAR

SÓLVANGUR HÚKRUNARHEIMILI 2016
SÓLVANGSVEGI 2 HAFNARFIRÐI
VERK: SOLV 1533
KVARÐI: 1:5 - 1:20
DAGS: 01.03.2017
FLÓTTALEID ÚR KJALLARA TEIKN: JBP
SKRÁ: 1533-Grunnur.dwg

ÚTI INNI

ARKITEKTAR

ÞINGHÖL TSS TRÉTI 27 101 REYKJAVÍK
SÍMAR 5527660 & 5627669 FAX 5527661
NETFANG ul@ul.is VEFFANG www.ul.is

BALDUR G. SVAVARSSON ARKITEKTAR FAI
150357-5419
JÓN ÞÓR ÞÓRVALDSSON ARKITEKTAR FAI
021256-7579

A-309