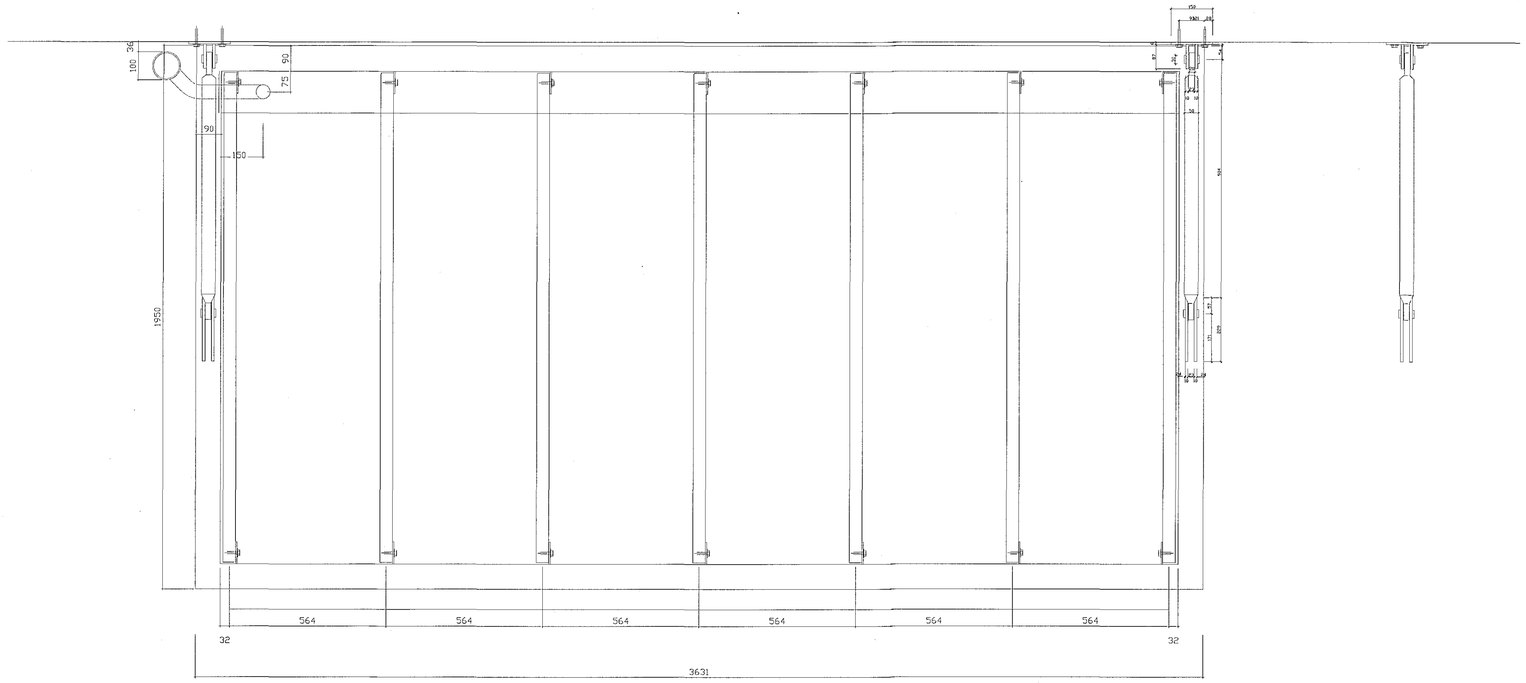

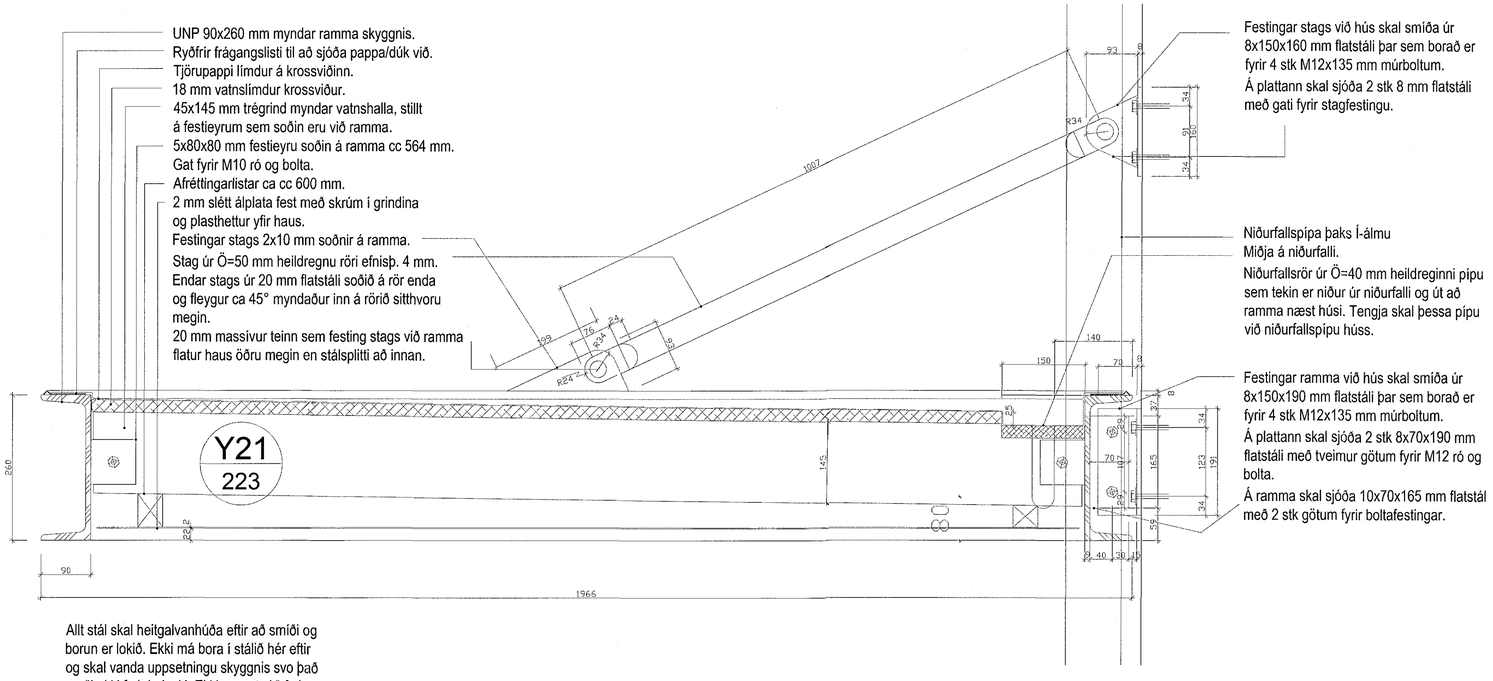

UNP 90x260 mm myndar ramma skyggnis.
Ryðfrír frágangslisti til að sjóða pappa/dúk við.
Tjörupappi límdur á krossviðinn.
18 mm vatnslímdur krossviður.
45x145 mm trégrind myndar vatnshalla, stillt á festieyrum sem soðin eru við ramma.
5x80x80 mm festieyru soðin á ramma cc 564 mm.
Gat fyrir M10 ró og bolta.
Afréttingarlistar ca cc 600 mm.
2 mm slétt álplata fest með skrúm í grindina og plasthettur yfir haus.
Festingar stags 2x10 mm soðnir á ramma.
Stag úr Ö=50 mm heildregnu röri efnisþ. 4 mm. Endar stags úr 20 mm flatstáli soðið á rör enda og fleygur ca 45° myndaður inn á rörið sitthvoru megin.
20 mm massívur teinn sem festing stags við ramma flatur haus öðru megin en stálsplitti að innan.

Festingar stags við hús skal smíða úr 8x150x160 mm flatstáli þar sem borað er fyrir 4 stk M12x135 mm múrboltum.
Á plattann skal sjóða 2 stk 8 mm flatstáli með gati fyrir stagfestingu.

Niðurfallspípa þaks Í-álmu
Miðja á niðurfalli.
Niðurfallsrör úr Ö=40 mm heildreginni pípu sem tekin er niður úr niðurfalli og út að ramma næst húsi. Tengja skal þessa pípu við niðurfallspípu húss.

Festingar ramma við hús skal smíða úr 8x150x190 mm flatstáli þar sem borað er fyrir 4 stk M12x135 mm múrboltum.
Á plattann skal sjóða 2 stk 8x70x190 mm flatstáli með tveimur götum fyrir M12 ró og bolta.
Á ramma skal sjóða 10x70x165 mm flatstál með 2 stk götum fyrir boltafestingar.

Allt stál skal heitgalvanhúða eftir að smíði og borun er lokið. Ekki má bora í stálið hér eftir og skal vanda uppsetningu skyggnis svo það verði ekki fyrir hnjaski. Ekki er gert ráð fyrir að mála skyggnið.

Samþykkt þann 21 JUN 2017
Byggingarfulltrúinn í Hafnarfirði
F.h. Sigurður Steinar Jónsson

D:
C:
B:
A:
BREYTINGAR: DAGS:

VERKTEIKNINGAR-SÉRHLUTAR

SÓLVANGUR HJÚKRUNARHEIMILI 2016
SÓLVANGSVEGI 2 HAFNARFIRÐI

VERK: SOLV 1533
KVARÐI: 1:5 1:10
DAGS: 01.03.2017
TEIKN: JÞÞ
SKRÁ: 1533-Grunnur.dwg

SKYGGNI VIÐ AÐALINNG.

ÚTI INNI

A R K I T E K T A R
ÞINGHOLTSSTRÆTI 27 101 REYKJAVÍK
SÍMAR 5527660 & 5527660 FAX 5527661
NETFANG u@ulis VEFFANG www.ulis
BALDUR Ó. SVAVARSSON ARKITEKTAR FAÍ
120357-5149
JÓN ÞÓR ÞORVALDSSON ARKITEKTAR FAÍ
021256-7579

A-313