48 mm heildregin rör sem handlistar í beygjum og við festingar, eikar trélisti á beinum köflum.
20 mm heildregin rör sem tengistykki milli handlista.
Festing handlista við stoðir úr 10 mm flatstáli.
Ryðfríir boltar og rær festa handlista við stoðir.

Stoðir úr 10x50 mm flastáli.

Grind milli stoða útbúin þannig:
5x40 mm flastsál myndar rammann en pílárar úr 10 mm stálteinum soðnum við ramma að ofan og neðan.
Rammi festur við stoðir með 10x70 mm stálteinum.

Festing stoða við stigakjálka úr 2x 4x65x140 mm flatstáli og klemmist stoðin milli þeirra með 2 stk M10x30 mm ryðfríum róm og boltum.

Á sýnilega stigakjálka skal klæða með 10 mm flatstáli sem á að vera 10 mm rýmri en heildar mál stigakjálga fullfrágegnum.
Hæð fer eftir þykkt á floti
Flatstál skal fest við stigaþrep með M10x50 mm *múrbolta í gegnum 4x30x110 mm festieyra* sem soðið er á klæðningu aðinnan.
Einnig með 10 mm stálteini sem borað er fyrir ca á miðju í hæð, hann límdur í steininn og klæðningin soðin við hann.
Millistykki úr flatstáli eða trélista sem myndar skuggafúgu við kjálka.

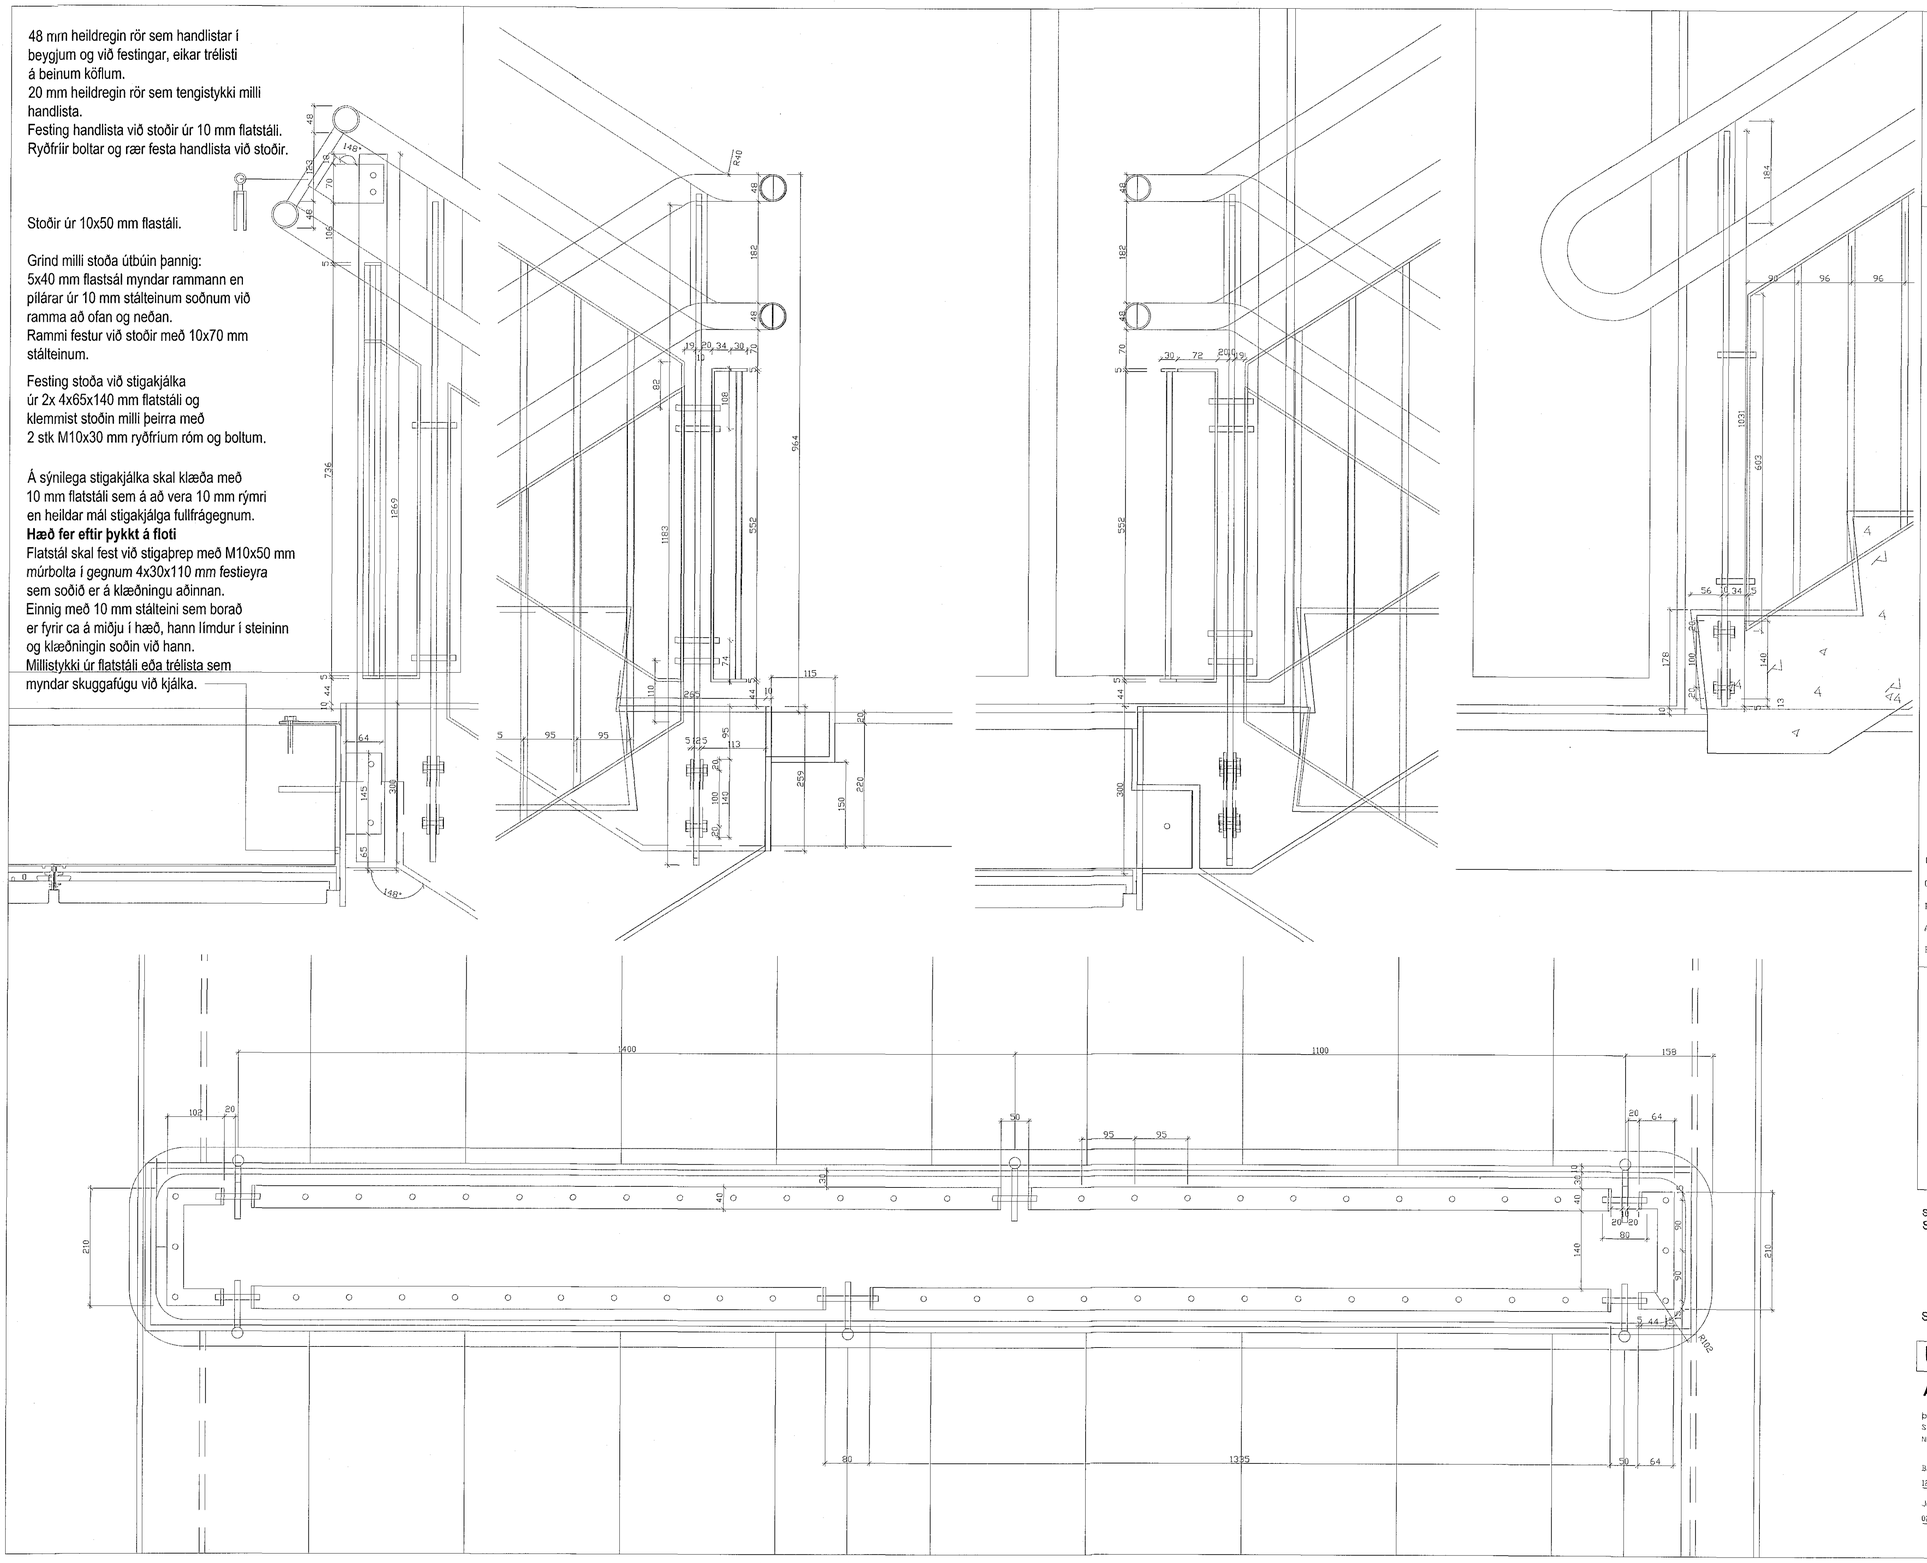

Samþykkt þann 21 JUN 2017
Byggingarfulltrúinn í Hafnarfirði
F.h. Sigurður Steinar Jónsson

D:
C:
B:
A:
BREYTINGAR: DAGS:

SÉRHLUTAR - STIGA - HANDRIÐA

SÓLVANGUR HJÚKRUNARHEIMILI 2016
SÓLVANGSVEGI 2 HAFNARFIRÐI

VERK:	SOLV 1533
KVARÐI:	1:5
DAGS:	01.03.2017
TEIKN:	JÞÞ
SKRÁ:	1533-Grunnur.dwg

STIGATEIKNINGAR

ÚTI **INNI**

A R K I T E K T A R
ÞINGHOLTSSTRÆTI 27 101 REYKJAVÍK
SÍMAR 5527660 & 5527666 FAX 5527661
NETFANG ut@uts VEFFANG www.uts
BALDUR Ó. SVAVARSSON ARKITEKTAR FAÍ
120357-5149
JÓN ÞÓR ÞÓRVALDSSON ARKITEKTAR FAÍ
021256-7579

A-315