

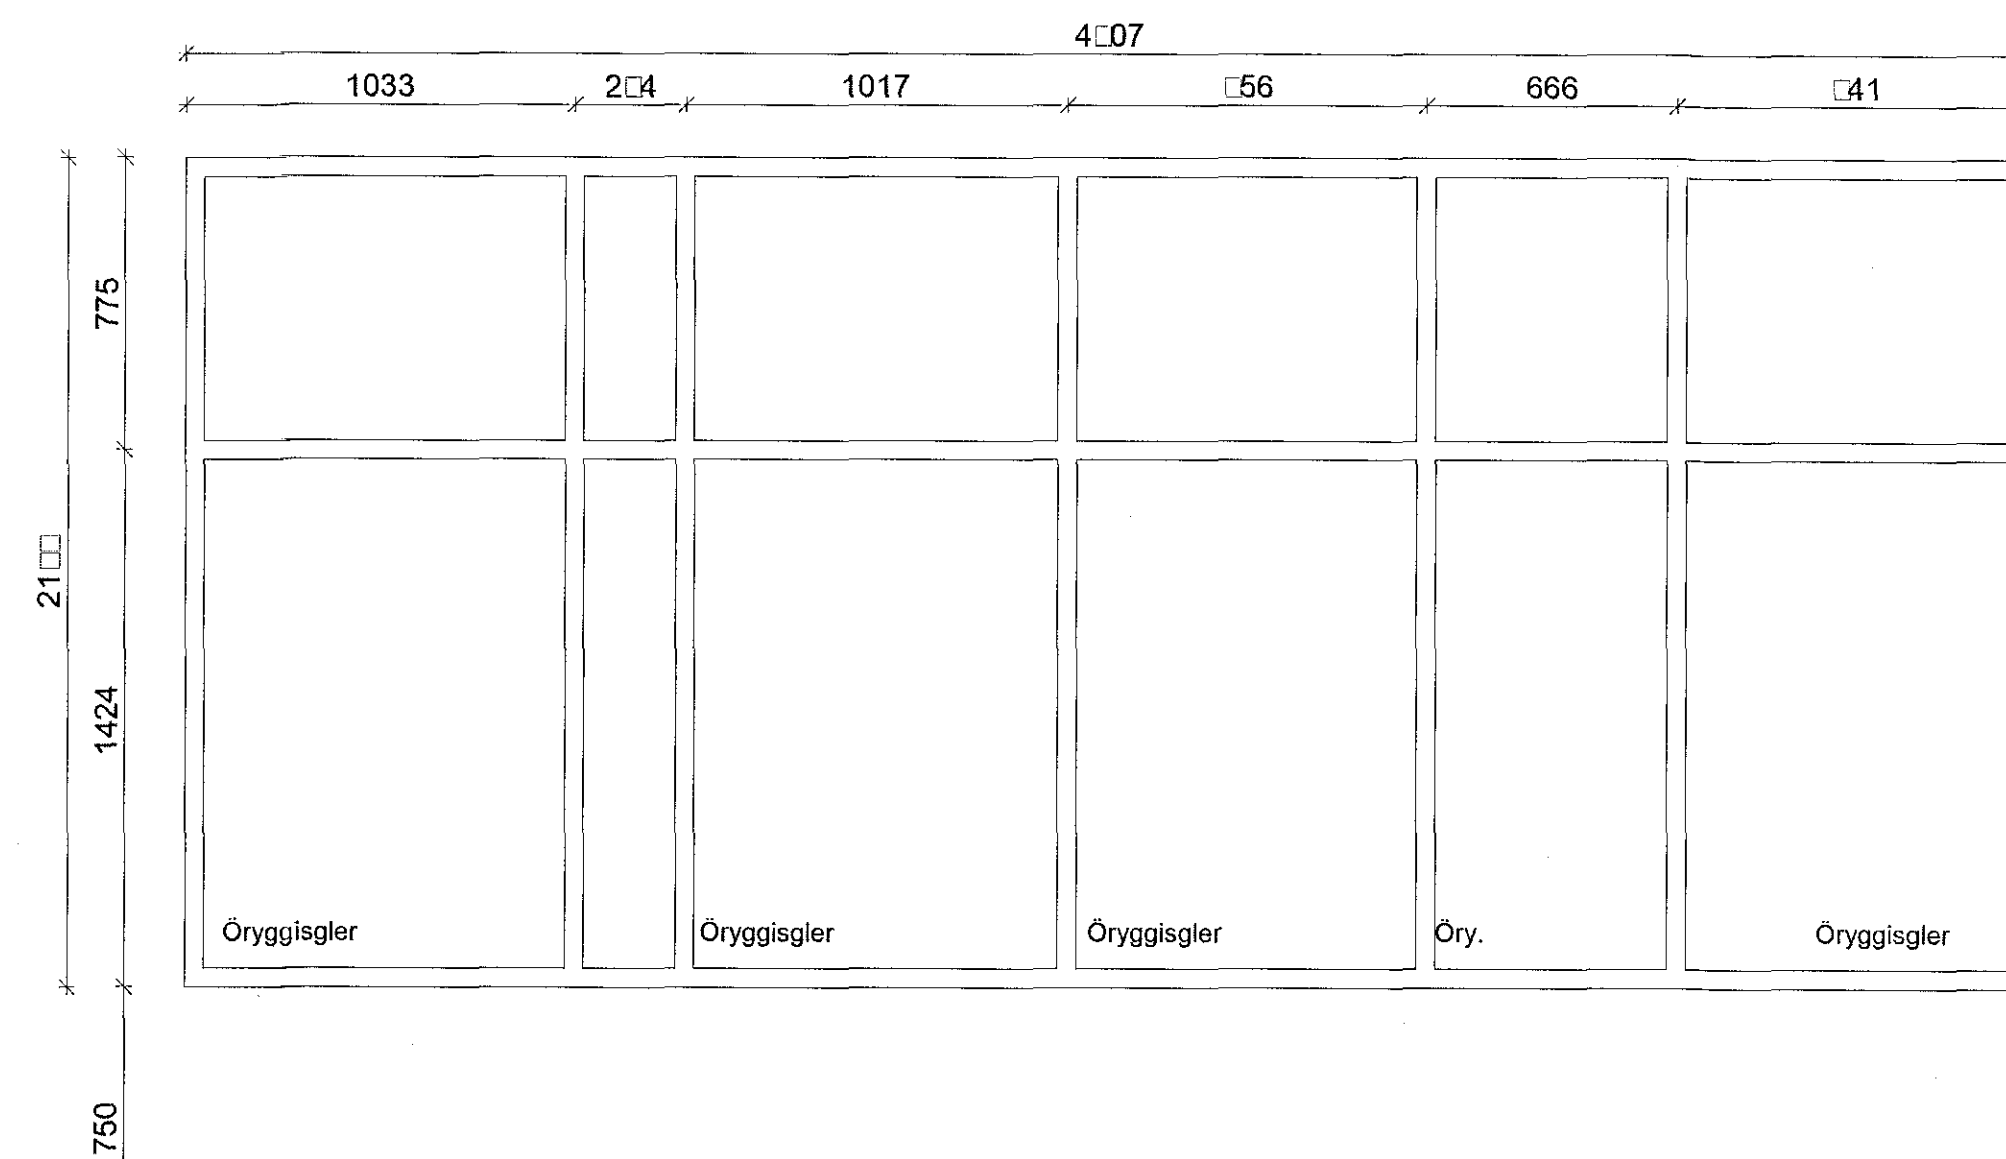
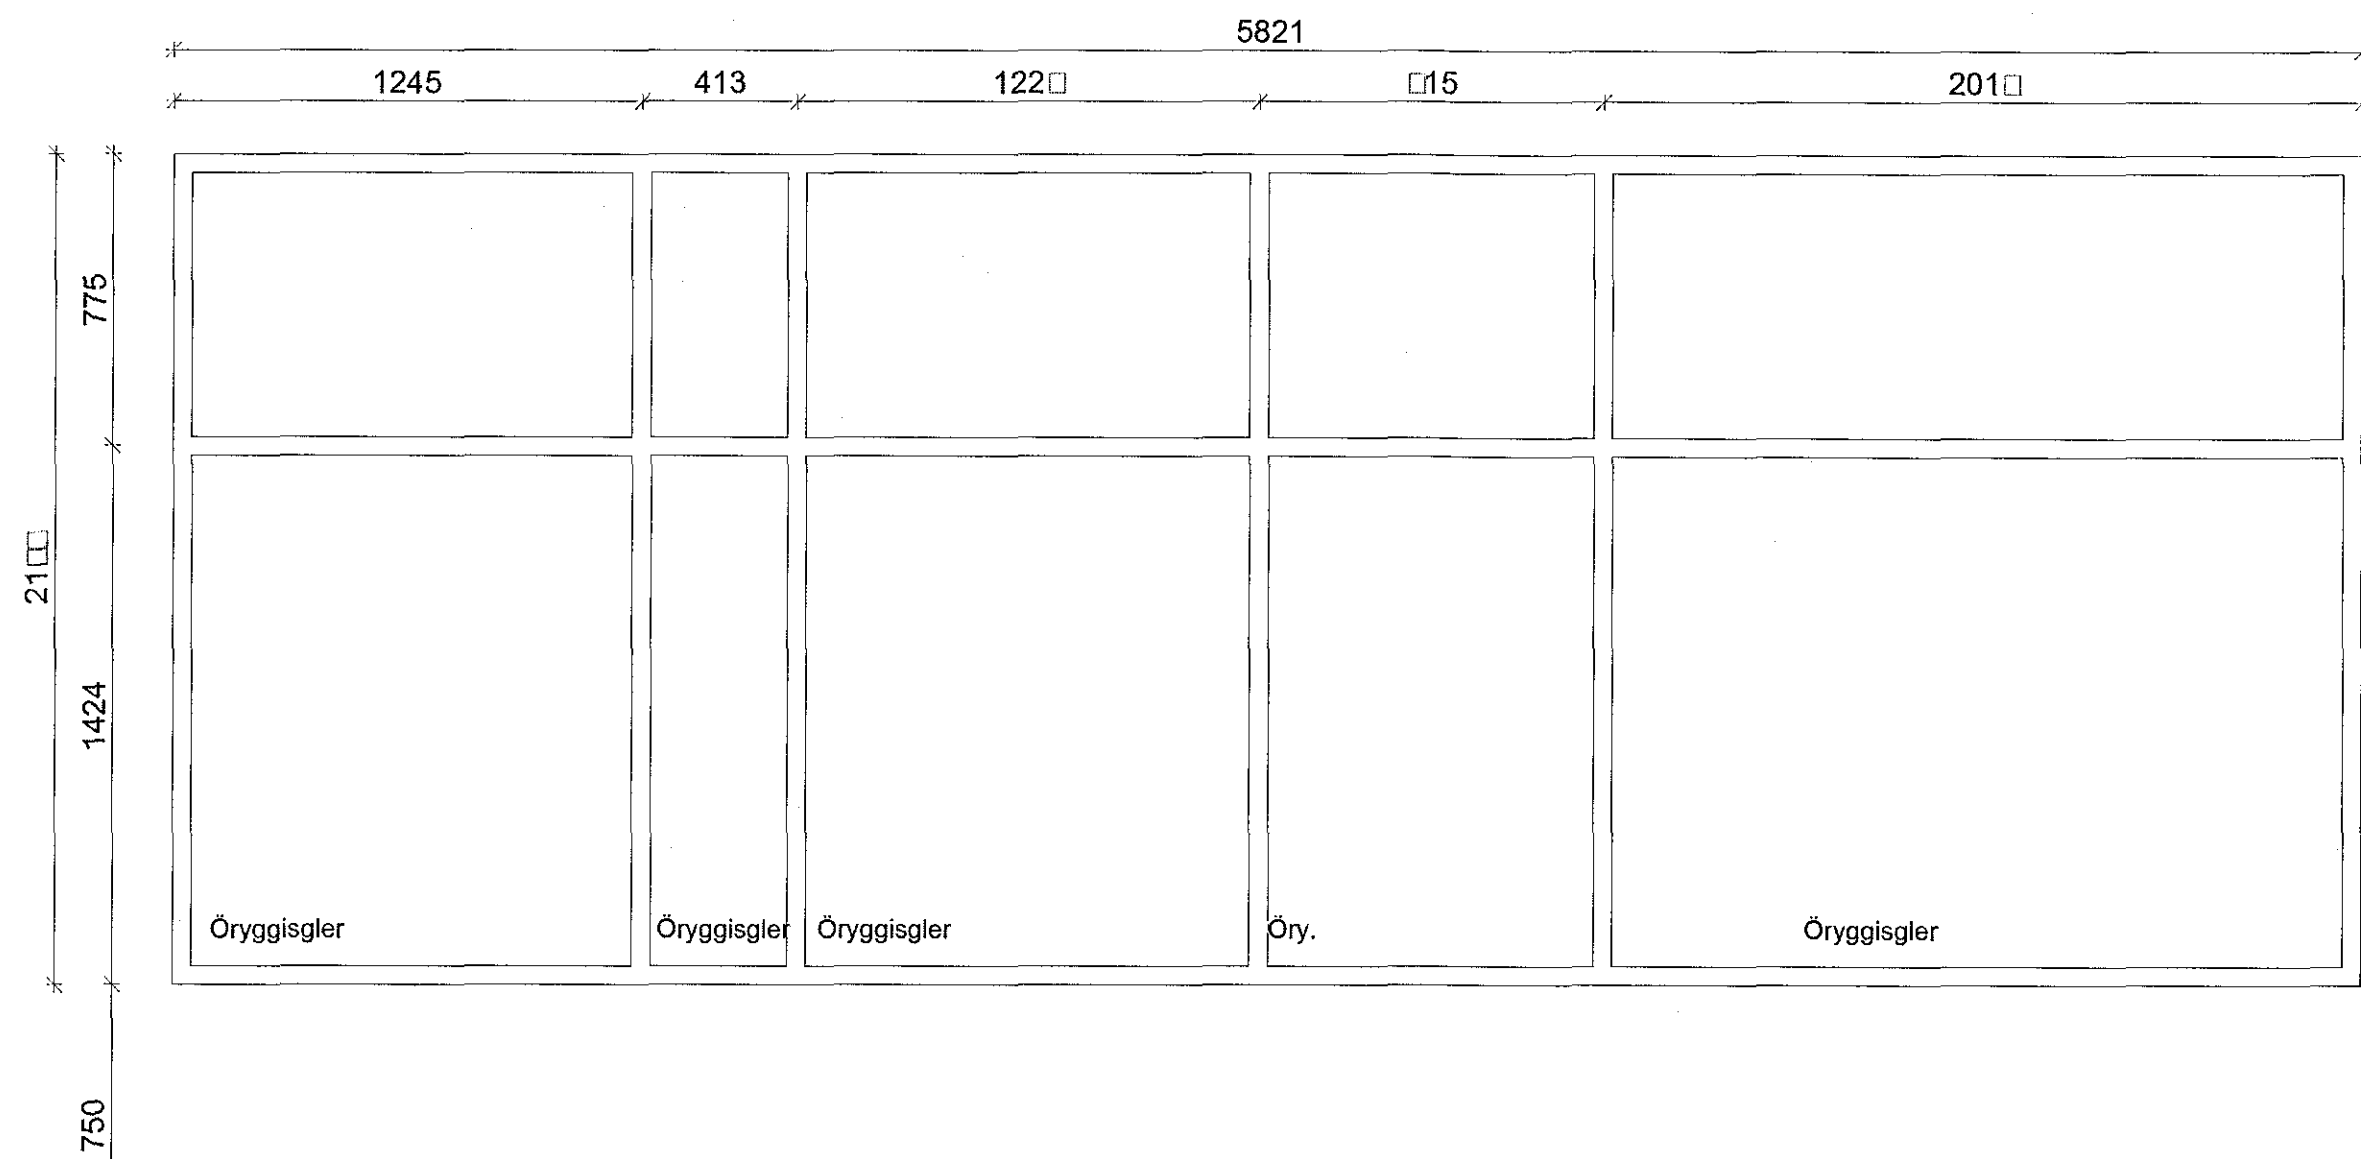


Samþykkt þann  
21 JUN 2017  
Byggingarfulltrúinn í Hafnarfirði  
F.h. Sigurður Steinar Jónsson

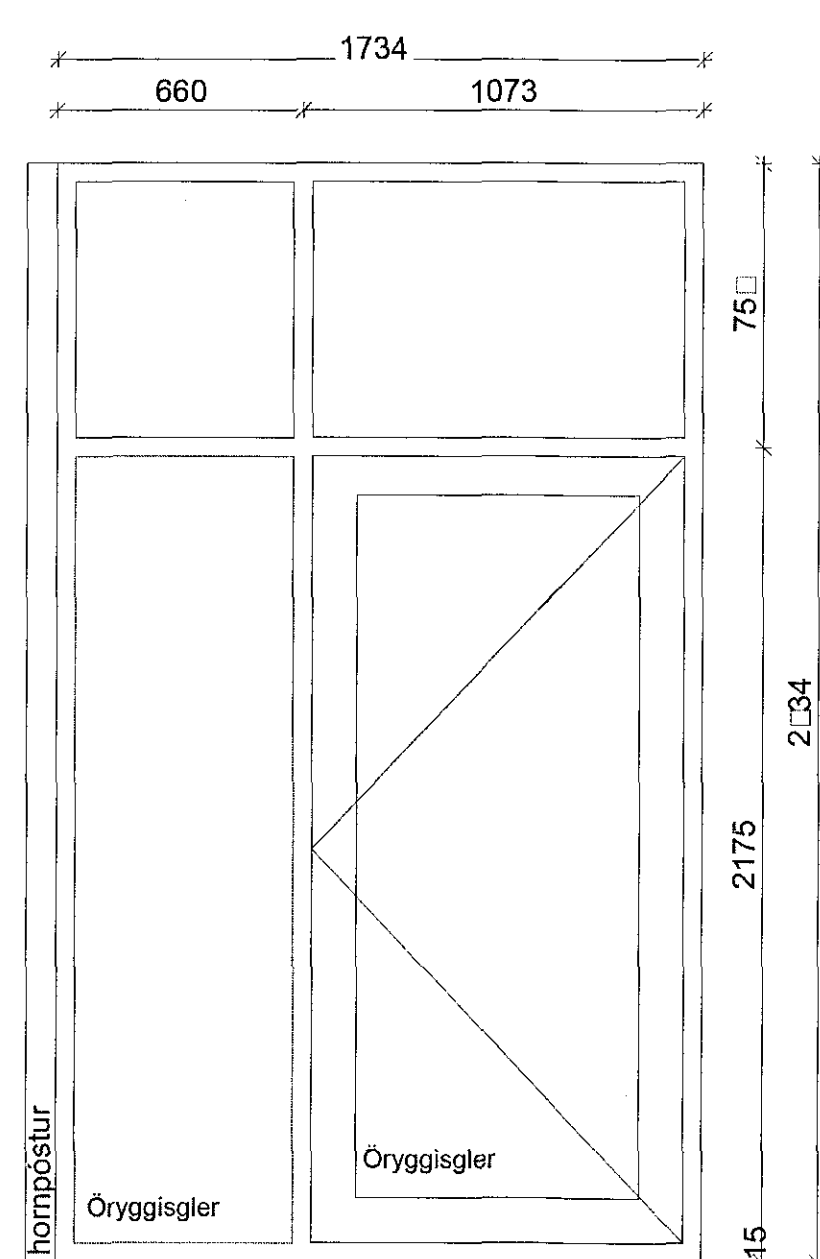


G13 1 stk gluggi

G13a 1 stk gluggi

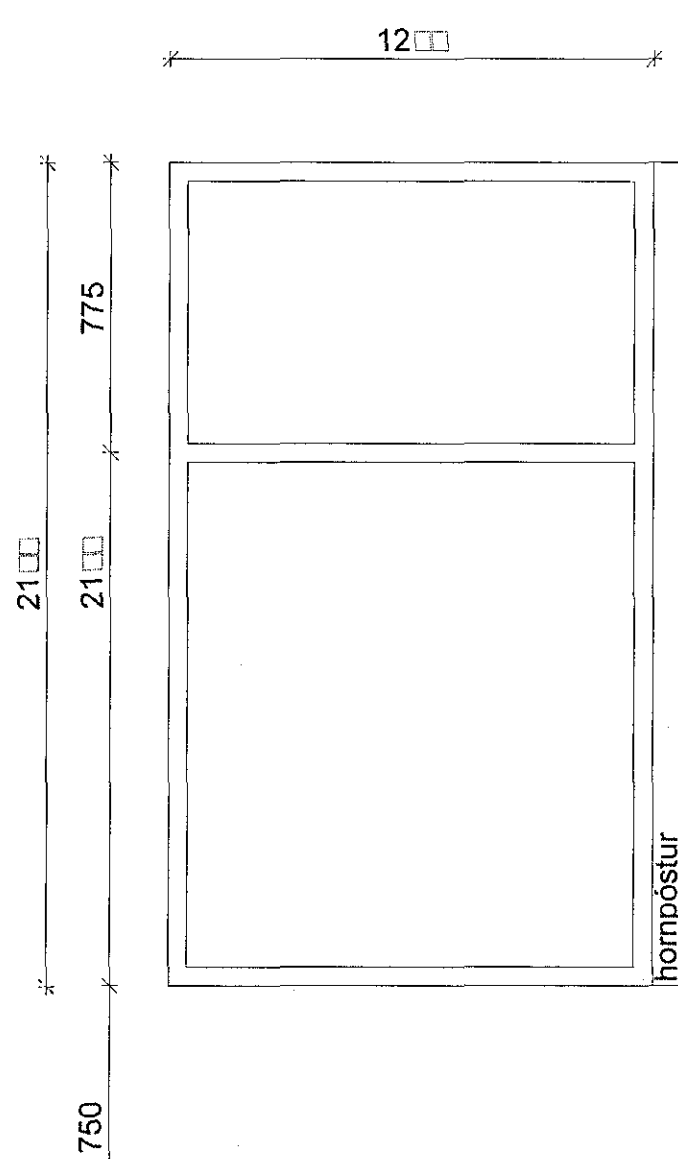


G13b 1 stk hornluggi

G13b 1 stk hornluggi með útdýrahurð  
Opnast út

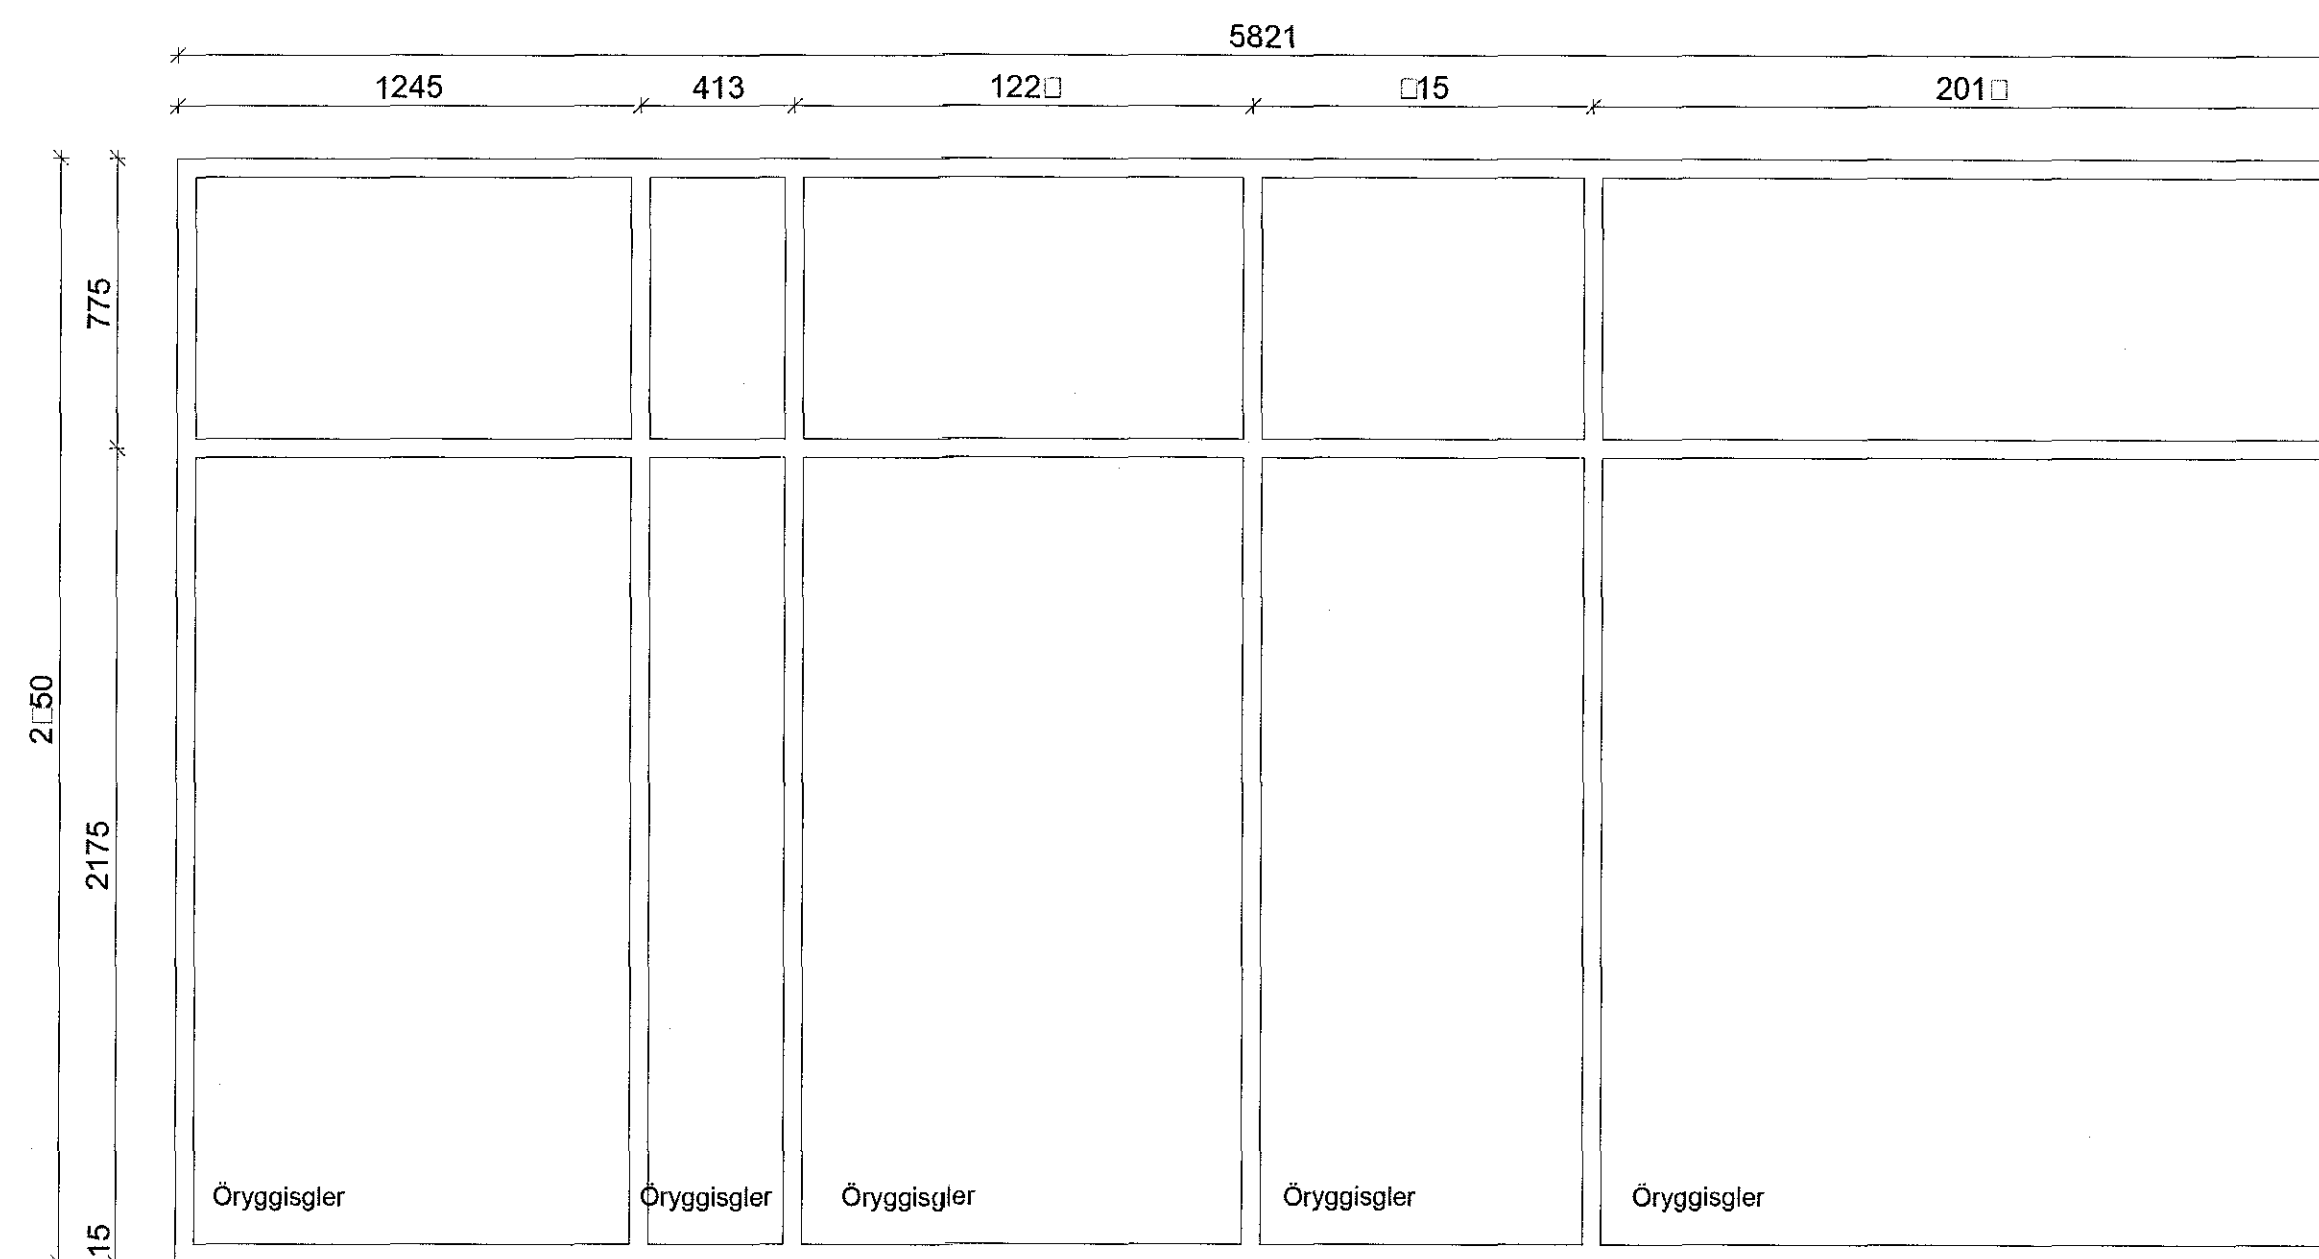

G14 1 stk gluggi

D:  
C:  
B:  
A:  
BREYTINGAR: DAGS:

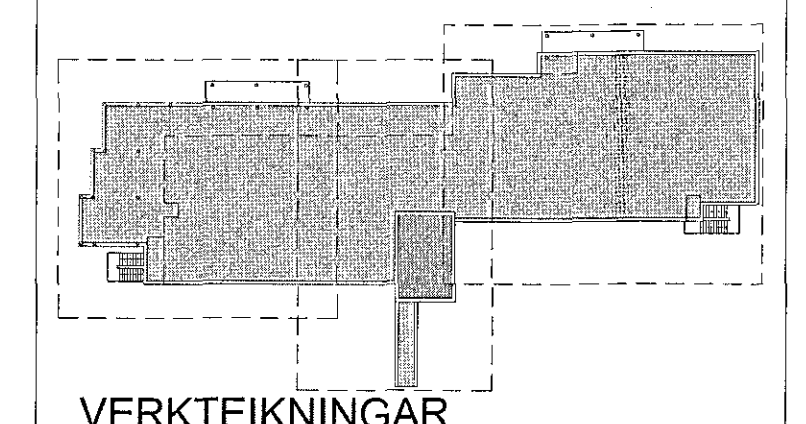

VERKTEIKNINGAR

SÖLVANGUR HJÚKRUNARHEIMILI 2016  
SÖLVANGSVEGI 2 HAFNARFIRÐI  
VERK: SOLV 1533  
KYRÐI: 1:20  
DAGS: 01.03.2017  
GLUGGAYFIRLIT  
TEIKN: JBB/SJ  
SKRÁ: 1533-Grunur.dwg

ÚTI INNI

ARKITEKTAR  
ÞINGHÖLTSSTRÁTI 27 101 REYKJAVÍK  
SÍMAR 5527660 & 5627660 FAX 5387661  
NETFANG uibui.is VEFFANG www.uibui.is  
BALDUR & SVAVARSSON ARKITEKTAR FAI  
180257-5149  
JÓN ÞÓR ÞÓRVALDSSON ARKITEKTAR FAI  
021256-7579

A-403