




Sambýkkt þann
21 JUN 2017
Byggingarfulltrúinn í Hafnarfirði
F. H. Sigurður Steinar Jónsson

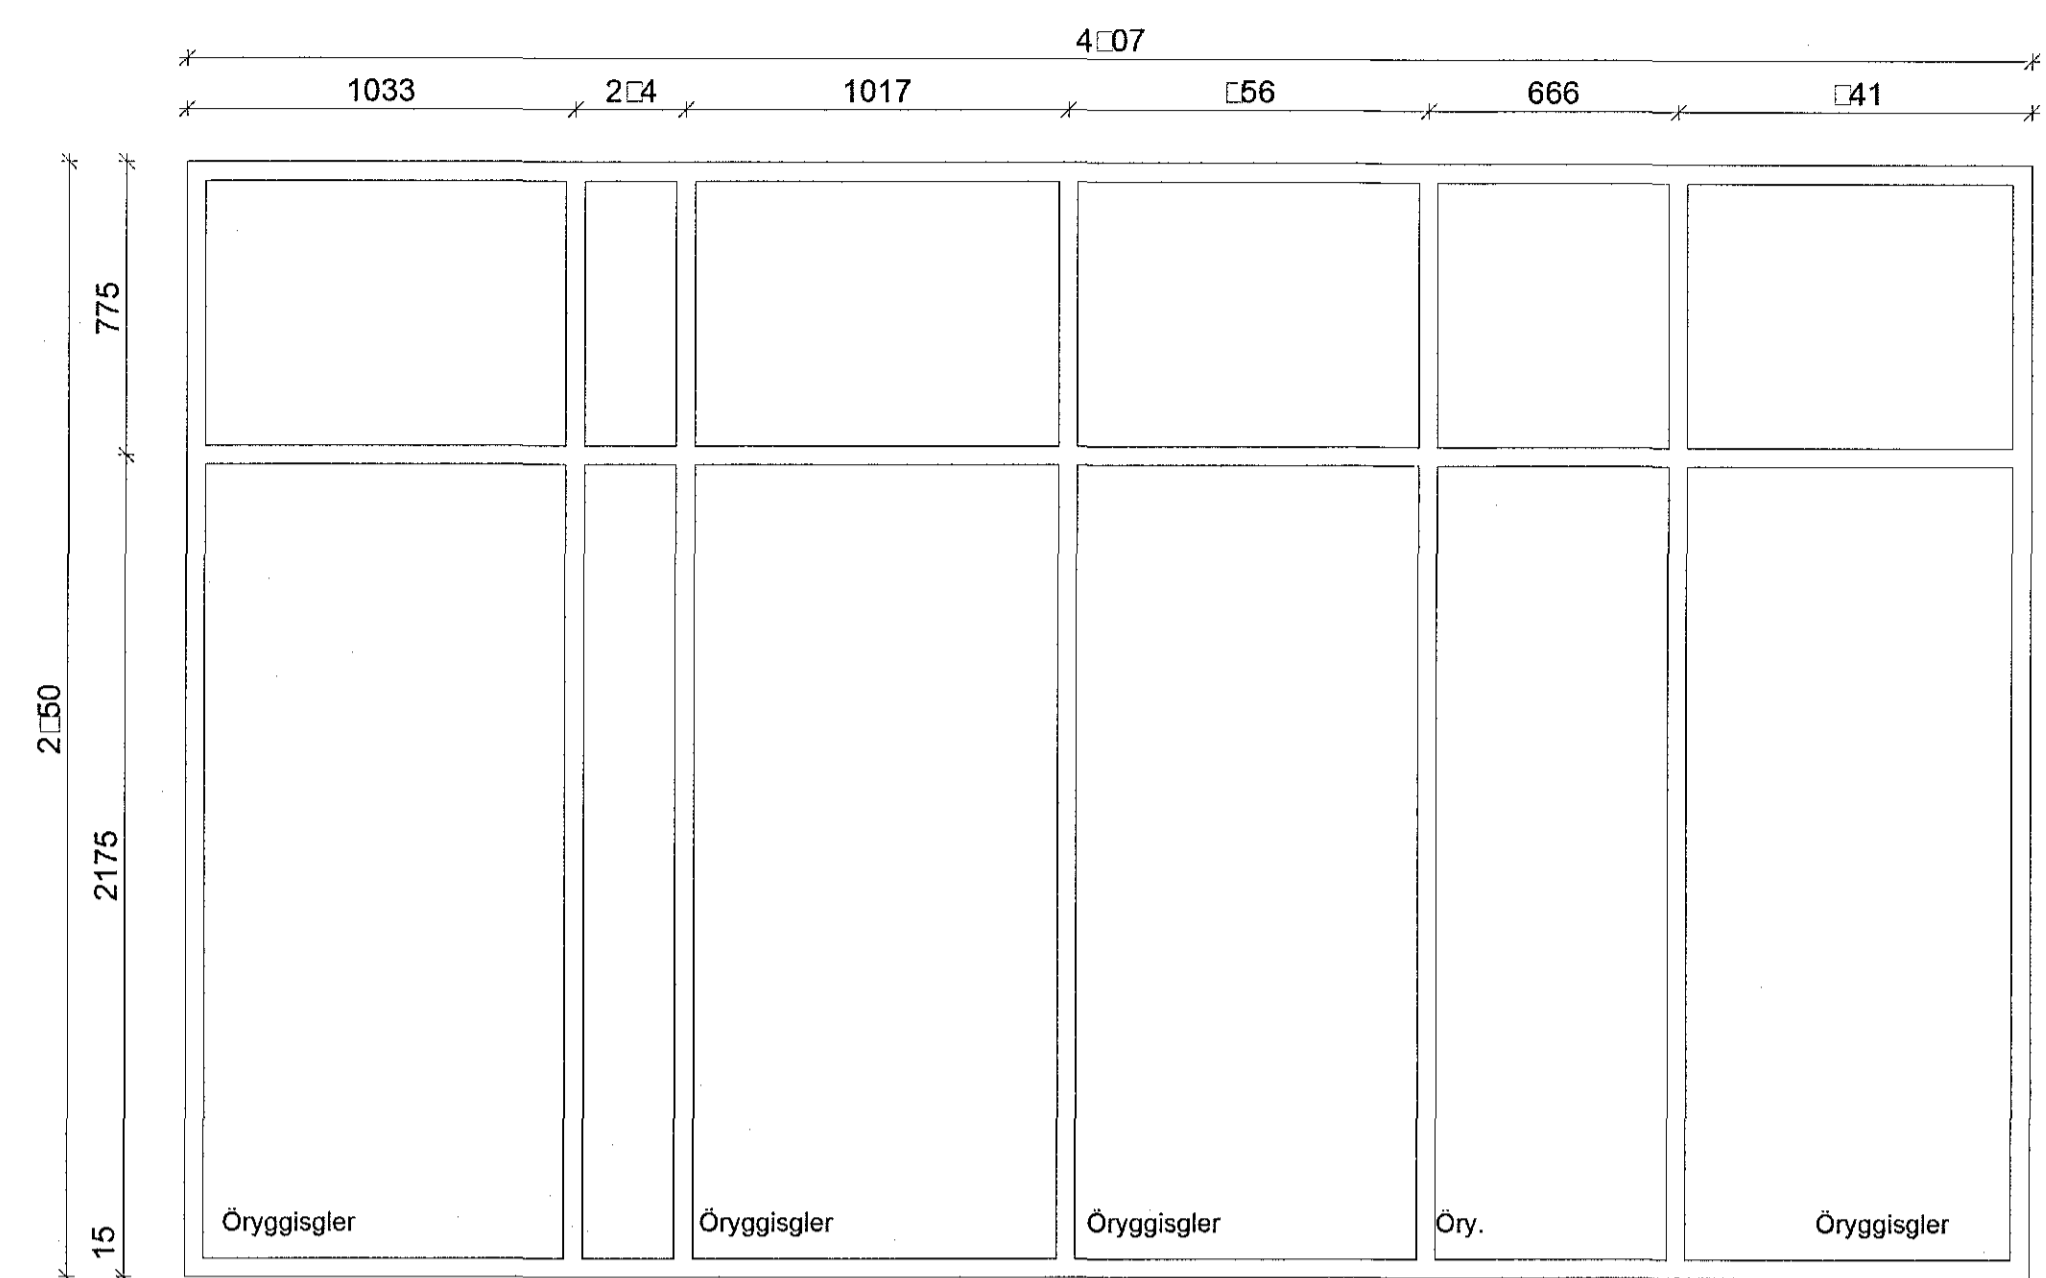


G14a 1 stk gluggi

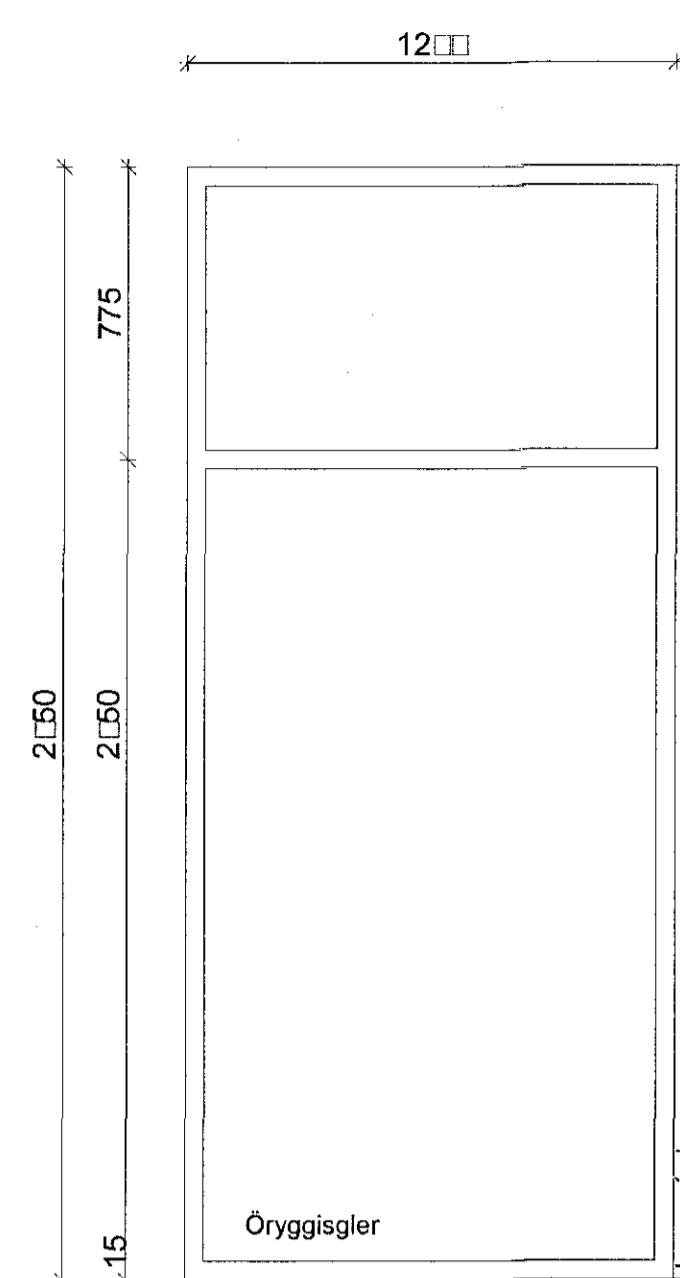


G14b 1 stk horngluggi

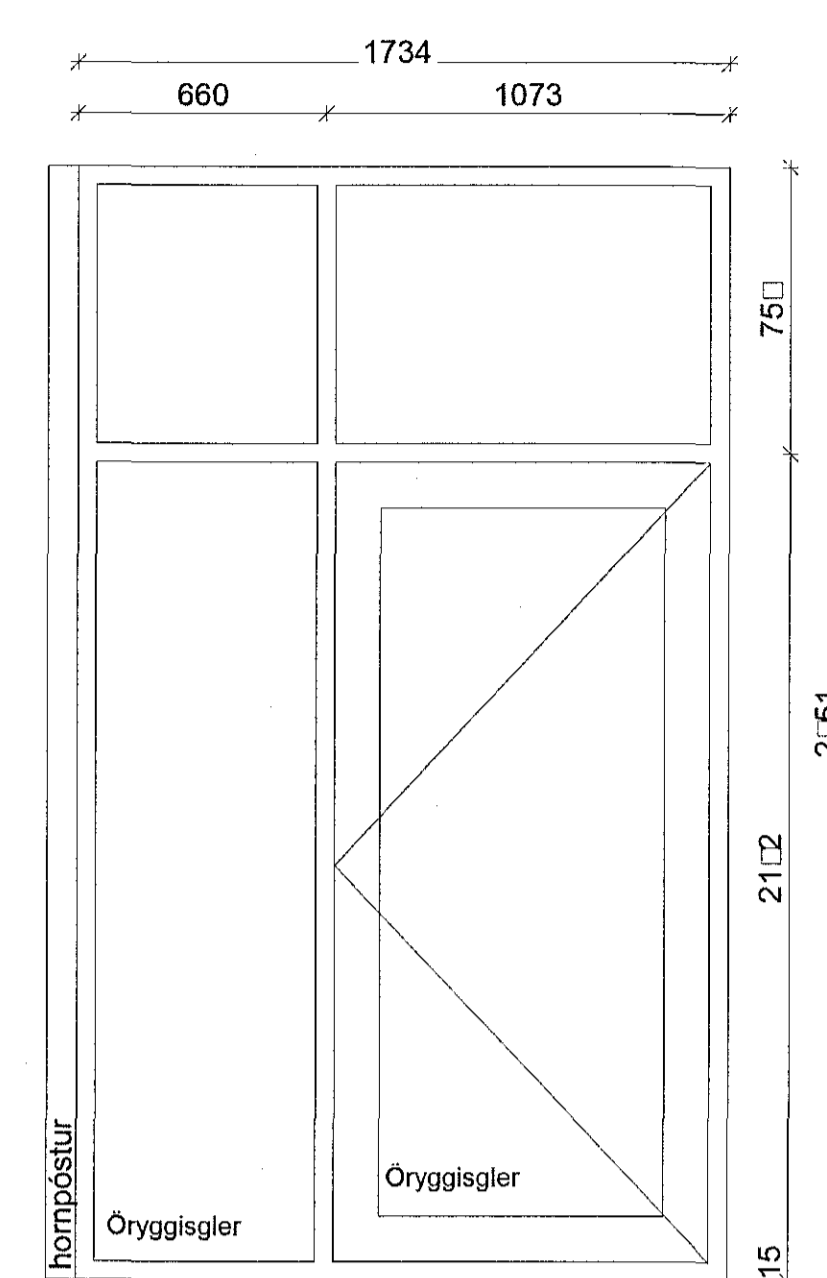

G14 1 stk horngluggi með útidyrarhurð
Opnast út

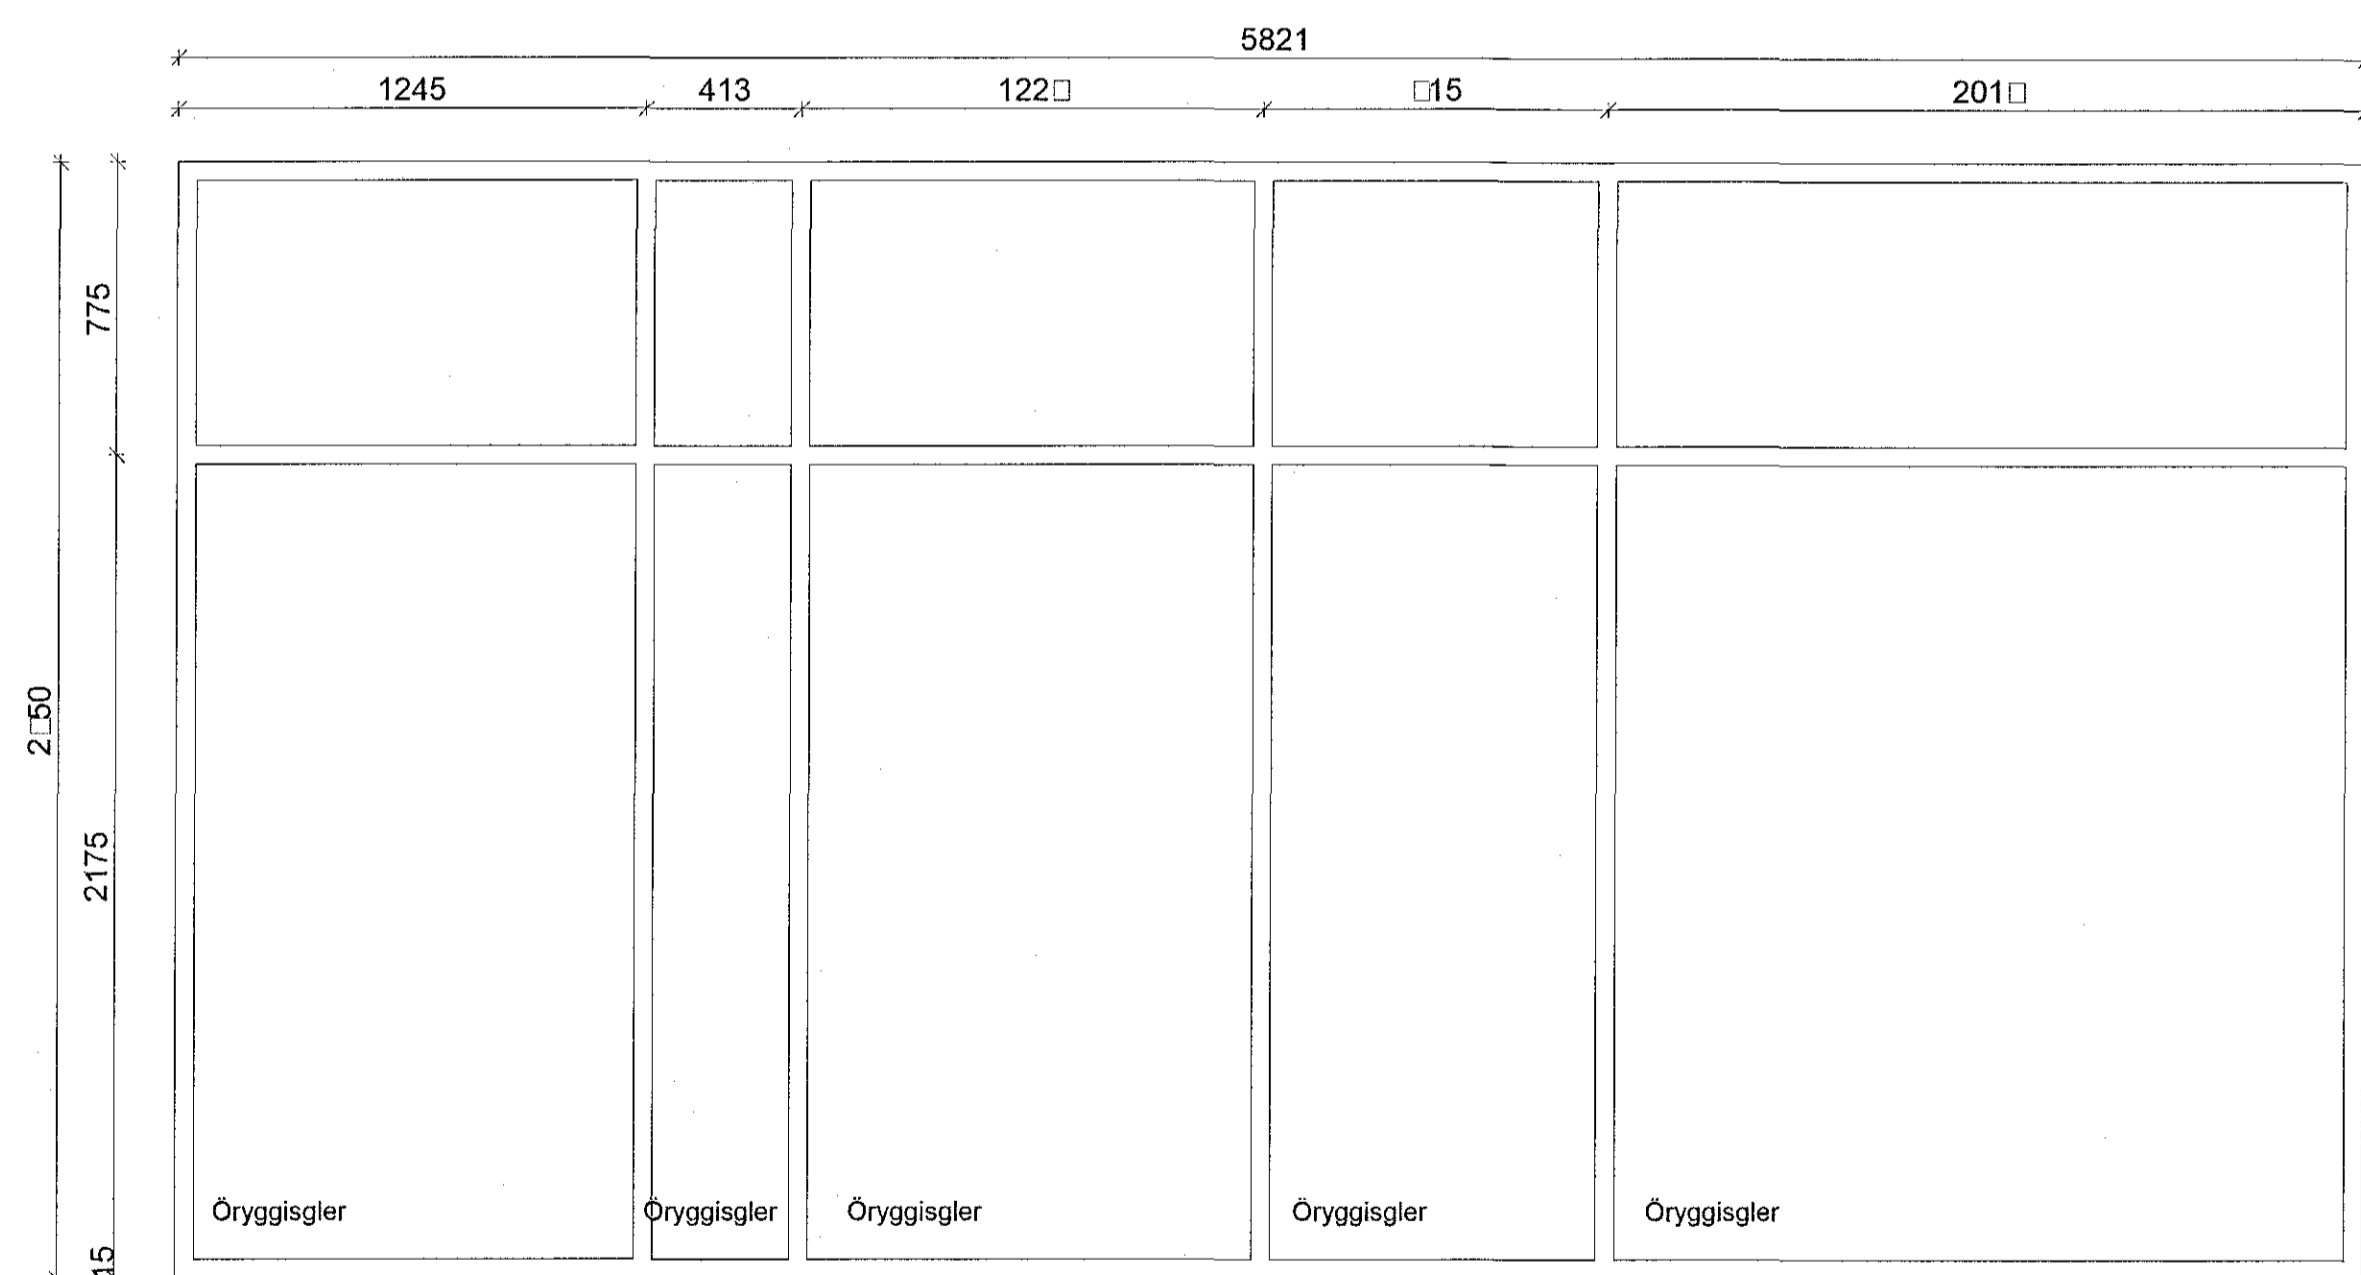


G15 1 stk gluggi

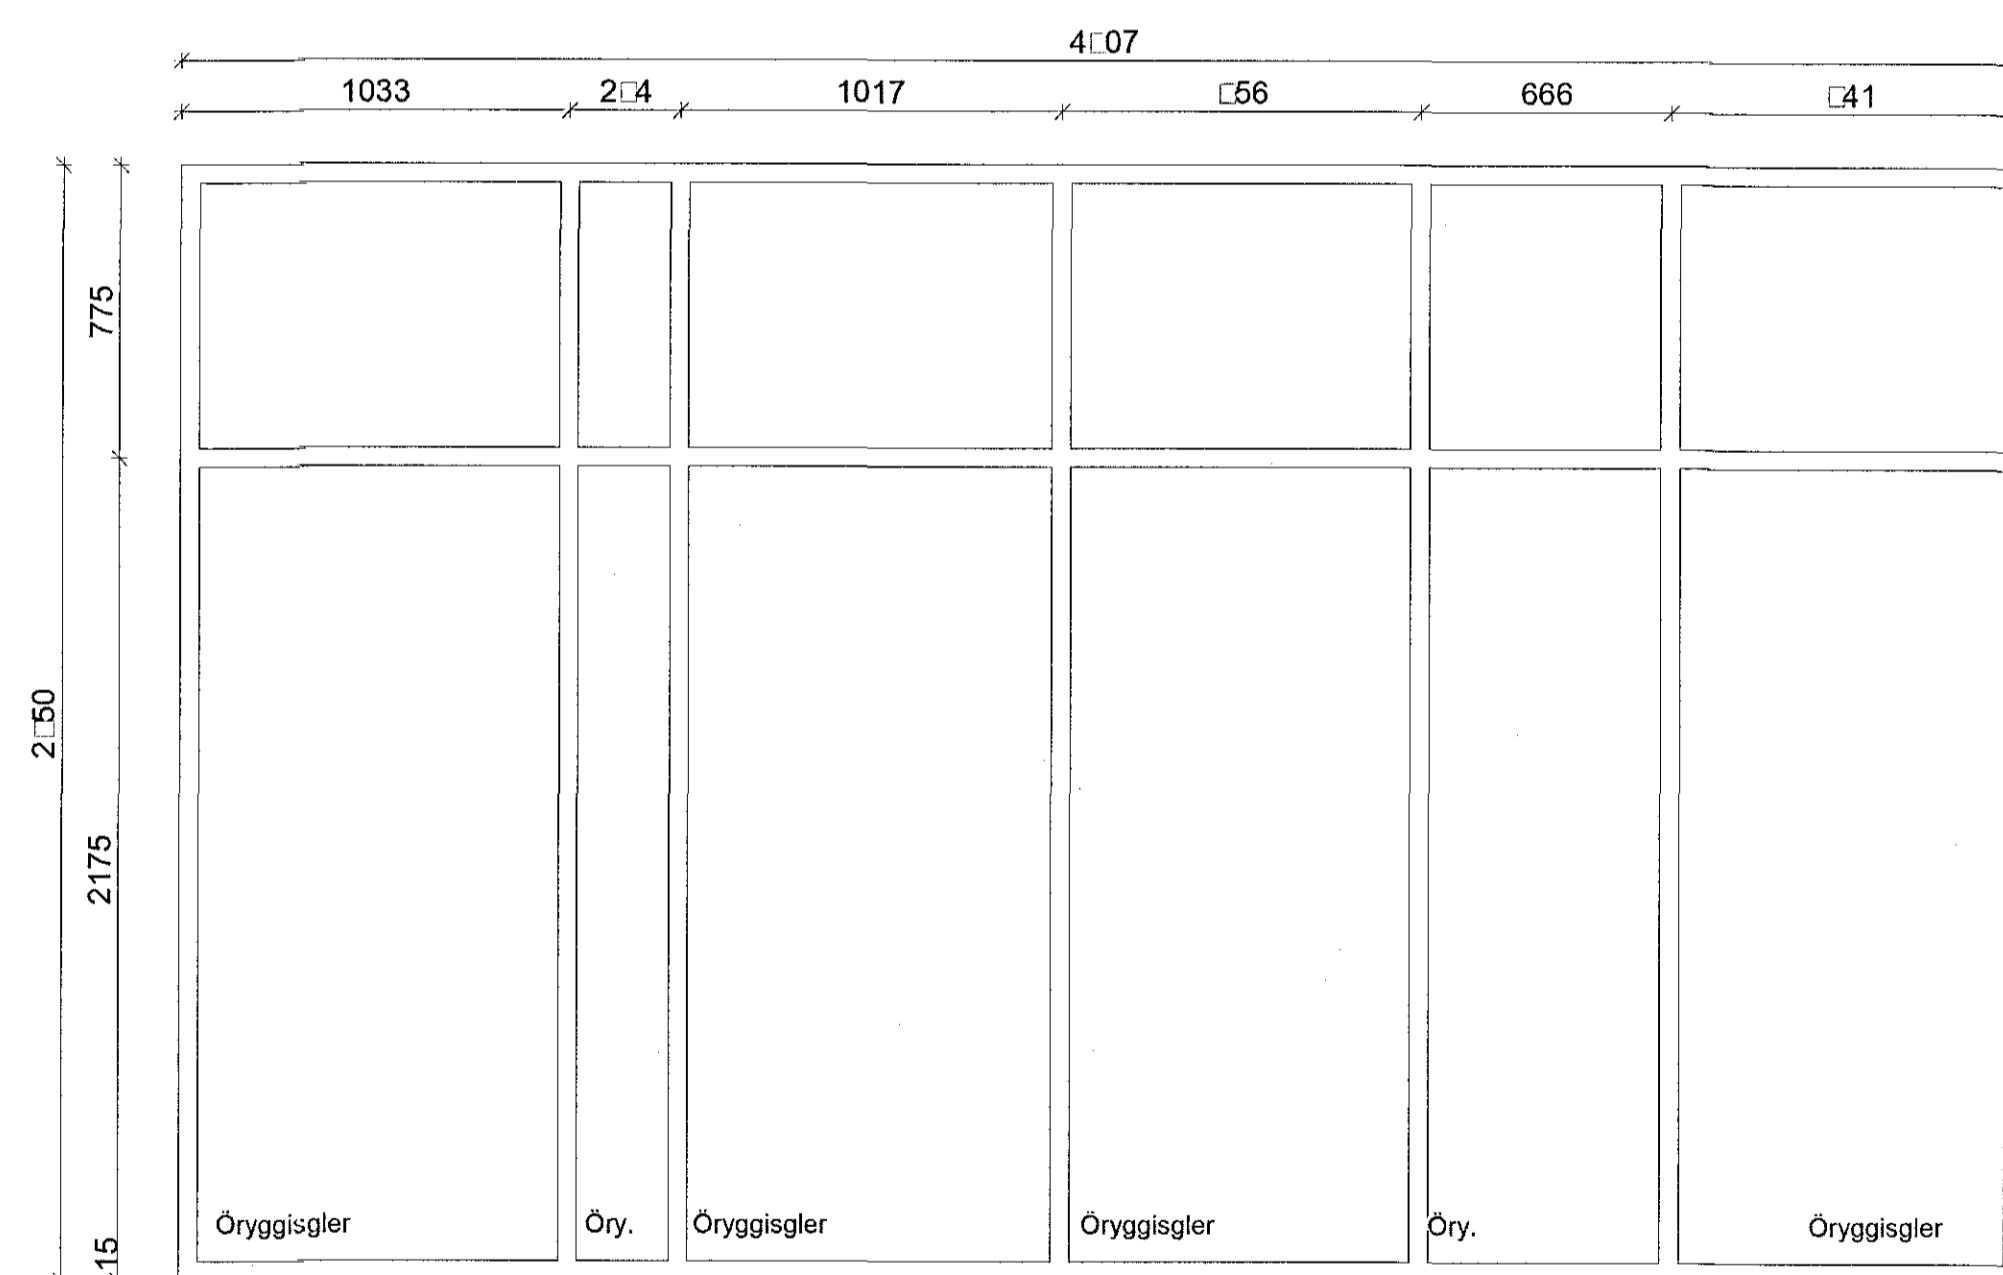

G15a 1 stk gluggi

D:
C:
B:
A:
BREYTINGAR: DAGS:

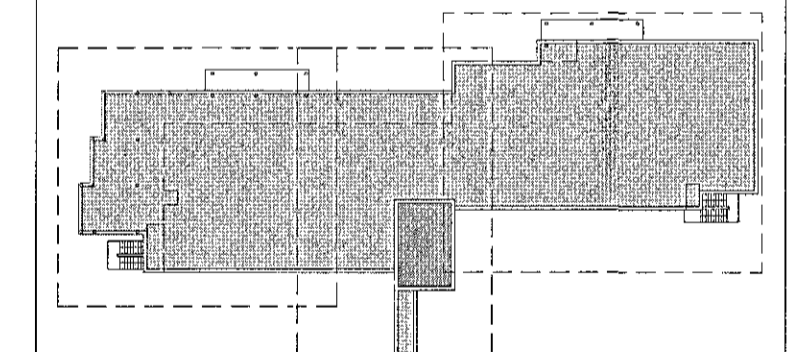

VERKTEIKNINGAR

SÖLVANGUR HJÓKRUNARHEIMILI 2018
SÖLVANGSVEGI 2 HAFNARFIRÐI
VERK: SOLV 1533
KVARÐI: 1:20
DAGS: 01.03.2017
GLUGGAYFIRLIT: TEIKN: JBP/SJ
SKRÁ: 1533-Grunnur.dwg

ÚTI INNI

ARKITEKTAR

ÞINGHOLTSSTRÆTI 27 101 REYKJAVÍK
SÍMAR 5527660 & 5627666 FAX 5527661
NETFANG u@u.is VEFTANG www.u.is

BALDUR Ó. SVAVARSSON ARKITEKTAR FAI
189357-5149

JÓN ÞÓR ÞÓRVALDSSON ARKITEKTAR FAI
061256-7579

A-404