




Samþykkt þann  
21 JUN 2017  
Byggingarfulltrúinn í nafni  
F.h. Sigurður Steinar Jónsson

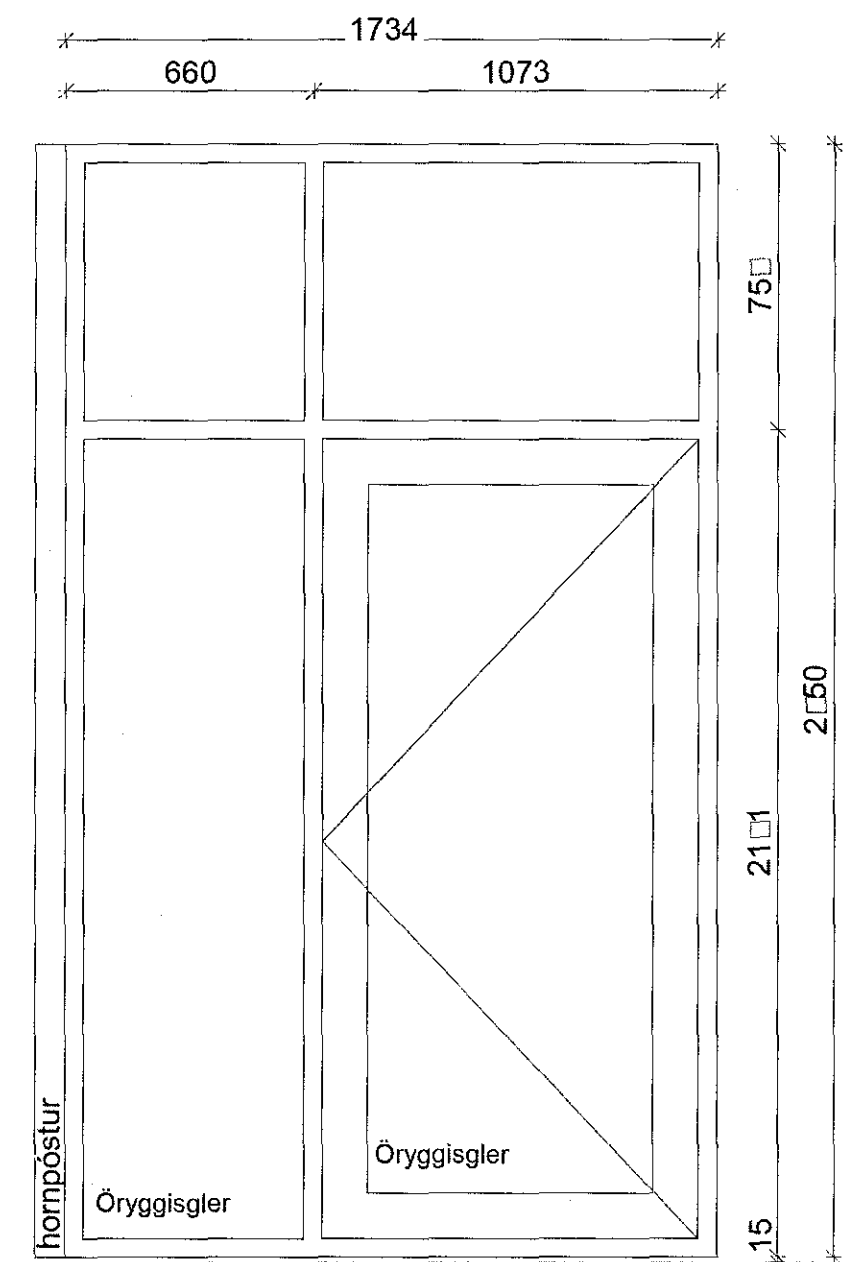


G15 1 stk horngluggi með útidyrarhurð  
Opnast út

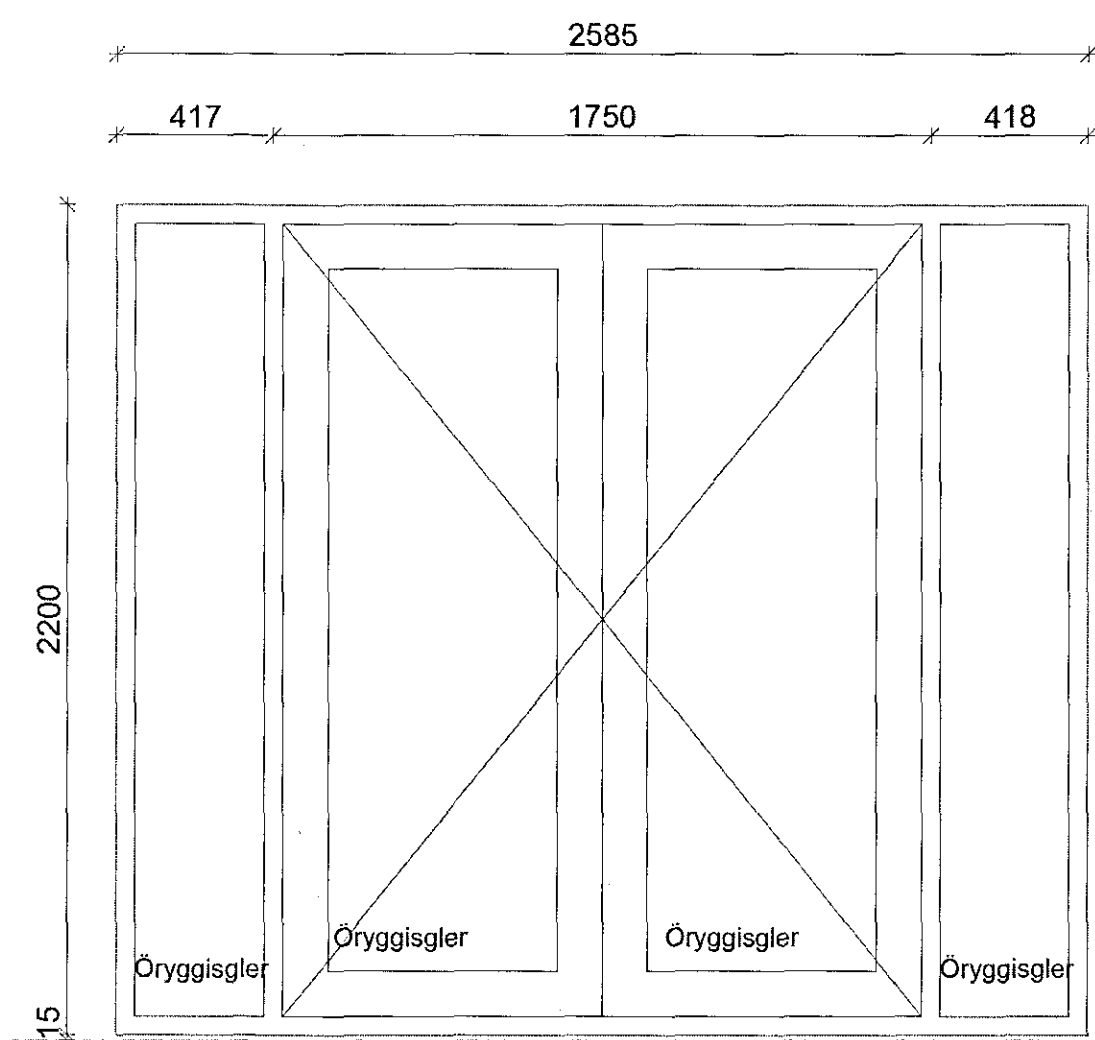


G16 1 stk tvöföld útidyrarhurð  
Opnast út

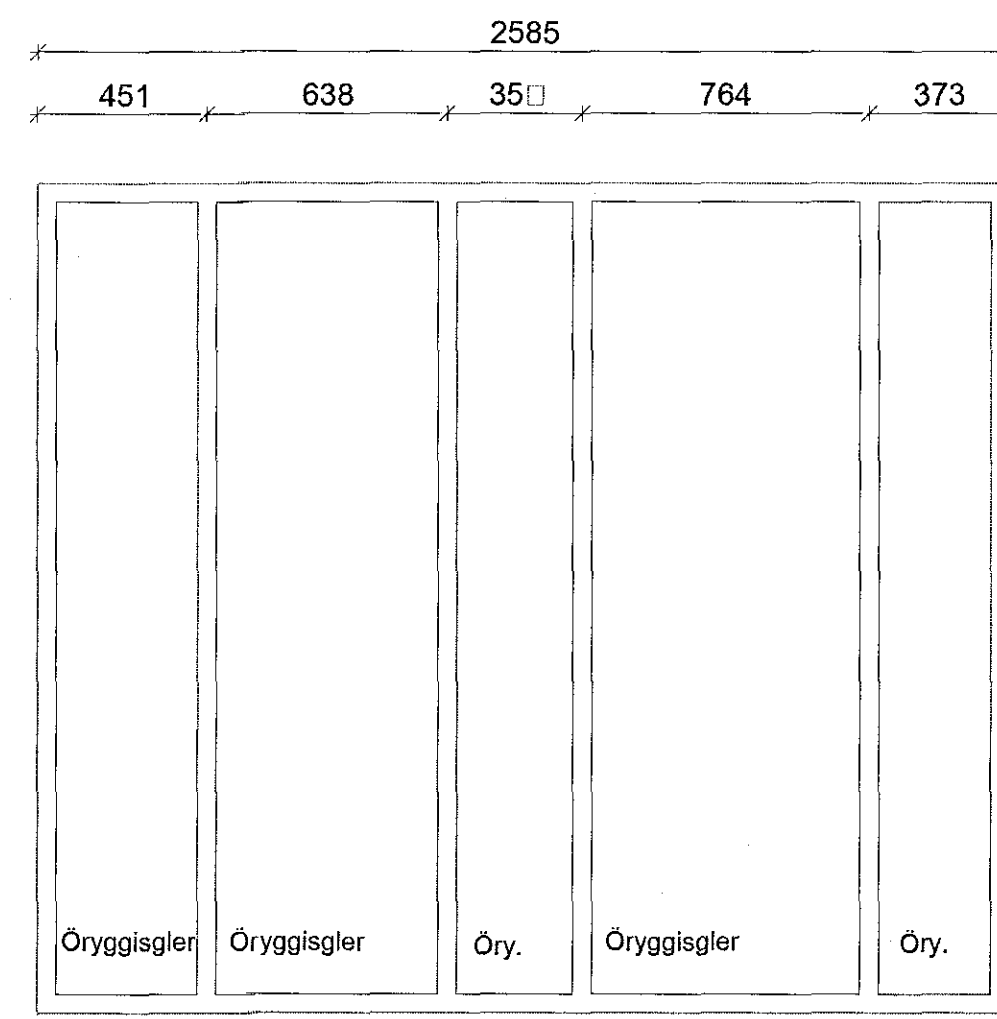

G16a 1 stk gluggi

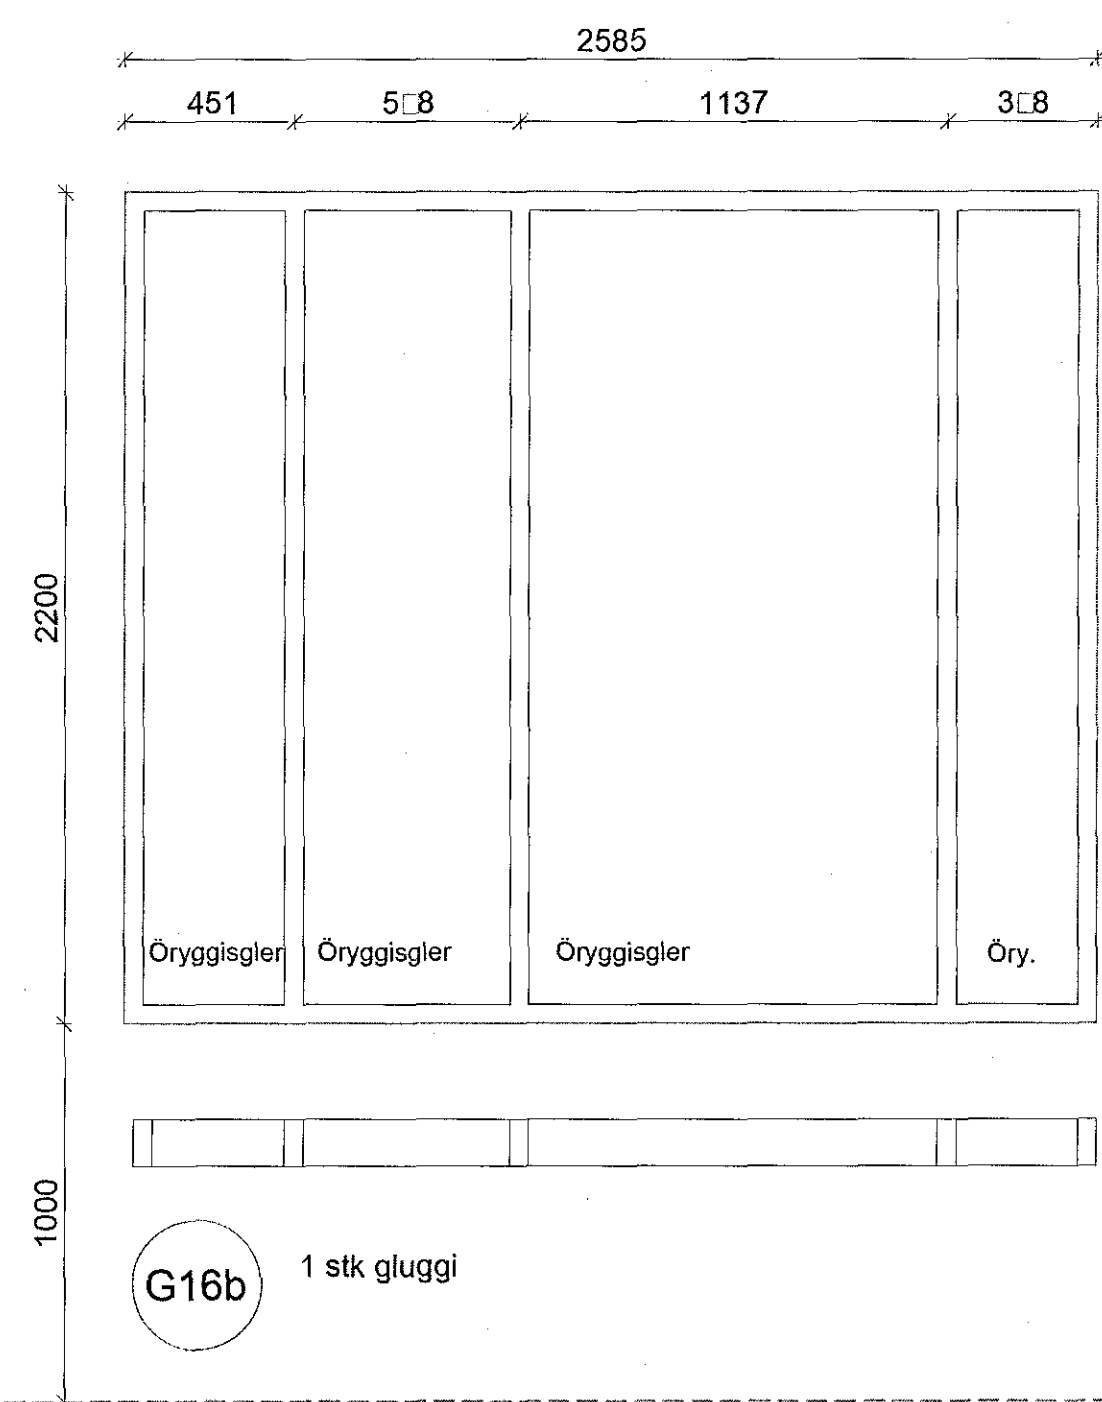


G16b 1 stk gluggi

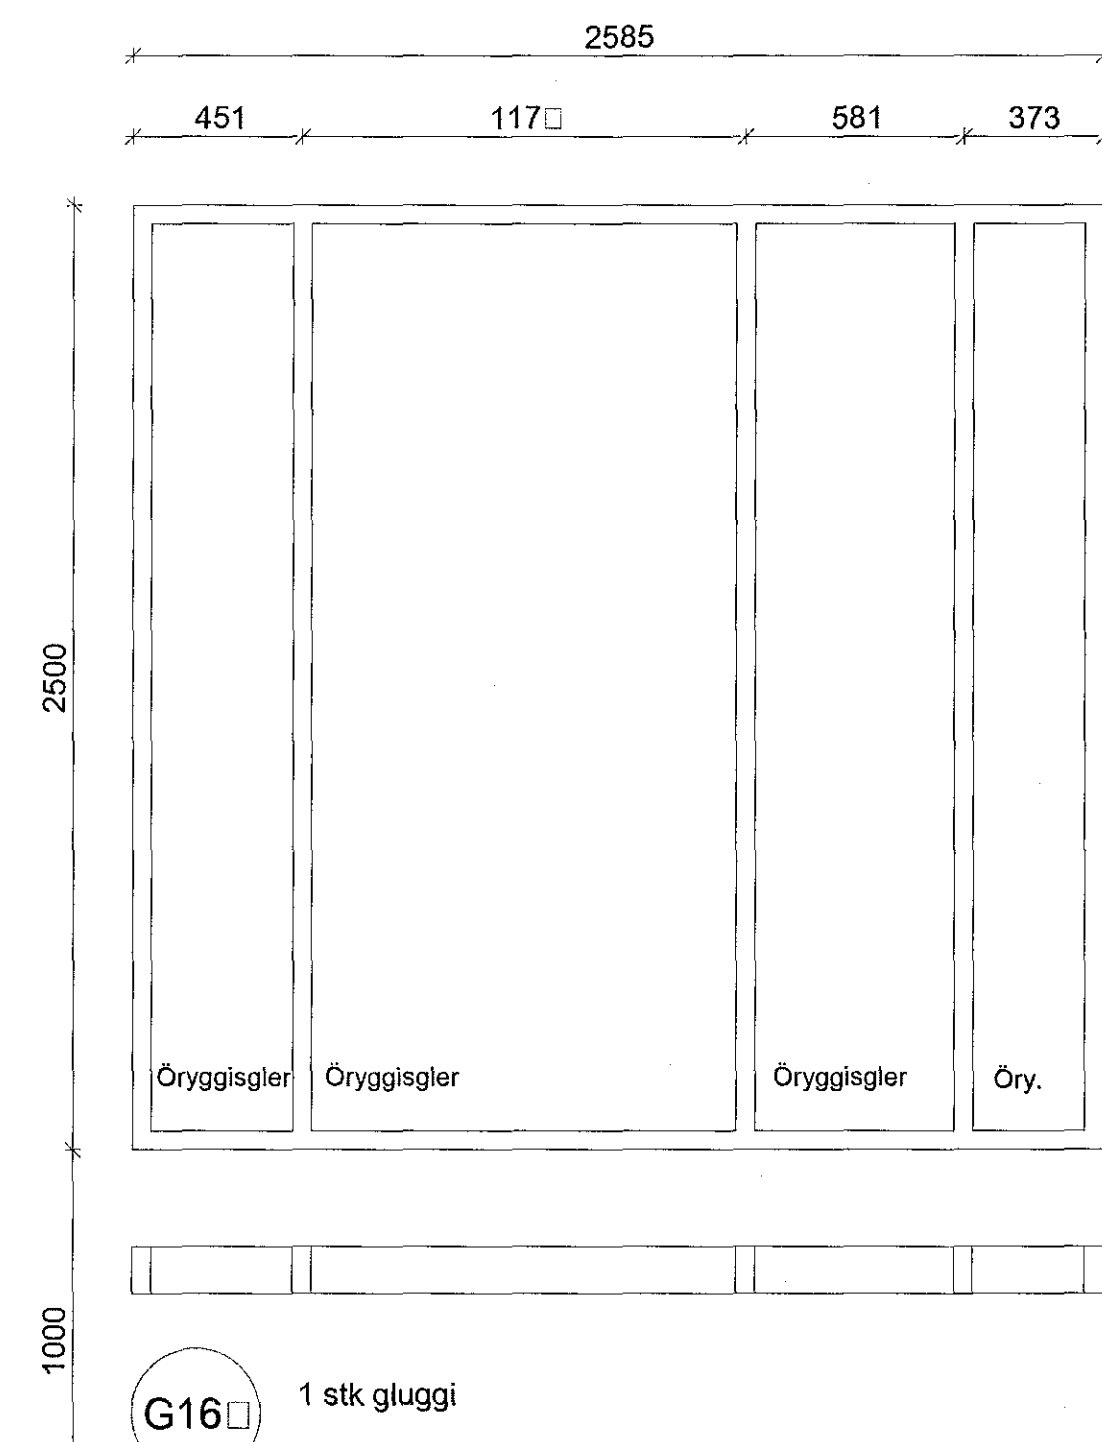

G16 1 stk gluggi

D:  
C:  
B:  
A:  
BREYTINGAR: DAGS:

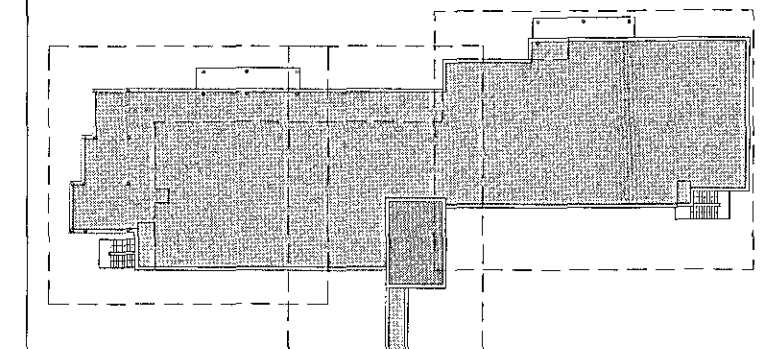

VERKTEIKNINGAR

SÓLVANGUR HJÚKRUNARHEIMILI 2016  
SÓLVANGSVEGI 2 HAFNARFIRÐI  
VERK: SOLV 1533  
KVARÐI: 1:25  
DAGS: 01.03.2017  
GLUGGAYFIRLIT  
TEIKN: JPP/SJ  
SKRÁ: 1533-Grunnur.dwg

ÚTI INNI

ARKITEKTAR  
ÞINGHILTSSTRÆTI 27 101 REYKJAVÍK  
SÍMAR 5527660 & 5627668 FAX 5527661  
NETFANG unis VEFANG www.unis  
BALDUR Ó. SVAVARSSON ARKITEKTAR FAI  
120327-5149  
JÓN ÞÓR ÞÓRVALDSSON ARKITEKTAR FAI  
021256-7579