


Særþykkt þann
21 JUN 2017
Byggingarfulltrúinn í Hafnarfirði
F. Þ. Sigurbur Steinarr Jónsson

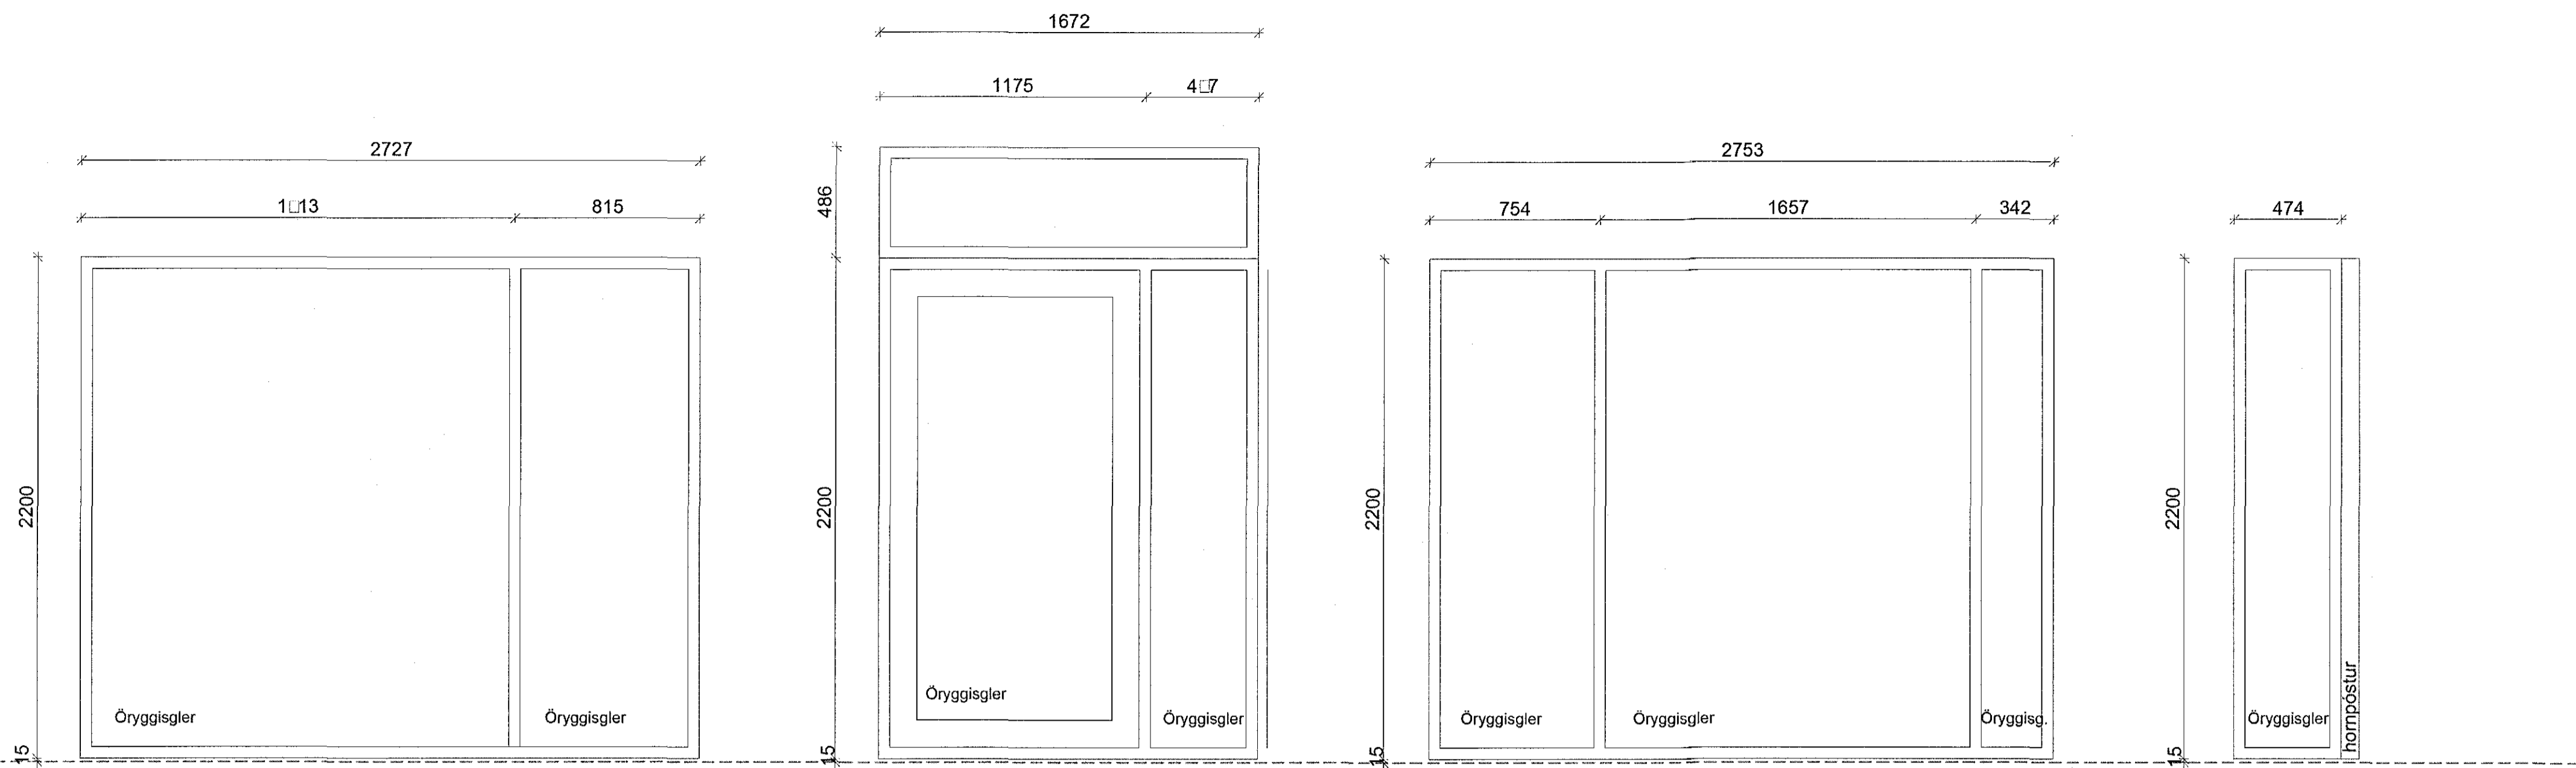


G1 1 stk gluggi

G20 1 stk gluggi með útidyrarhúð
Opnast út

G21 1 stk gluggi


G22 1 stk hornluggi

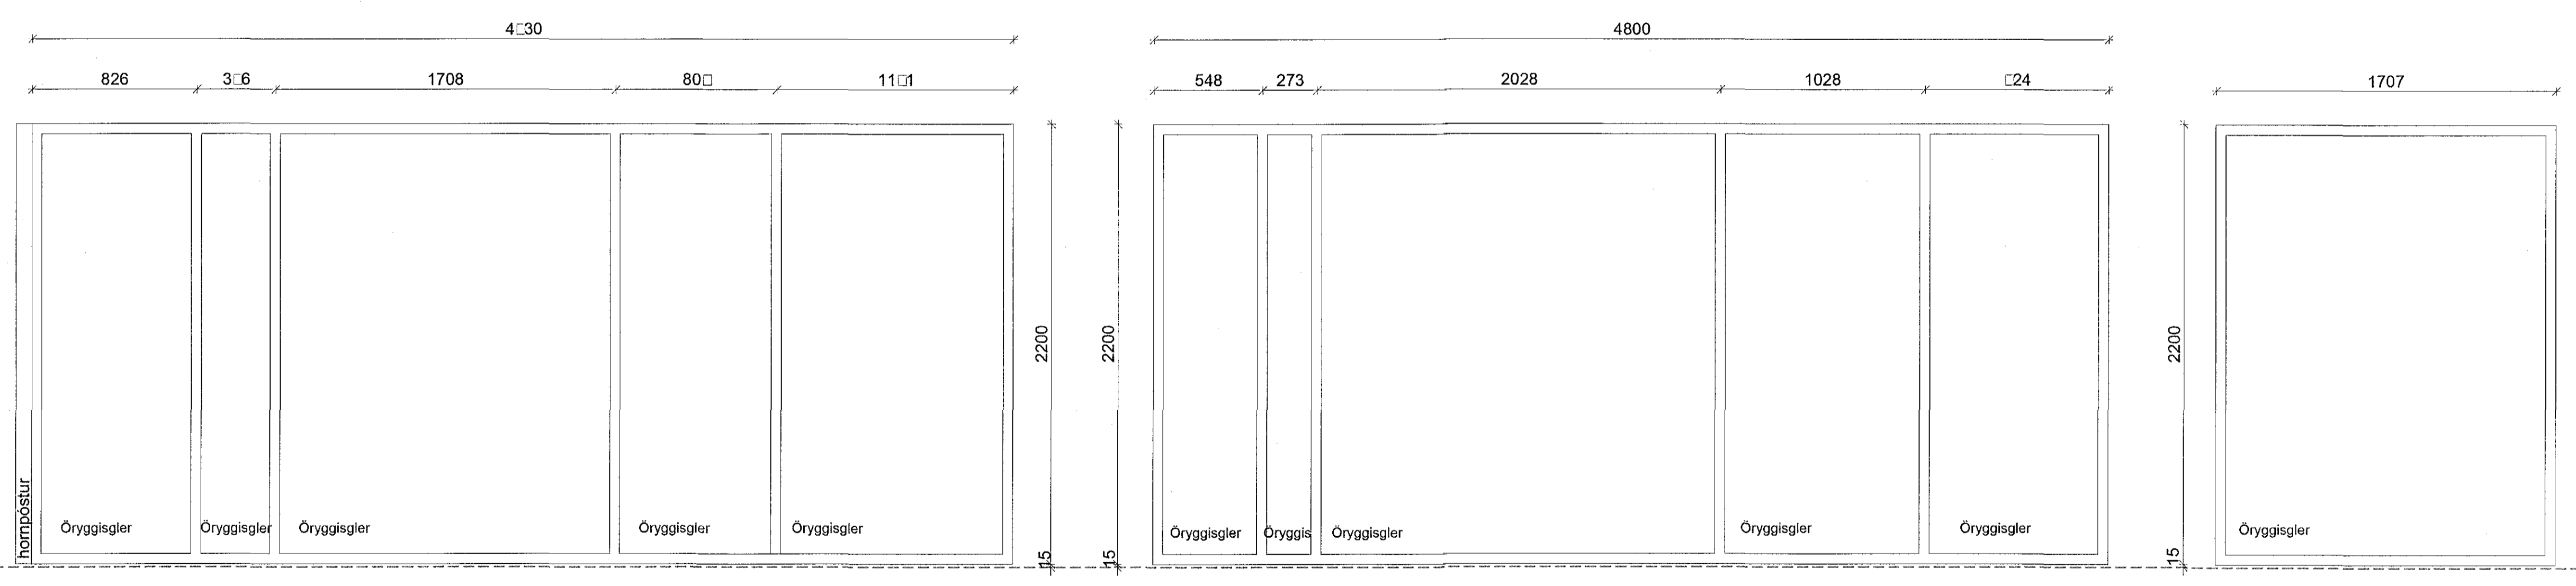

G22a 1 stk hornluggi

G22b 1 stk gluggi

G23 1 stk gluggi

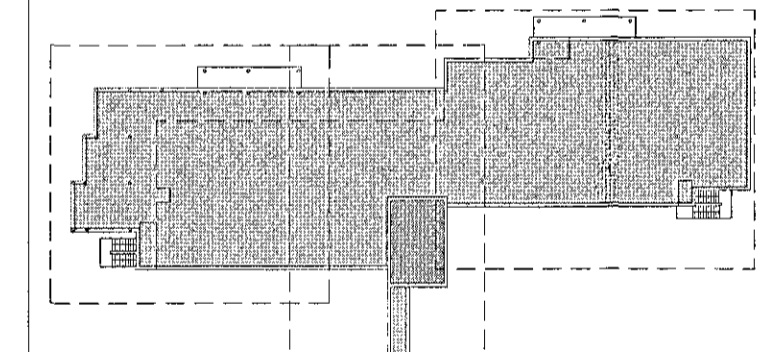

VERKTEIKNINGAR

SÖLVANGUR HÚKRUNARHEIMILI 2016
SÖLVANGSVEGI 2 HAFNARFIRÐI
VERK: SOLV 1533
KVARDI: 1:20
DAGS: 01.03.2017
GLUGGAYFIRLIT
TEIKN: JPB/SJ
SKRÁ: 1533-Grunnur.dwg

ÚTI INNI

ARKITEKTAR
ÞINGHÉLTSSTRÆTI 27 101 REYKJAVÍK
SÍMAR 5527660 & 5627668 FAX 5527661
NETFANG u@u.is VEFFANG www.u.is
BALDUR Ó. SVAVARSSON ARKITEKTAR FAI
180357-5149
JÓN ÞÓR ÞÓRVALDSSON ARKITEKTAR FAI
681256-7579