Grunnmynd 1. hæð

Tengigangur 1. hæð

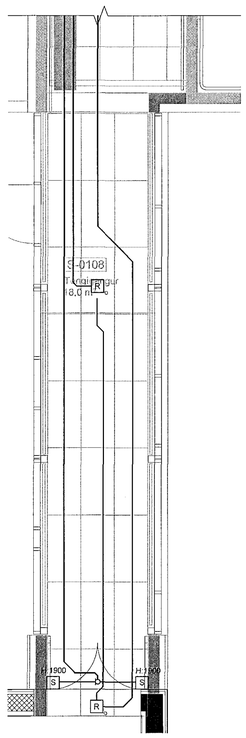

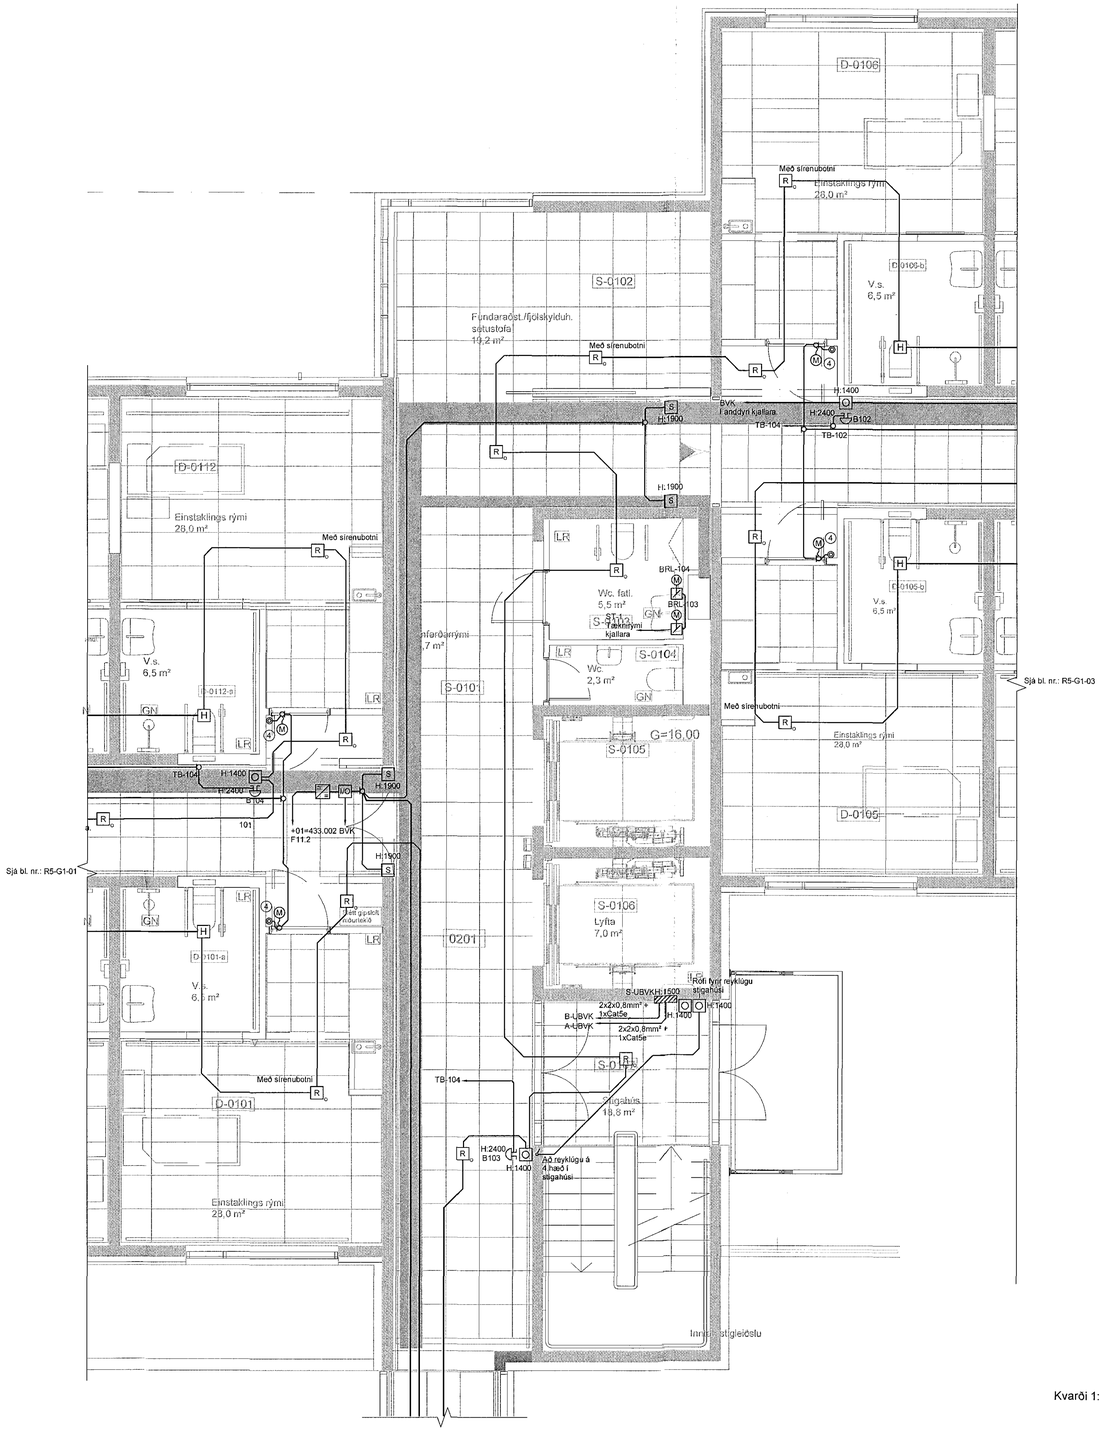

Kvarði 1:50

1 0 1 2 3 4 5m

S:\2016\16364\9_RAFTeikniblod\16364-R5-G1-01_03 - Brunakerfi, 1. hæð.dwg

Samþykkt
30 MAY 2017
Byggingarfulltrúinn í Hafnarfirði
F.h. Sigurður Steinar Jónsson

Áritun samræmingarhönnuðar

Dagsetning samþykkts aðaluppdráttar

Hönnunarstig: Verkteikning

Tilvísanir:

Almennar skýringar . . . . sjá bl. nr. R5-A-01

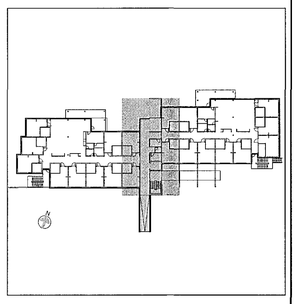

Br.	Dags.	Breyting	Hannað	Teikn.

VSÓ RÁÐGJÖF
BORGARTÚNI 20, 105 REYKJAVÍK, SÍMI 585-9000, NETF: vso@vso.is

Sólvangur hjúkrunarheimili 2016

Rafkerfi	Hannað/teiknað:	LL / JJ
Brunaviðvörunarkerfi	Yfirfarið:	
Grunnmynd 1. hæð	Samþykkt:	Símon Unndórsson
	Kt:	110856-7769
Kvarði: 1:50 (A1)	Reykjavík:	10.05.2017
Verknr. 16364	Teikn.nr. R5-G1-02	Br.