Samþykkt þann
30 MAY 2017
Byggingarfulltrúinn í Hafnarf
F.h. Sigurður Steinar Jónsson

Áritun samræmingarhönnuðar

Dagsetning samþykkts aðaluppdráttar

Hönnunarstig: Verkteikning

Grunnmynd 3. hæð

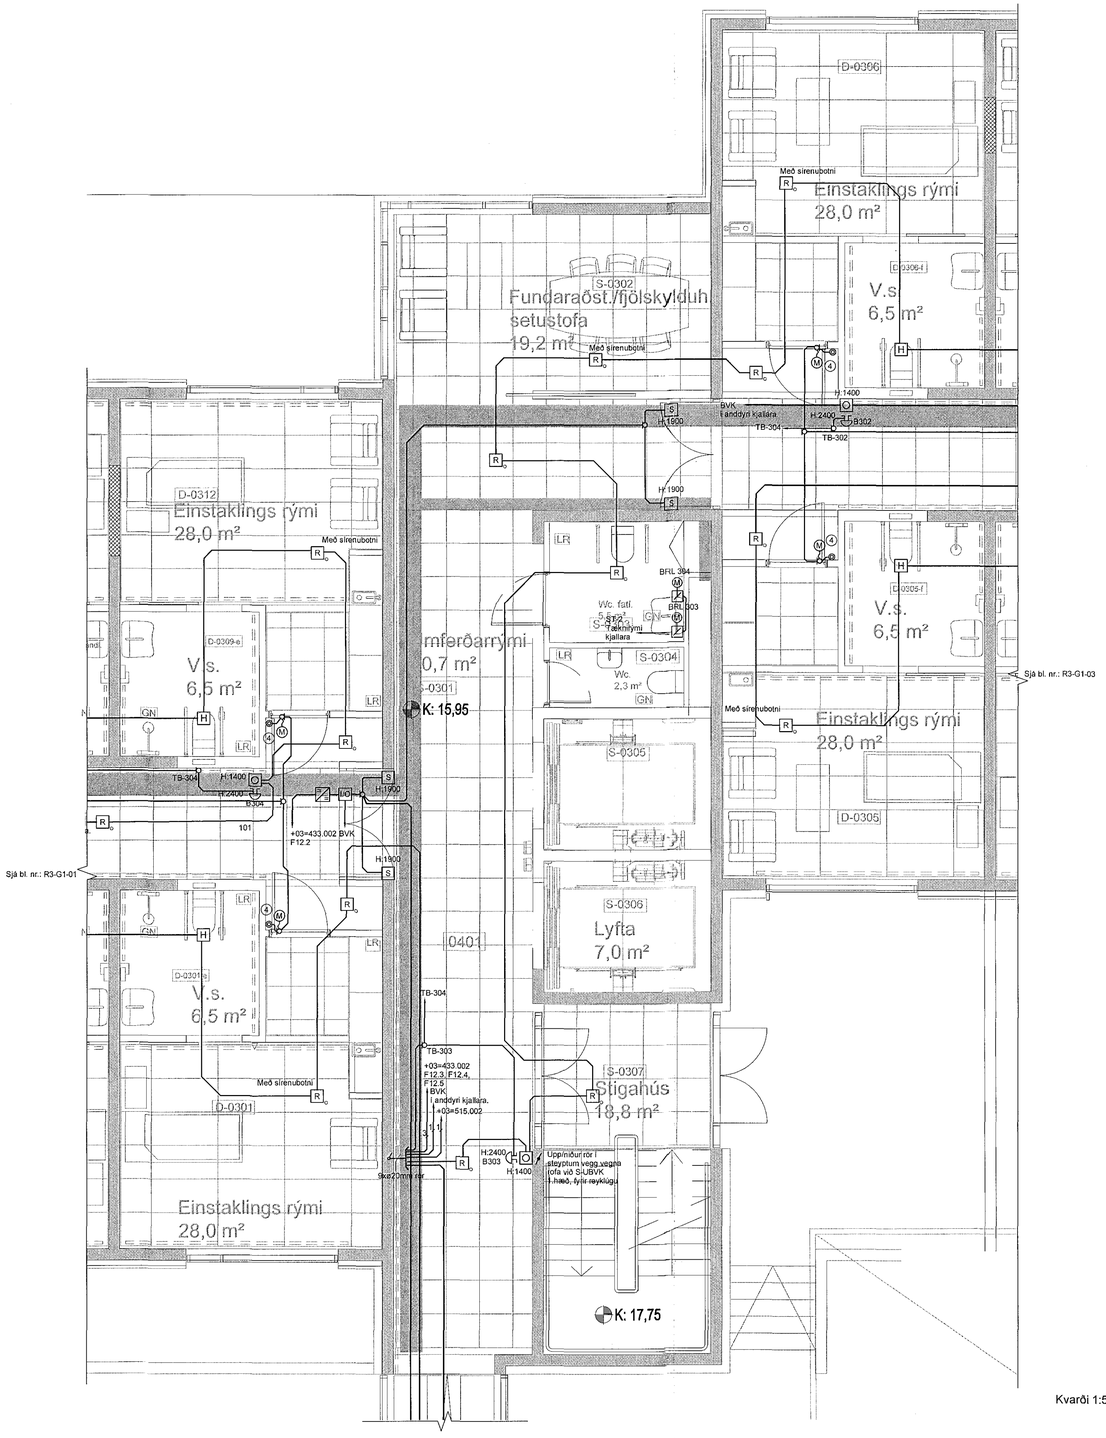

Tengigangur 3. hæð

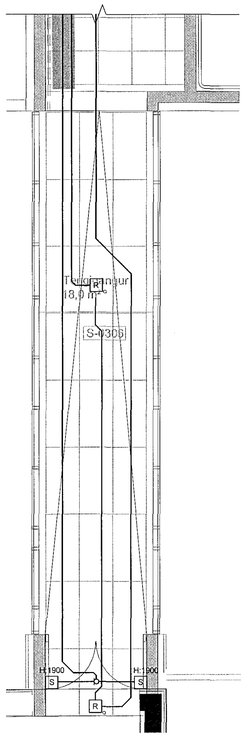

Kvarði 1:50

1 0 1 2 3 4 5m

Tilvísanir:

Almennar skýringar . . . . sjá bl. nr. R5-A-01

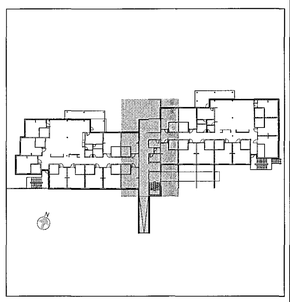

Br.	Dags.	Breyting	Hannað	Teikn.

VSÓ RÁÐGJÖF

BORGARTÚNI 20, 105 REYKJAVÍK, SÍMI 585-9000, NETF: vso@vso.is

Sólvangur hjúkrunarheimili 2016

Rafkerfi Brunaviðvörunarkerfi Grunnmynd 3. hæð	Hannað/teiknað: LL / JJ Yfirfarið: Samþykkt: Simon Unndórsson Kt: 110856-7769
Kvarði: 1:50 (A1)	Reykjavík: 10.05.2017
Verknr. 16364	Teikn.nr. R5-G3-02 Br.

S:\2016\16364\6_RAF\Teikmblod\16364-R5-G3-01_03 - Brunakerfi, 3. hæð.dwg