Grunnmynd kjallari

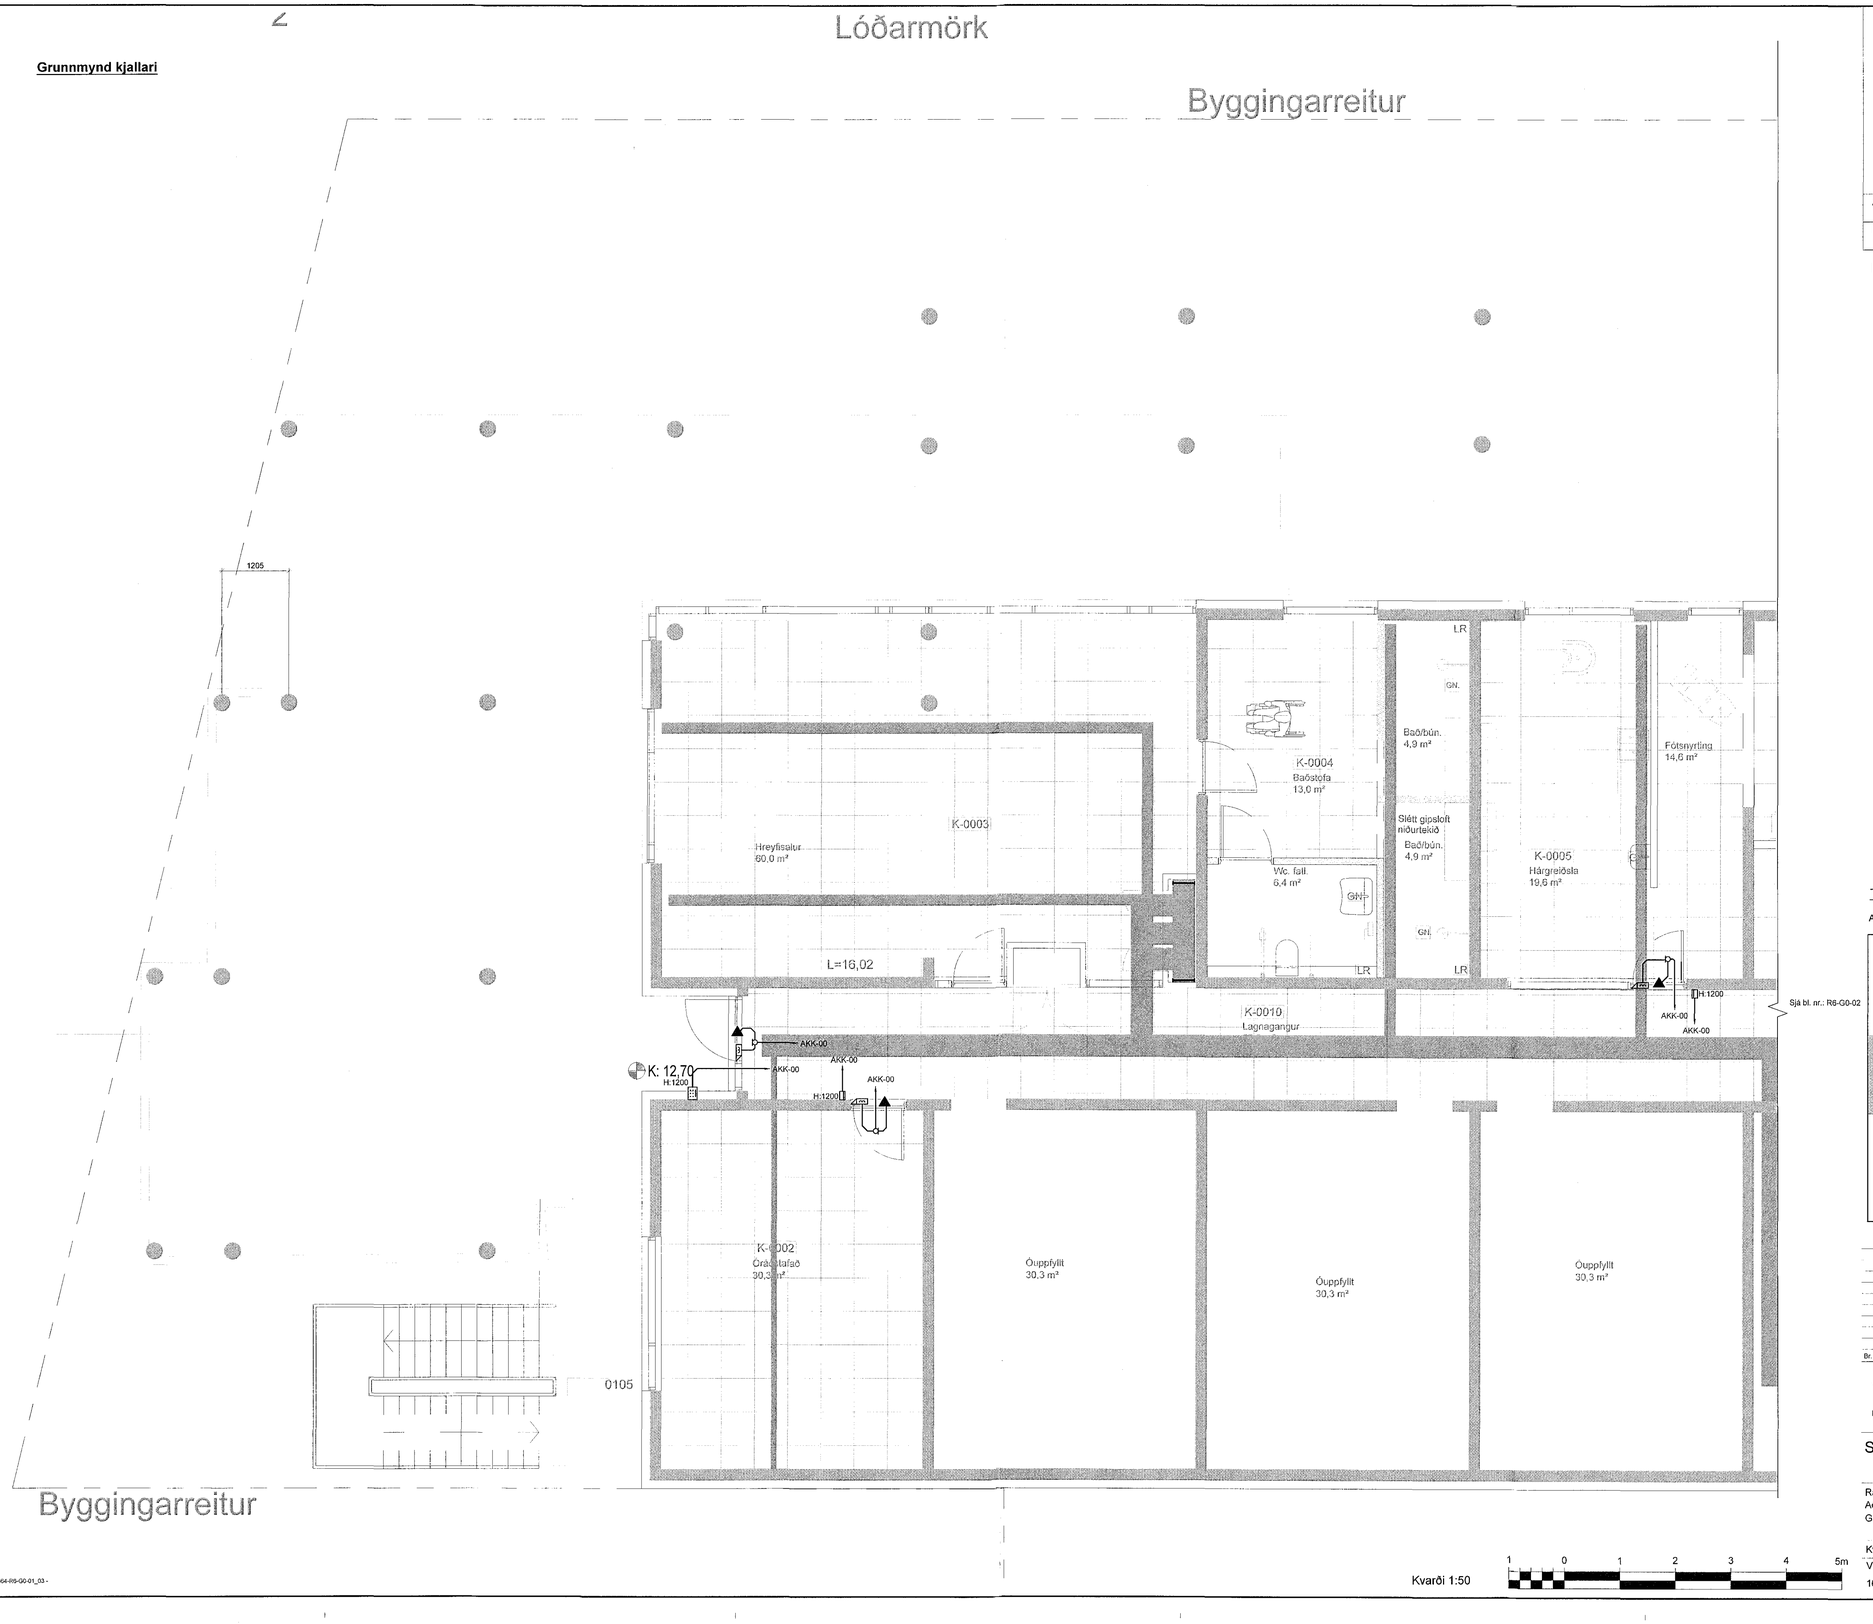

Kvarði 1:50

1 0 1 2 3 4 5m

S:\2016\16364\8_RAF\Teikn\bl\16364-R6-G0-01_03 - Aðgangsstýring, kjallari.dwg

Samþykkt þann
30 MAY 2017
Byggingarfulltrúinn í Hafnarfirði
F.h. Sigurður Steinar Jónsson

Áritun samræmingarhönnuðar

Dagsetning samþykkts aðaluppdráttar

Hönnunarstig: Verkteikning

Tilvísanir:

Almennar skýringar . . . . sjá bl. nr. R0-A-01

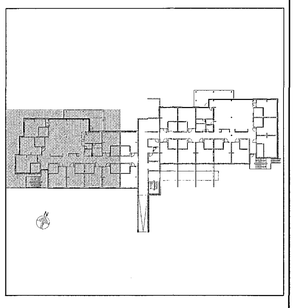

Br.	Dags.	Breyting	Hannað	Teikn.

VSÓ RÁÐGJÖF

BORGARTÚNI 20, 105 REYKJAVÍK, SÍMI 585-9000, NETF: vso@vso.is

Sólvangur hjúkrunarheimili 2016

Rafkerfi	Hannað/teiknað: LL / JJ
Aðgangsstýring	Yfirfarið:
Grunnmynd kjallari	Samþykkt: Símon Unndórsson
	Kt: 110856-7769
Kvarði: 1:50 (A1)	Reykjavík: 10.05.2017
Verknr. 16364	Teikn.nr. R6-G0-01 Br.