Grunnmynd 2. hæð

Tengigangur 2. hæð

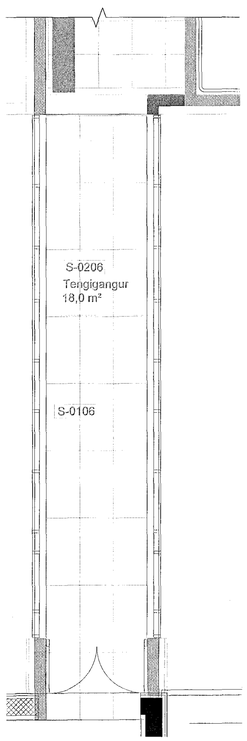

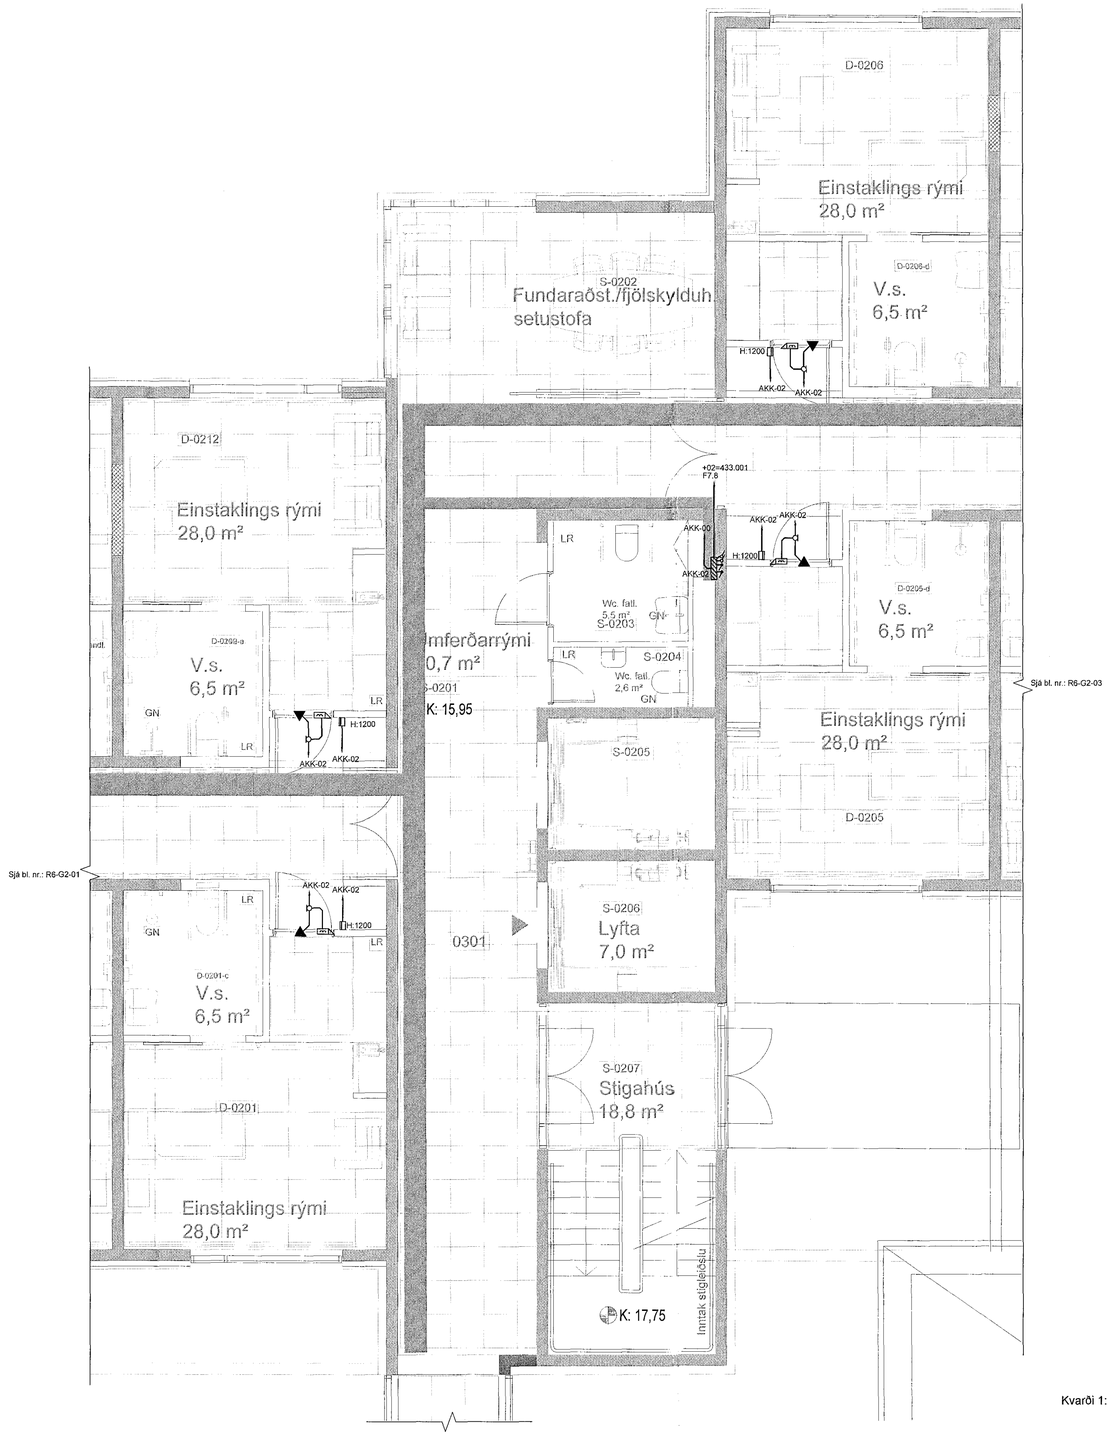

Kvarði 1:50

1 0 1 2 3 4 5m

Samþykkt þann
3 0 MAY 2017
Byggingarfulltrúinn í Hafnarfirði
F.h. Sigurður Steinar Jónsson

Áritun samræmingarhönnuðar

Dagsetning samþykkts aðaluppdráttar

Hönnunarstig: Verkteikning

Tilvísanir:

Almennar skýringar . . . . sjá bl. nr. R6-A-01

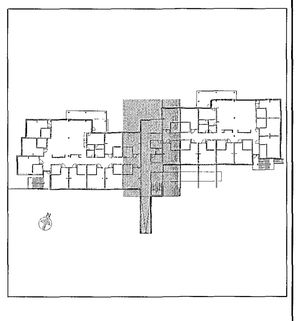

br.	Dags.	Breyting	Hannað	Teikn.

VSÓ RÁÐGJÖF
BORGARTÚNI 20, 105 REYKJAVÍK, SÍMI 585-9000, NETF: vso@vso.is

Sólvangur hjúkrunarheimili 2016

Rafkerfi
Aðgangsstýring
Grunnmynd 2. hæð

Hannað/teiknað: LL / JJ
Yfirfarið:
Samþykkt: Símon Unndórsson
Kt: 110856-7769

Kvarði: 1:50 (A1)
Reykjavík: 10.05.2017

Verknr.: 16364
Teikn.nr.: R6-G2-02
Br.

S:\2016\16364\6_RAF\Teikn\R6\R6116364-R6-G2-01_03 - Aðgangsstýring, 2. hæð.dwg