



Tengigangur 3. hæð

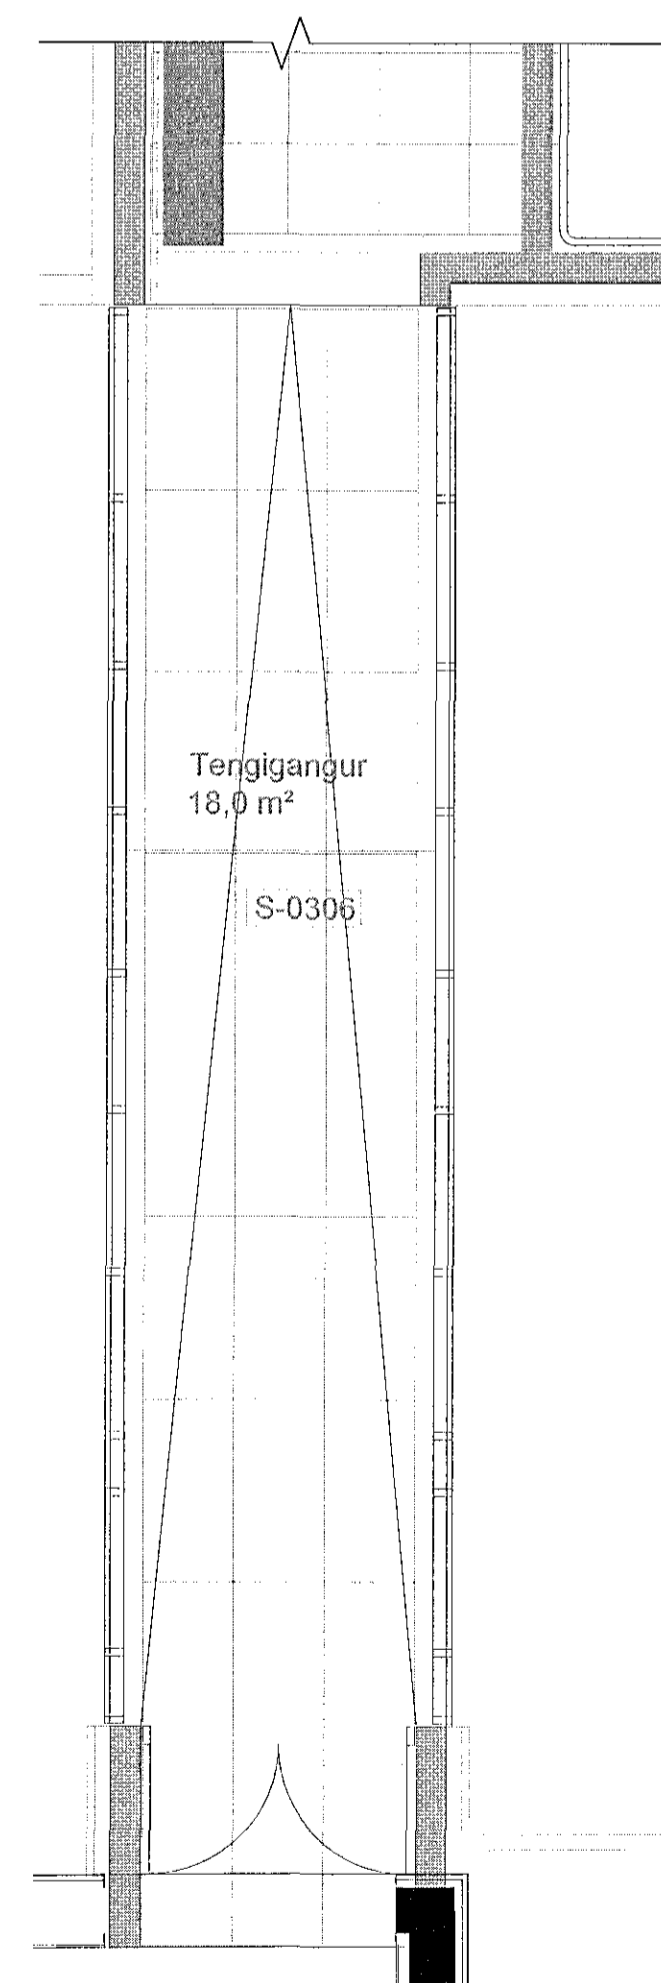


Kvarði 1:50

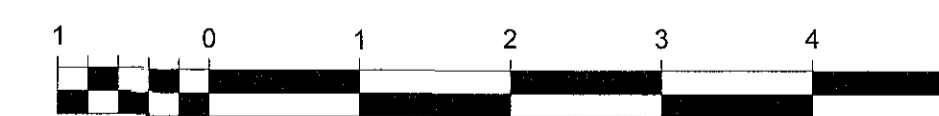

Tilvisanir:

Almennar skýringar . . .

sjá bl. nr. R6-A-01

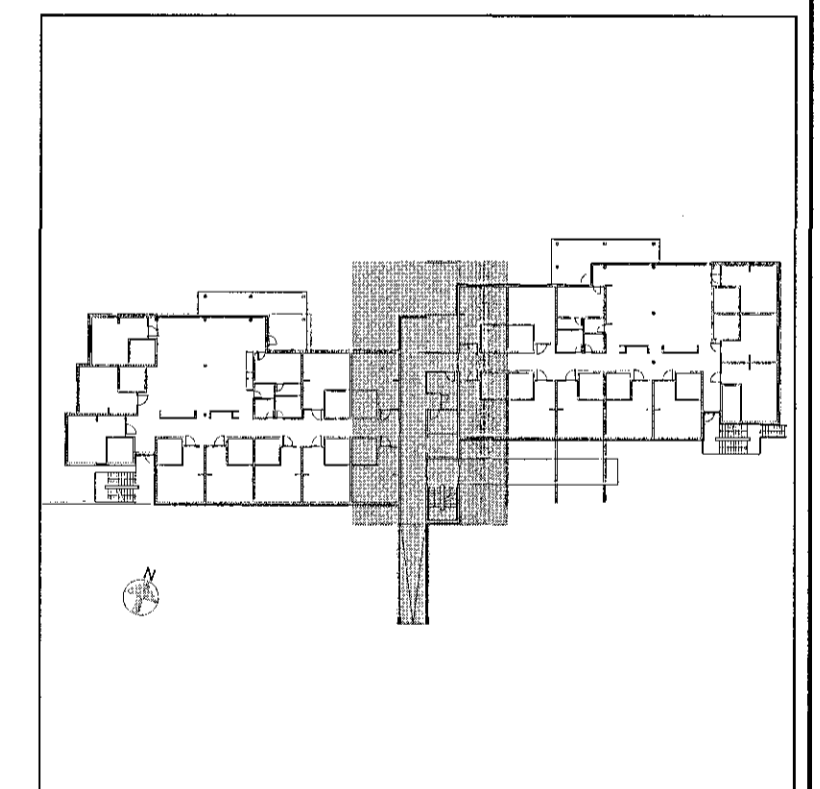

Br. Dags. Breyting Hinnáð Teikn.

VSÓ RÁDGGJÖF
BORGARTÚN 20, 105 REYKJAVÍK, Sími 585-9000, NETF: vso@vso.is

Sólvangur hjúkrunarheimili 2016

Ráðkerfi: Hannad/teiknað: LL / JJ
Aðgangsstýring: Yfirarið:
Grunnmynd 3. hæð: Samþykkt: Simon Unndórsson
Kt: 110856-7769

Kvarði: 1:50 (A1) Reykjavík: 10.05.2017

Verknr. Teikn.nr. Br.
16364 R6-G3-02