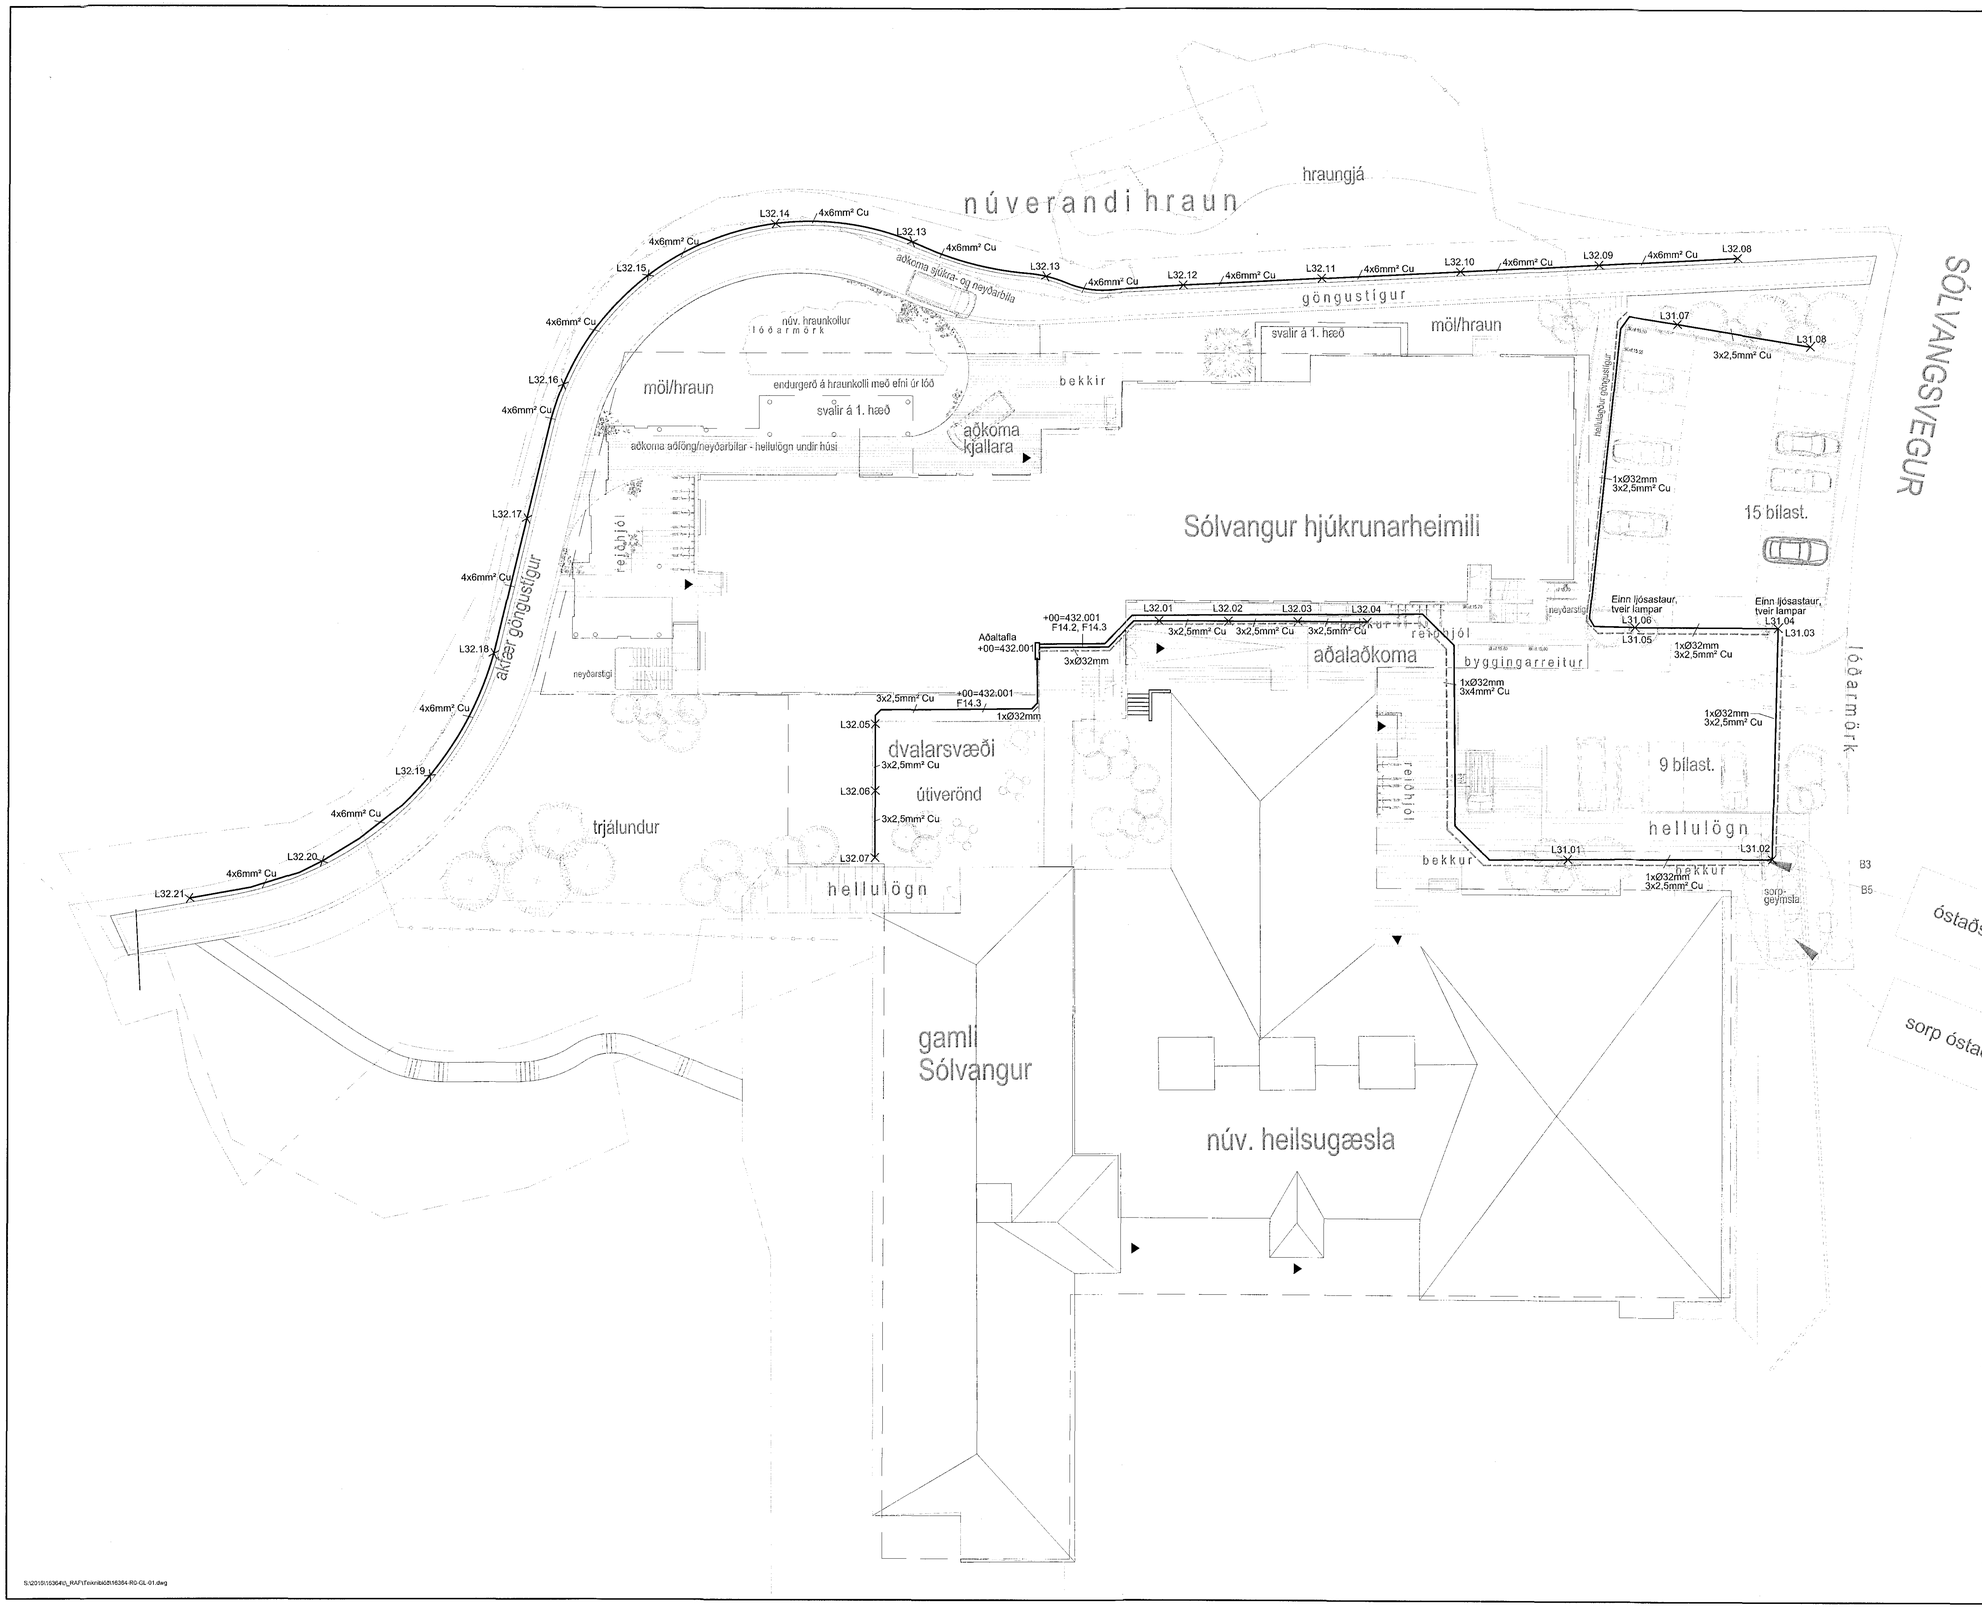

Samþykkt þann
30 MAY 2017
Byggingarfulltrúinn í Hafnarfirði
F.h. Sigurður Steinar Jónsson

Áritun samræmingarhönnuðar

Dagsetning samþykkts aðaluppdrattar

Hönnunarstig: Verkteikning

Br.	Dags.	Breyting	Hannað	Teikn.

VSÓ RÁÐGJÖF
BORGARTÚNI 20, 105 REYKJAVÍK, SÍMI 585-9000, NETF: vso@vso.is

Sólvangur hjúkrunarheimili 2016

Rafkerfi	Hannað/teiknað: LL / JJ
Grunnmynd	Yfirfarið:
Lóðarlýsing	Samþykkt: Símon Unndórsson
	Kt: 110856-7769
Kvarði: 1:200 (A1)	Reykjavík: 10.05.2017
Verknr. 16364	Teikn.nr. R0-GL-01
	Br.

S:\2015\153640_RAFI\Teikn\BáðR\16364-R0-GL-01.dwg