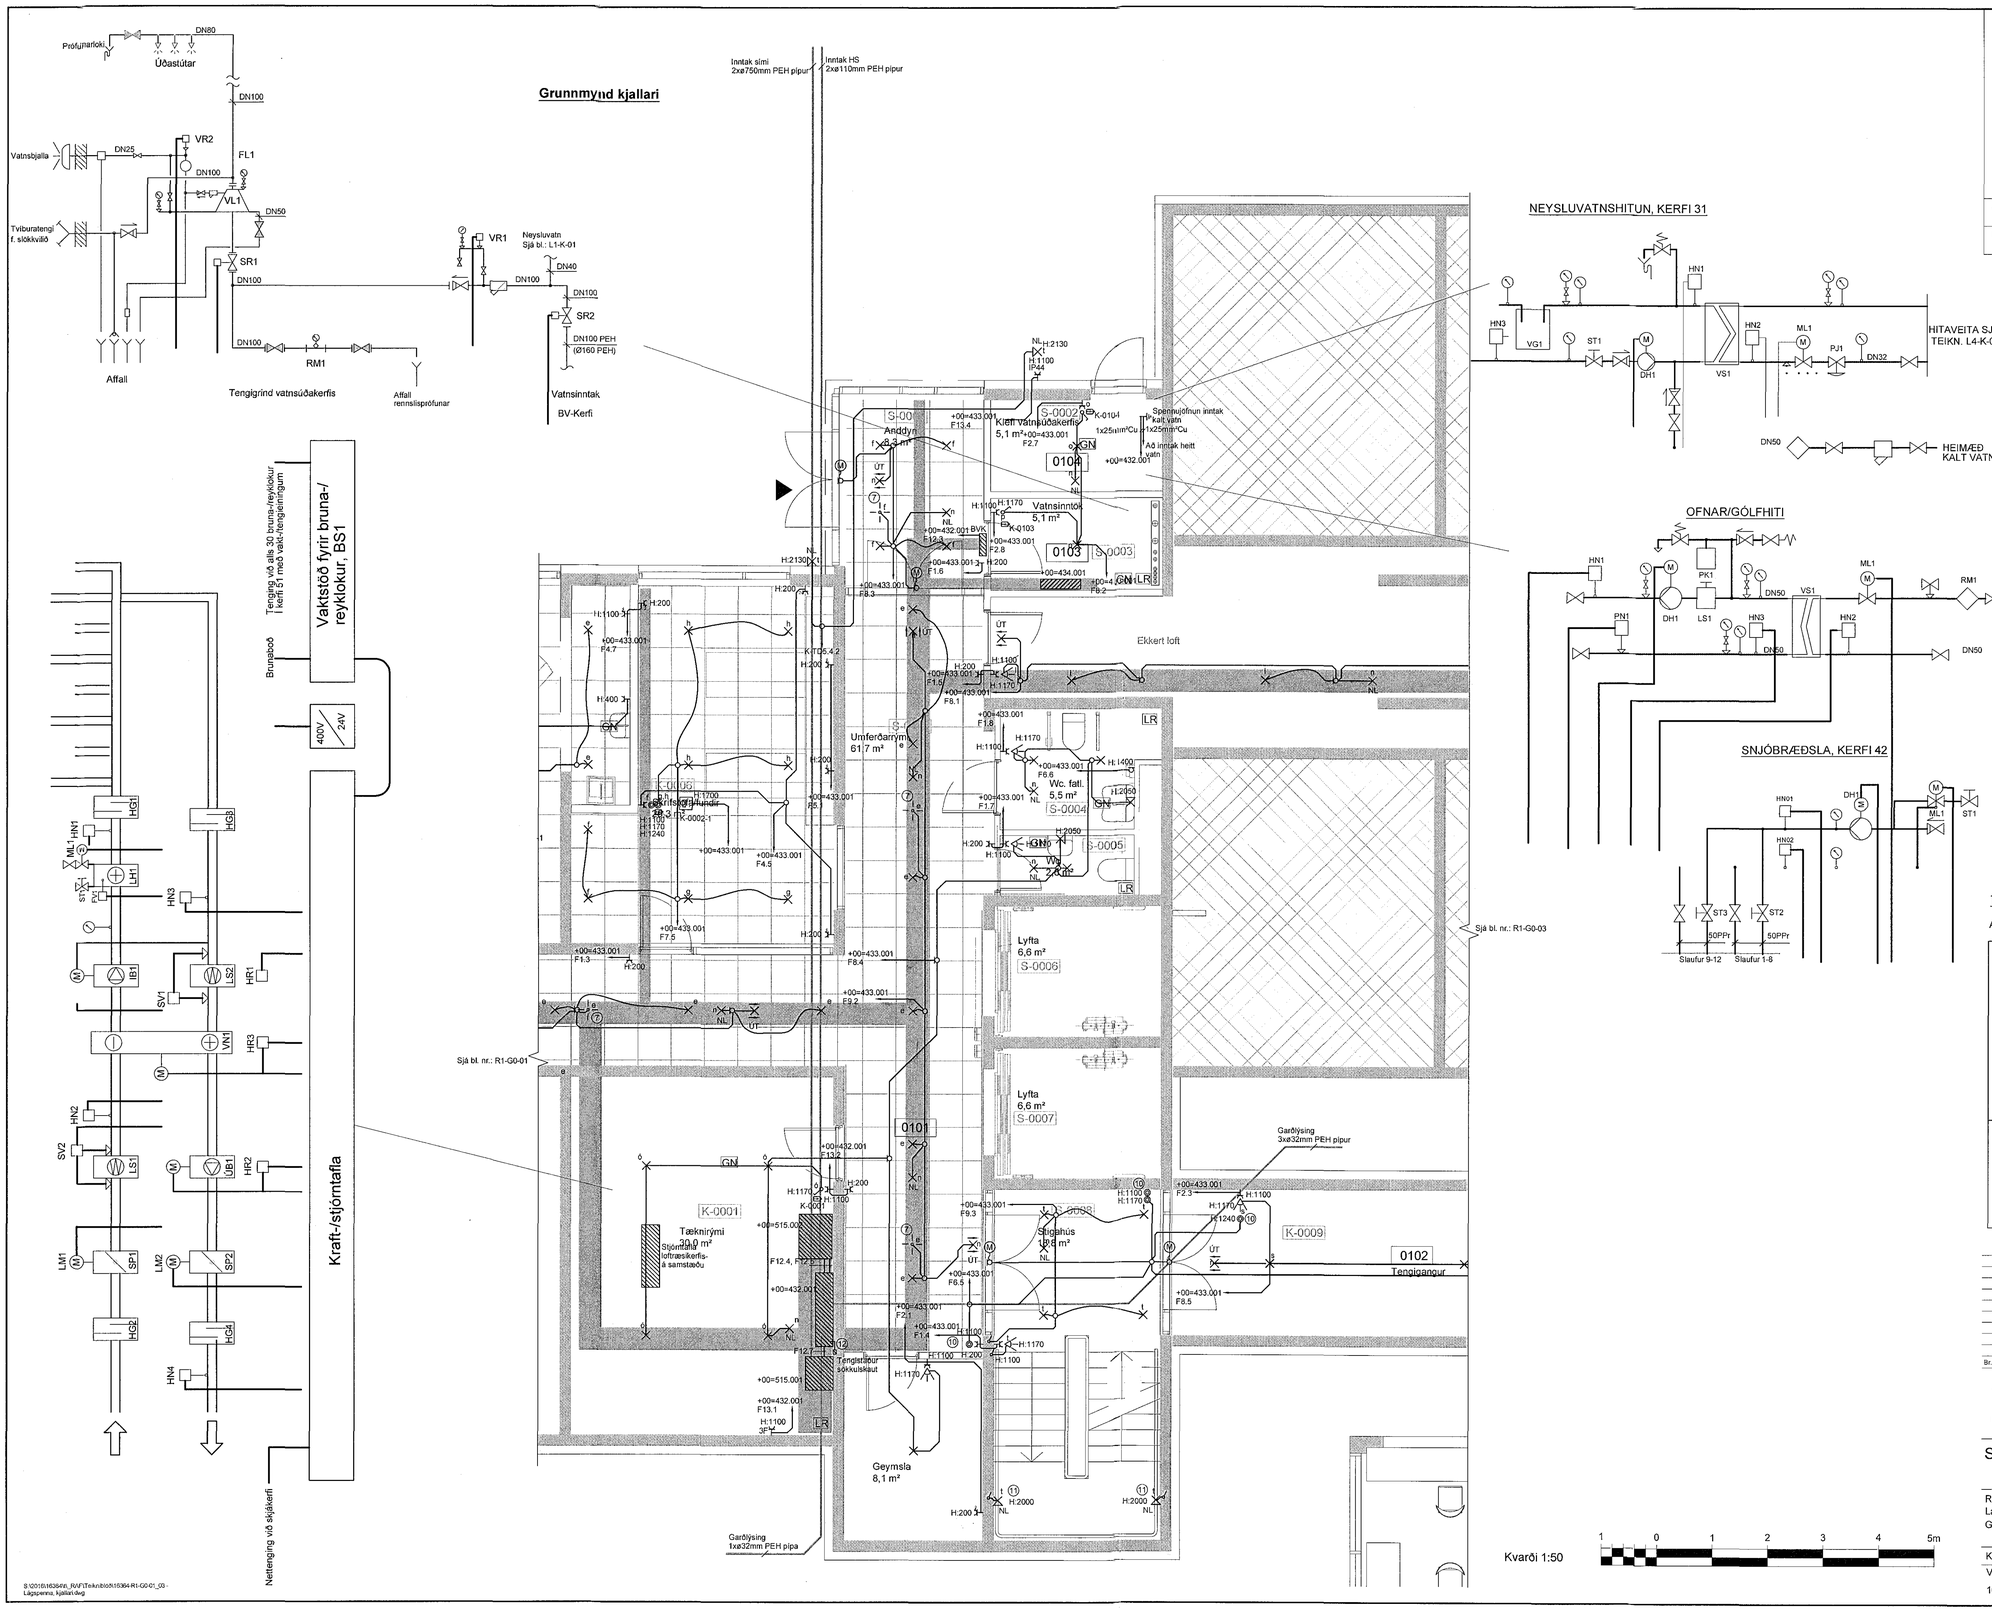


Sampykkt þann
30 MAY 2017
Byggingarfulltrúinn í Hafnarfirði
F.h. Sigurður Steinar Jónsson

Áritun samræmingarhönnuðar

Dagsetning samþykkts aðaluppdráttar

Hönnunarstig: Verkteikning

Tilvísanir:

Almennar skýringar . . . . sjá bl. nr. R1-A-01

| Br. | Dags. | Breyting | Hannað | Teikn. |
|---|---|---|---|---|

**VSÓ RÁÐGJÖF**

BORGARTÚNI 20, 105 REYKJAVÍK, SÍMI 585-9000, NETF: vso@vso.is

Sólvangur hjúkrunarheimili 2016

| | |
|---|---|
| Rafkerfi<br>Lágspennukerfi<br>Grunnmynd kjallari | Hannað/teiknað: LL / JJ<br>Yfirfarið:<br>Samþykkt: Símon Unndórsson<br>Kt: 110856-7769 |
| Kvarði: 1:50 ( A1 ) | Reykjavík: 10.05.2017 |
| Verknr. 16364 | Teikn.nr. R1-G0-02 Br. |