


05 JUL 2017

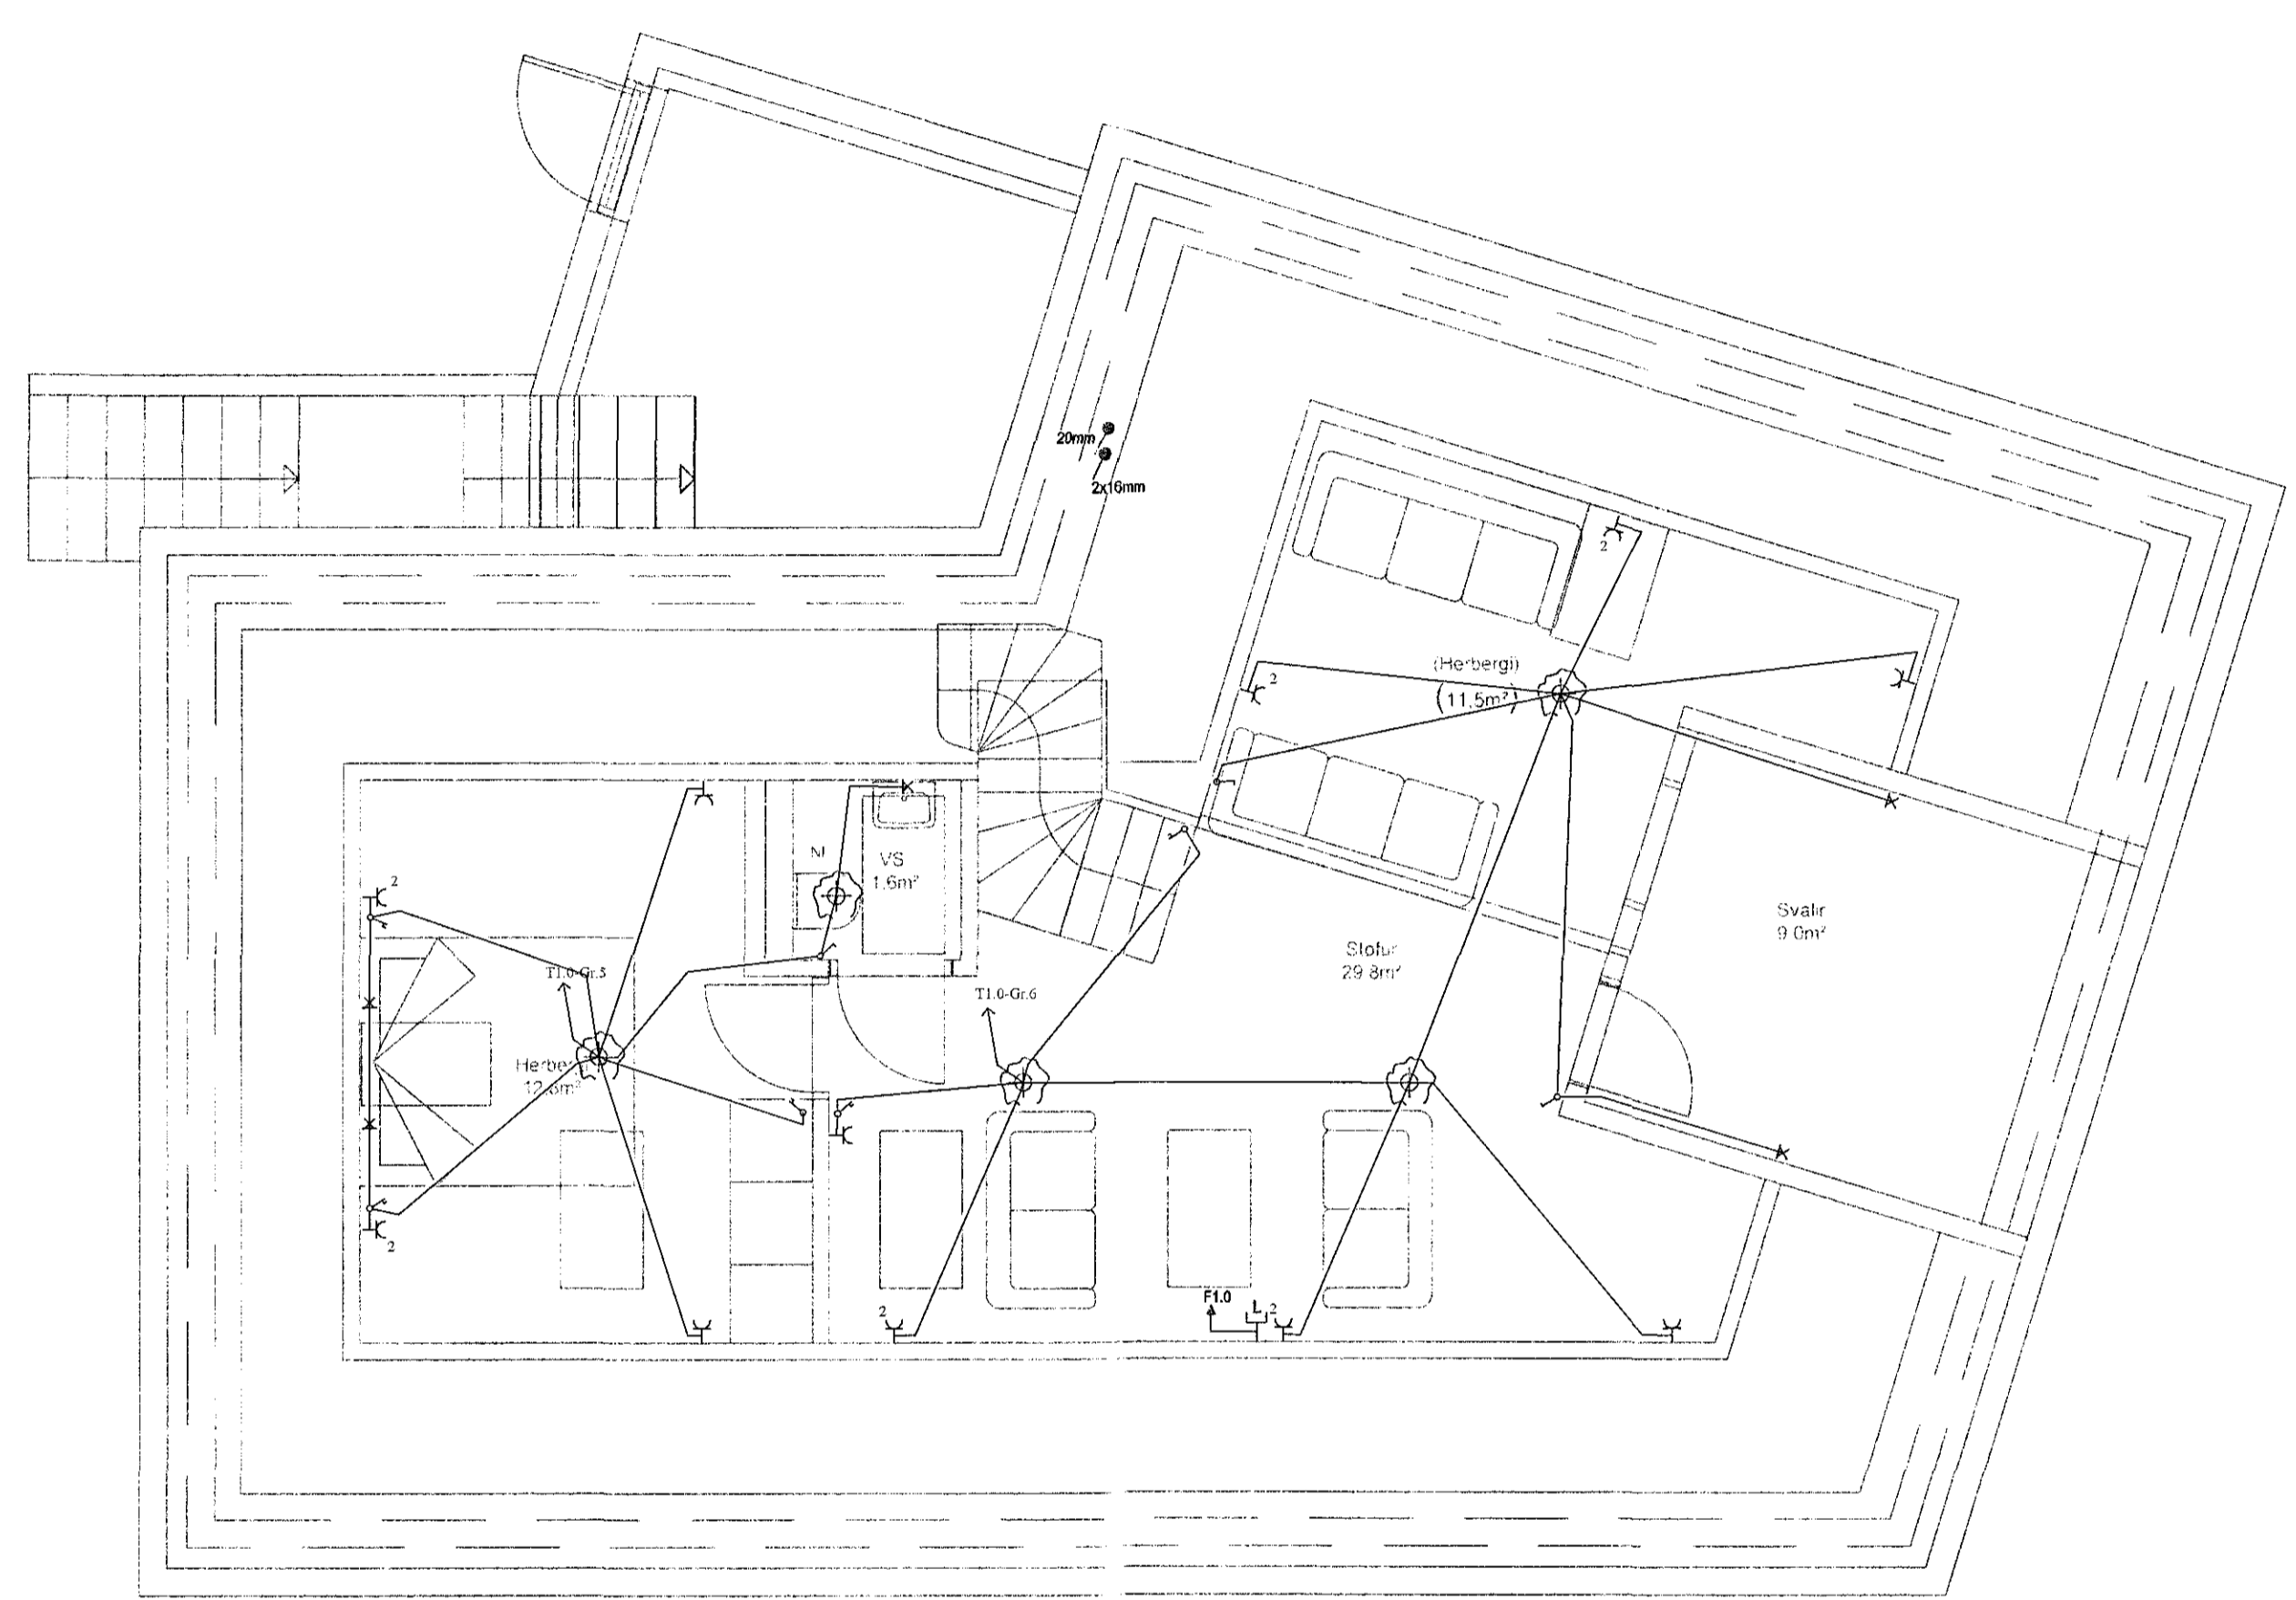

RA Rafli

Raflagnateikningar

breytt
breytt
breytt

Raflax

Sigurður Sigurðsson
kt.181061-2439
sími 5672099 gsm: 8962099
Garðsstaðir 64 112 Reykjavík
email: raflax@raflax.is

Verkefnið: Kirkjuvegur 8b Hafnarfirði
Grunnmynd Lágspenna-Smáspenna 3h

skv: 1:50 dags: 09.06.2017
framlaði: *SS* tekið: SS

Teikning 3 af 6

nafn: