


05 JUL 2017



Afstöðumynd 1:500

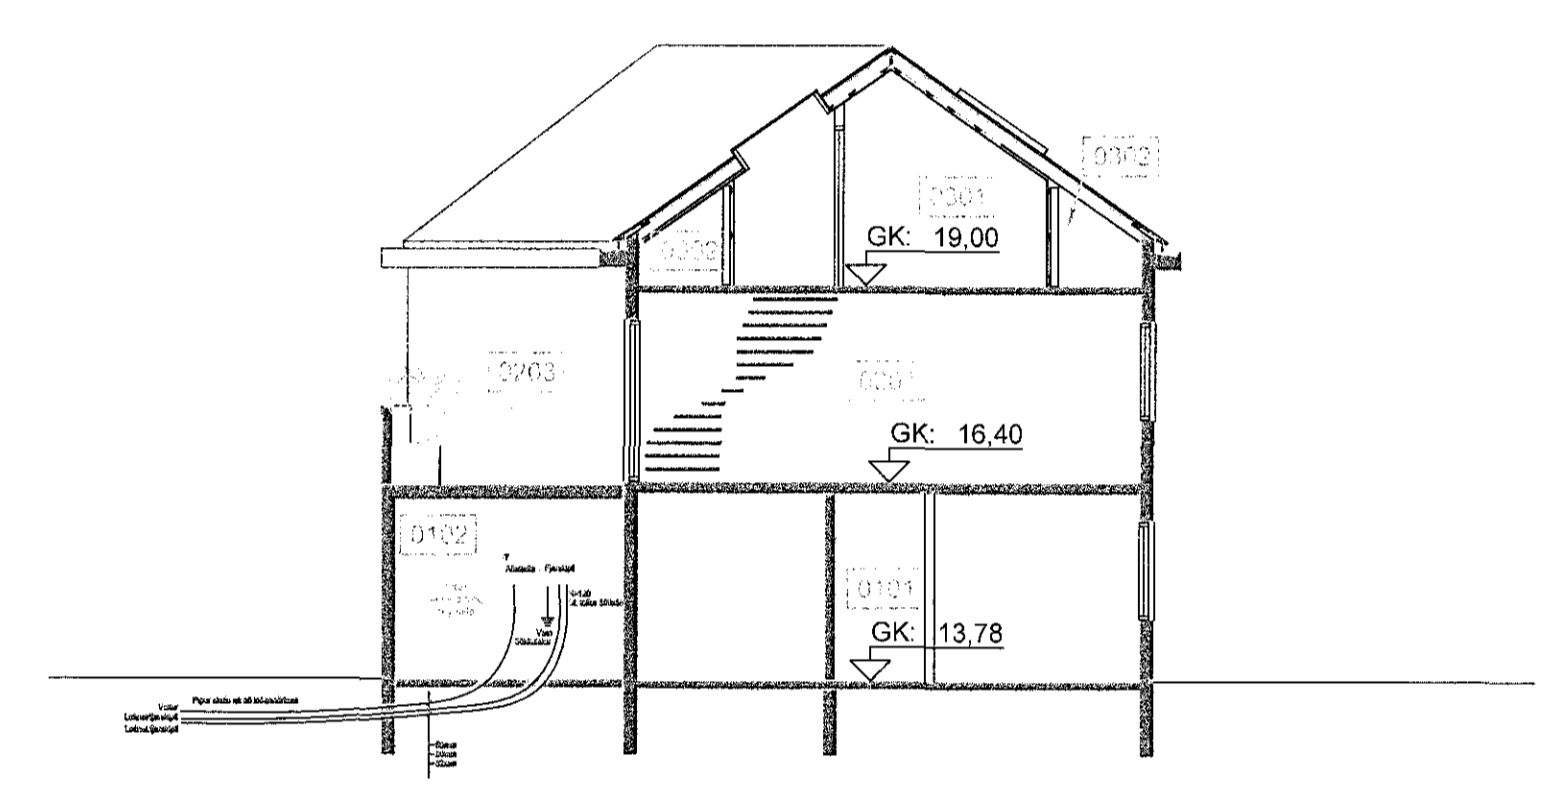

SNIDMYND 1:100

Handwritten signature

Raflagna teikningar

breytt
breytt
breytt

Raflax

Sigurður Sigurðsson
kt.181061-2439
sími: 5672099 gsm: 8962099
Garðsstaðir 64 112 Reykjavík
email: raflax@raflax.is

Verkhettli: Kirkjuvegur 8b Hafnarfirði
Afstöðumynd-Sníðmynd

Telning 5 af 6

skv: 09.06.2017
hámað: SS telmað: SS
nafn: