



PLATA YFIR 1.HÆÐ - GRUNNMYND - 1:50

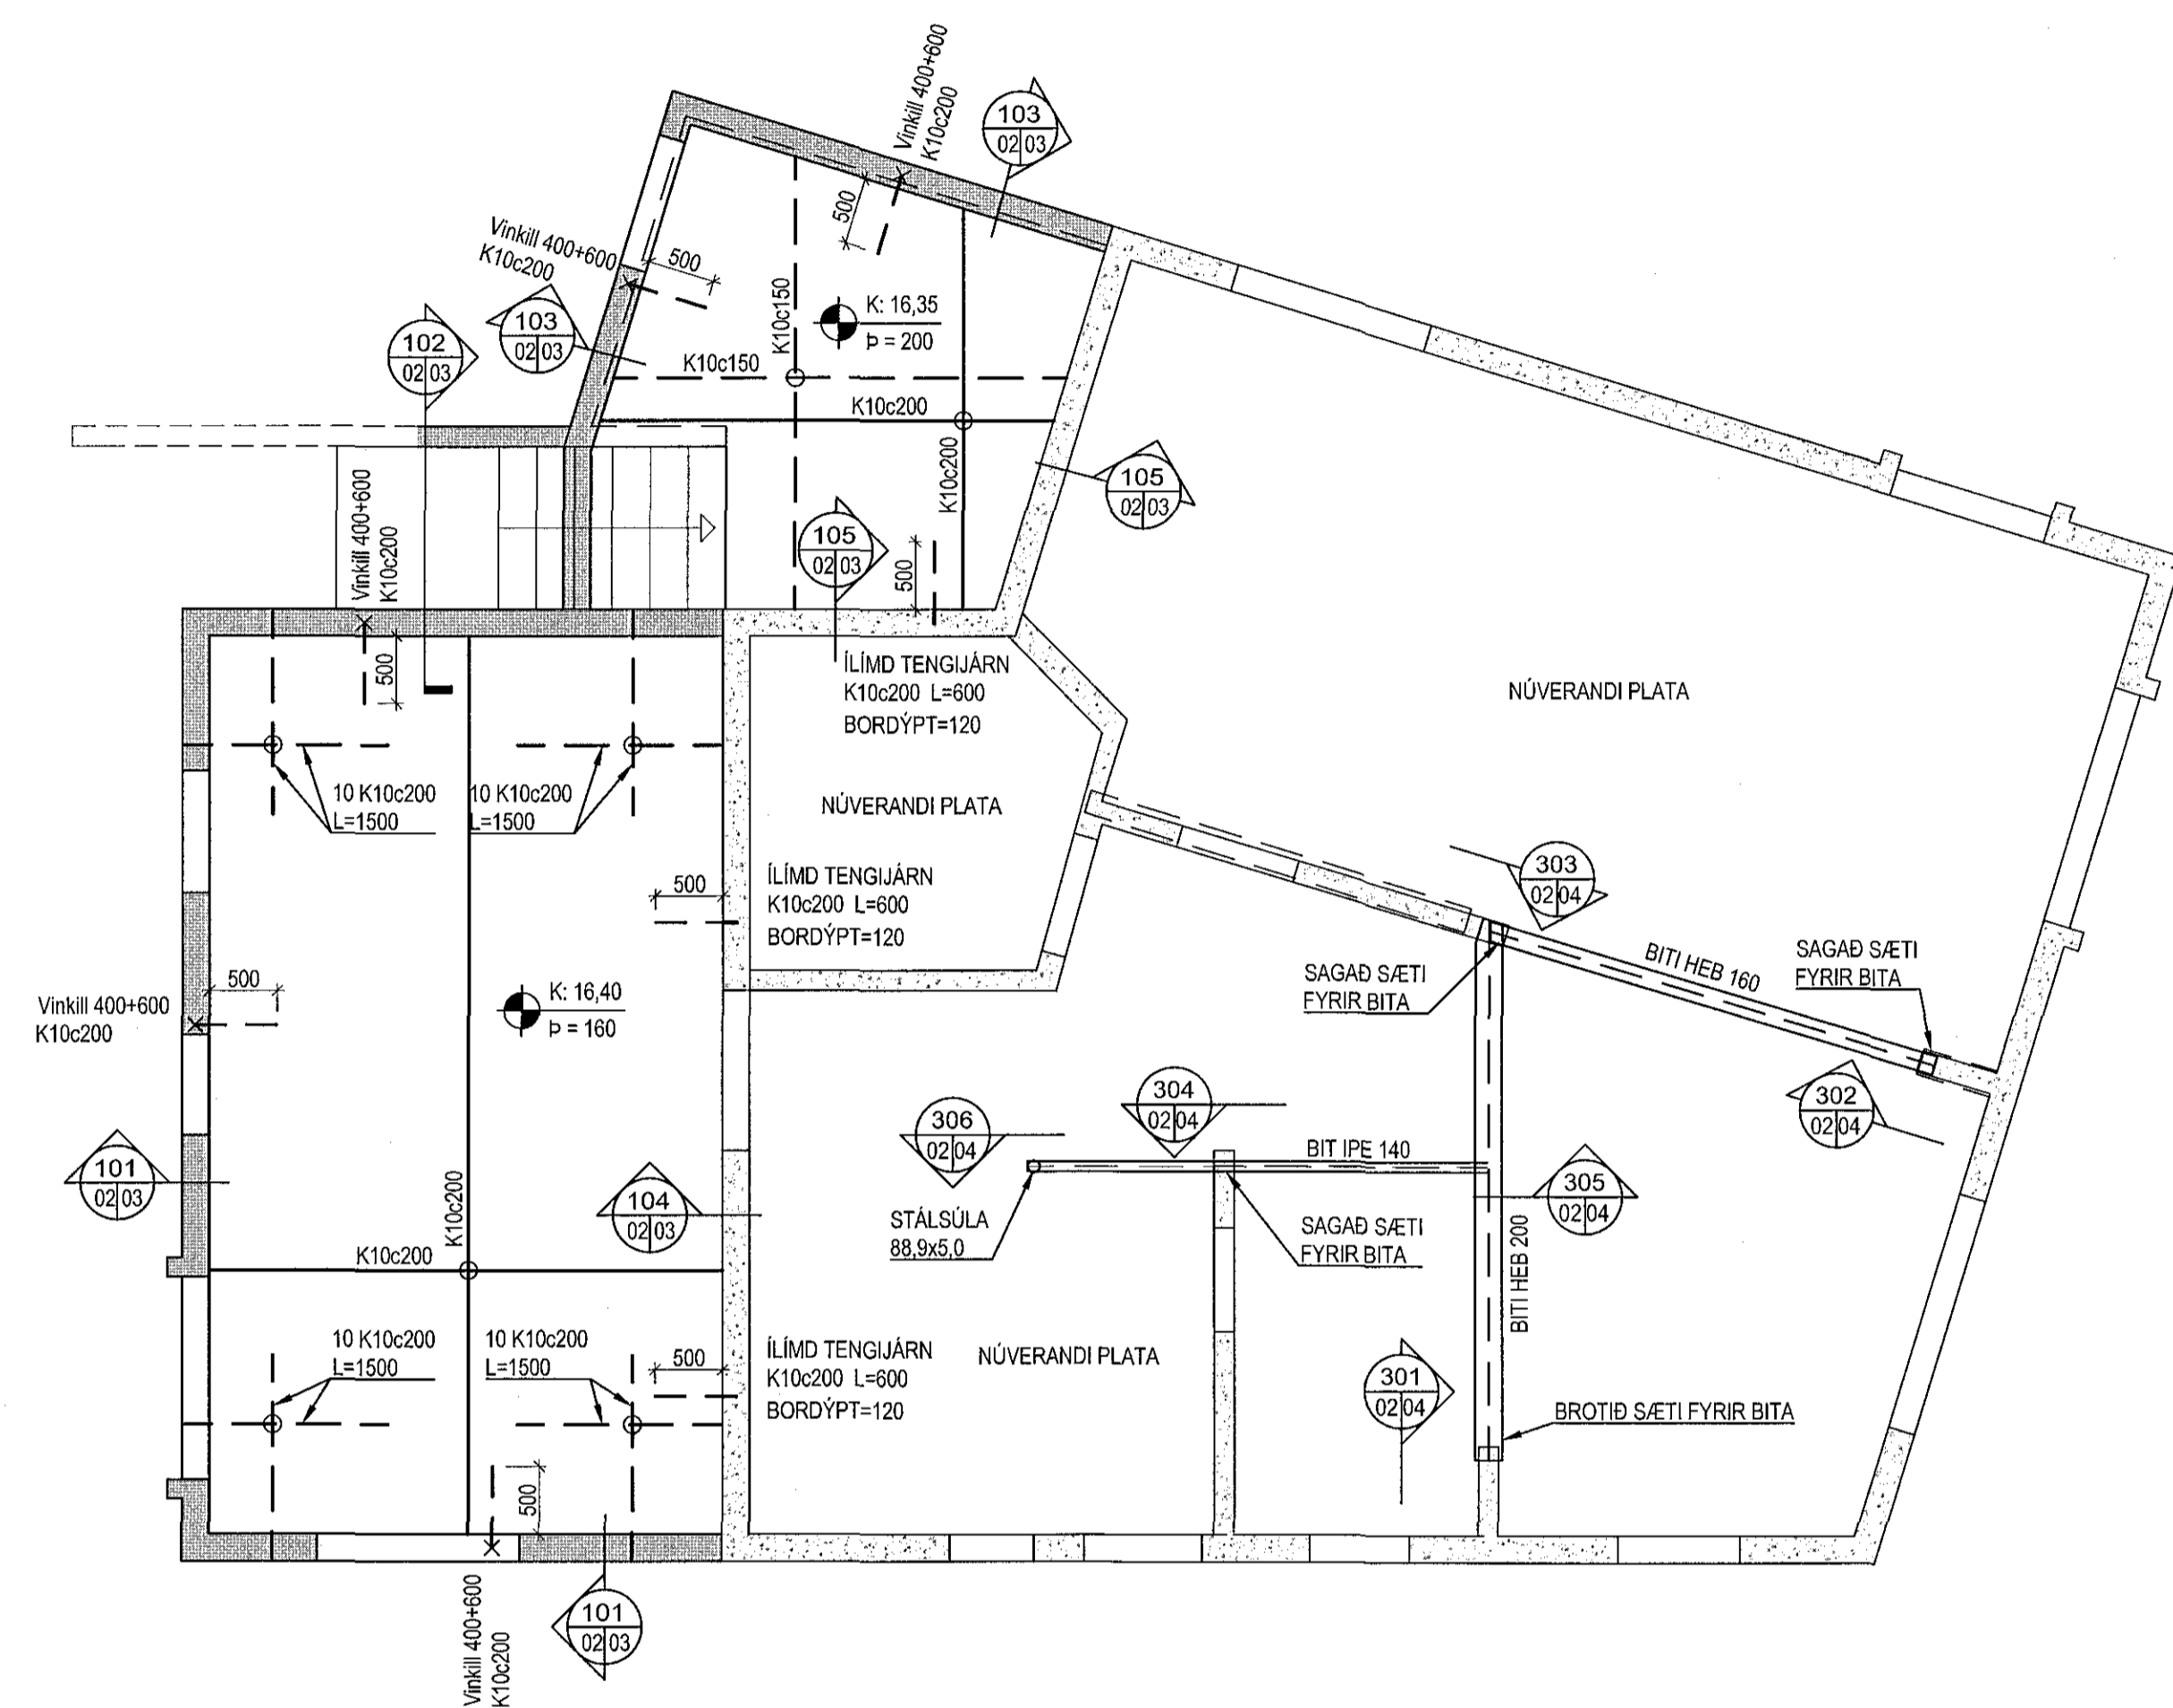

PLATA YFIR 2.HÆÐ - GRUNNMYND - 1:50

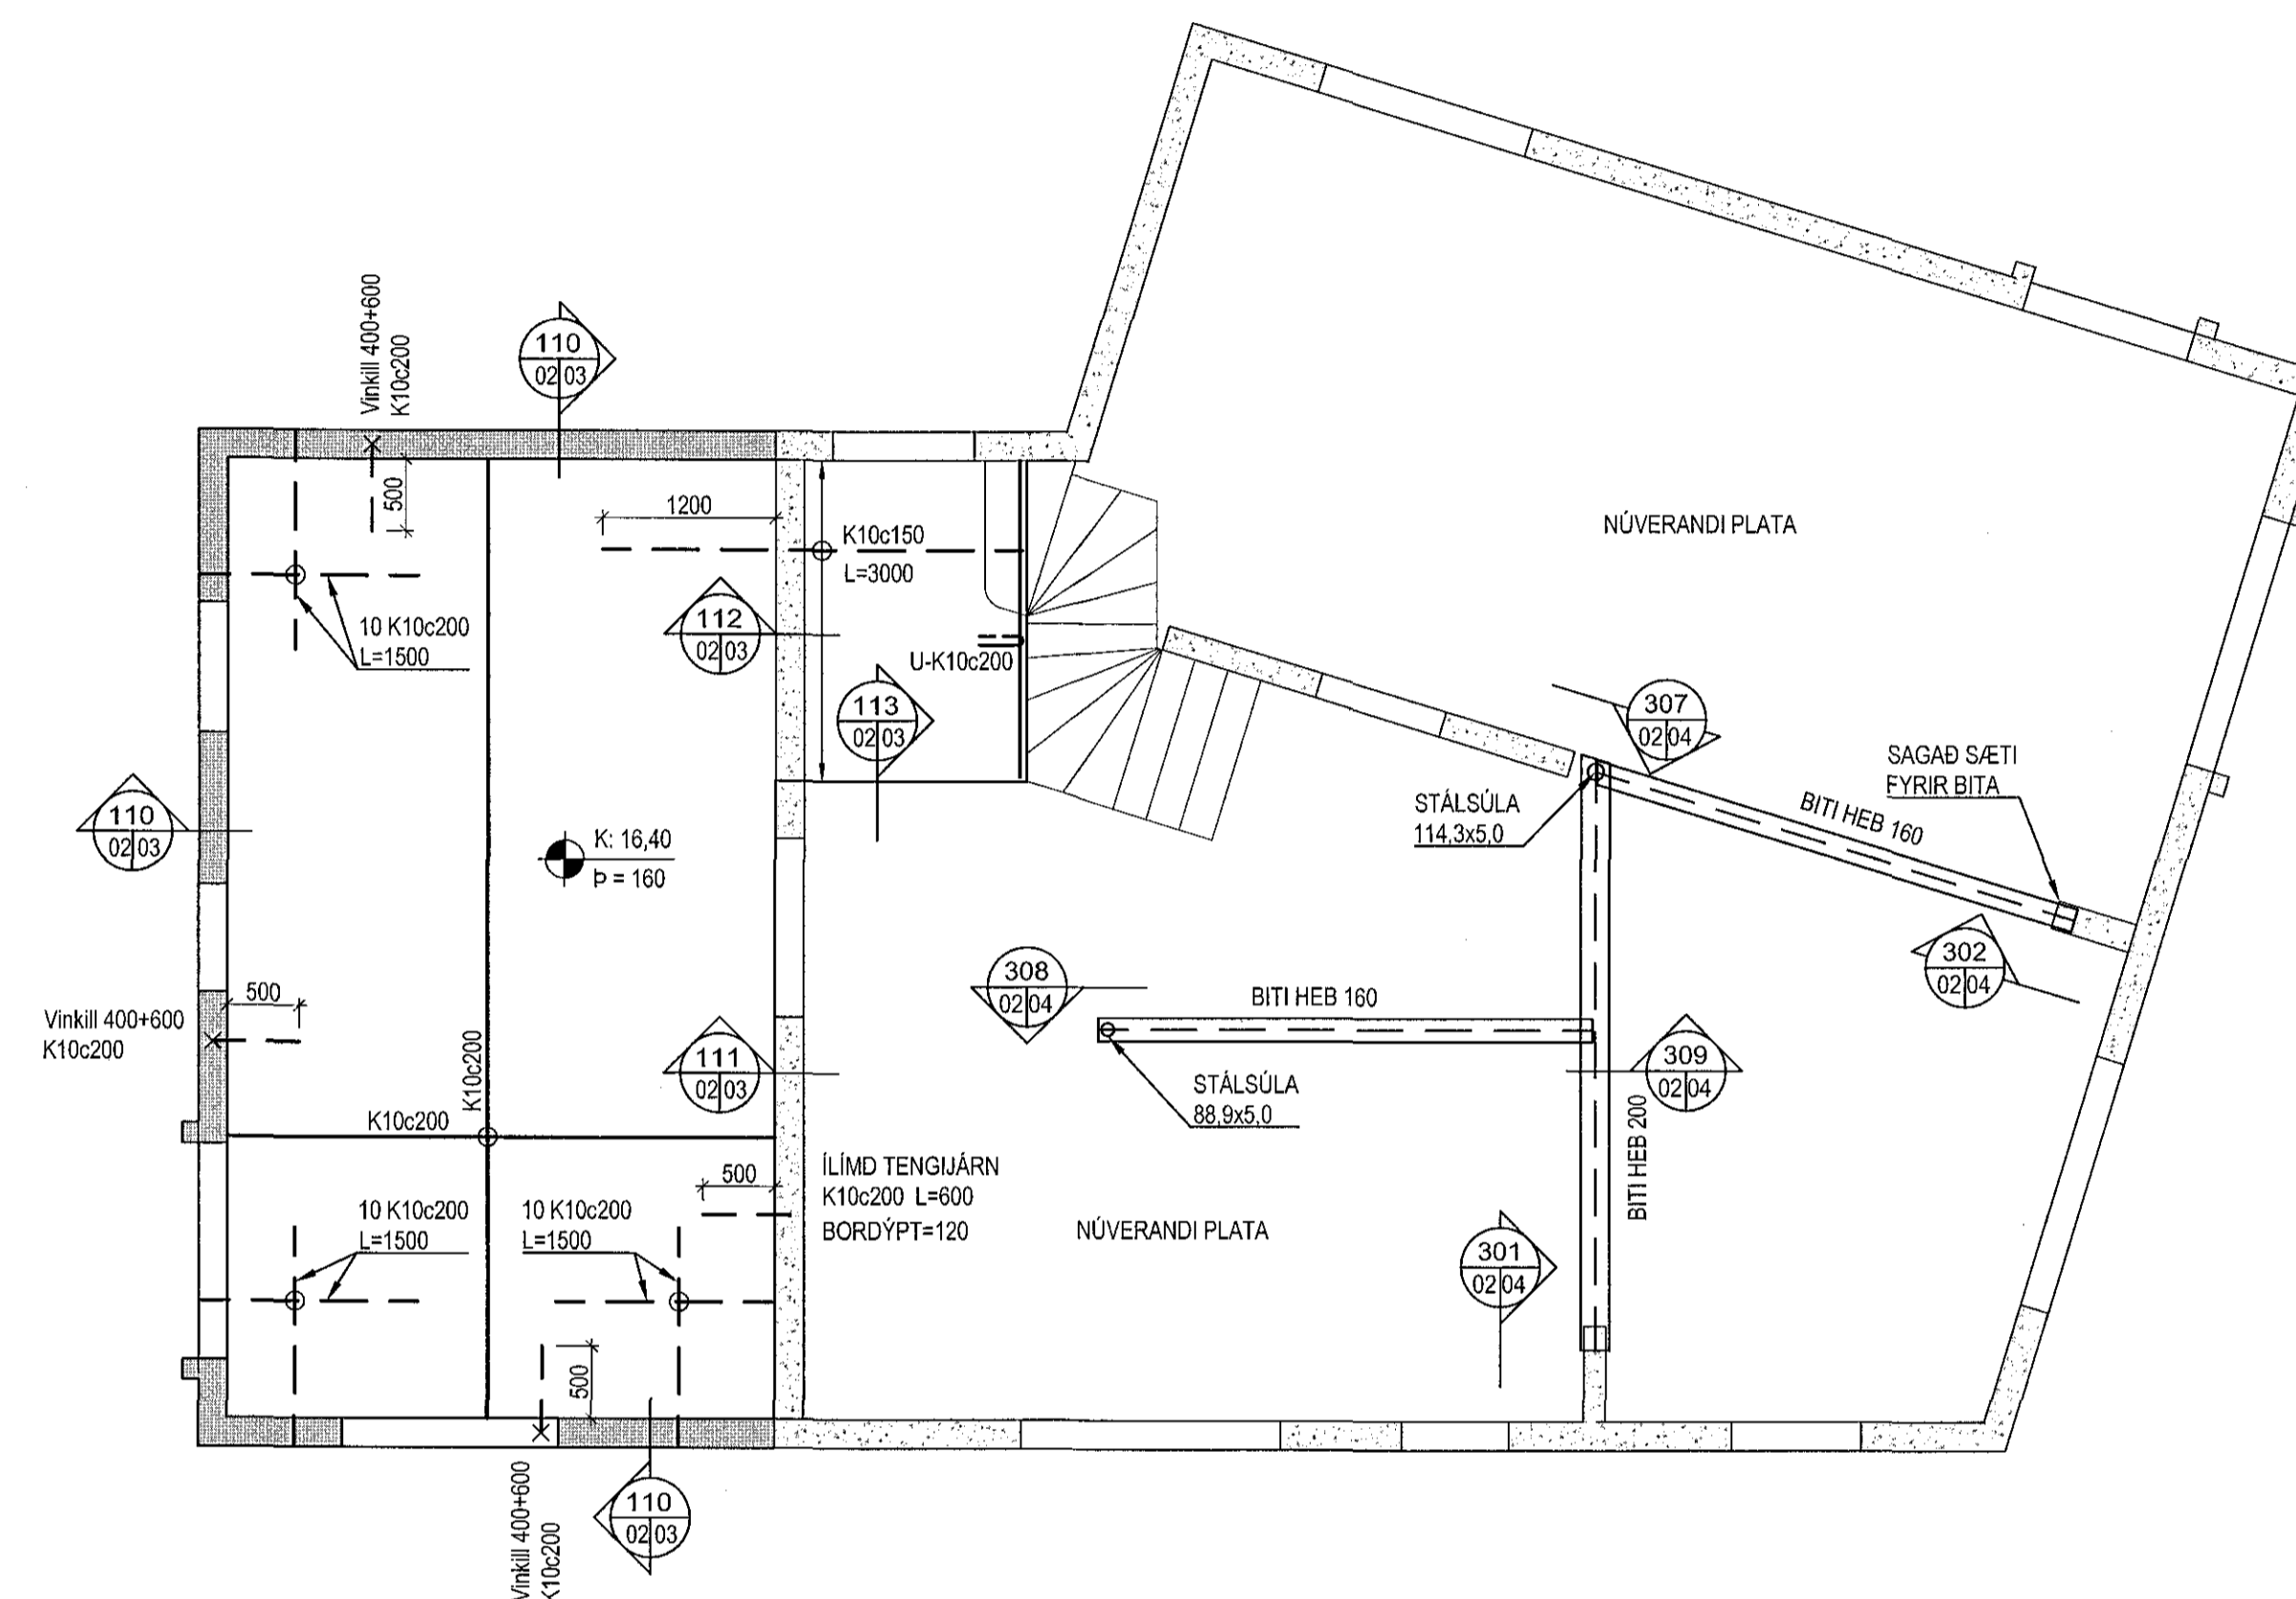

1:50 M

Kirkjuvegur 8b, 220 Hafnarfjörður
Viðbygging og endurbætur
Burðarvirki
Steyptar plötur
Grunnmyndir



VERKFRÆÐISTOFA FRV
TRYGGVAGATA 11, 101 REYKJAVÍK
SÍMI: 561 9040, NETFANG: vidosja@vidsja.is
www.vidsja.is

UNNIÐ	SG	TEKNI	SG	SKALA	1:50	VERND	V 17-022
URGATA		DAGS		SKAÐA	Burður	TEKNI NÚ	
		WPN		DAGS	06.06.2017		B 02