



NEYSLU- OG FRÁVEITULAGNIR - GRUNNMYND 1.HÆÐ 1:50

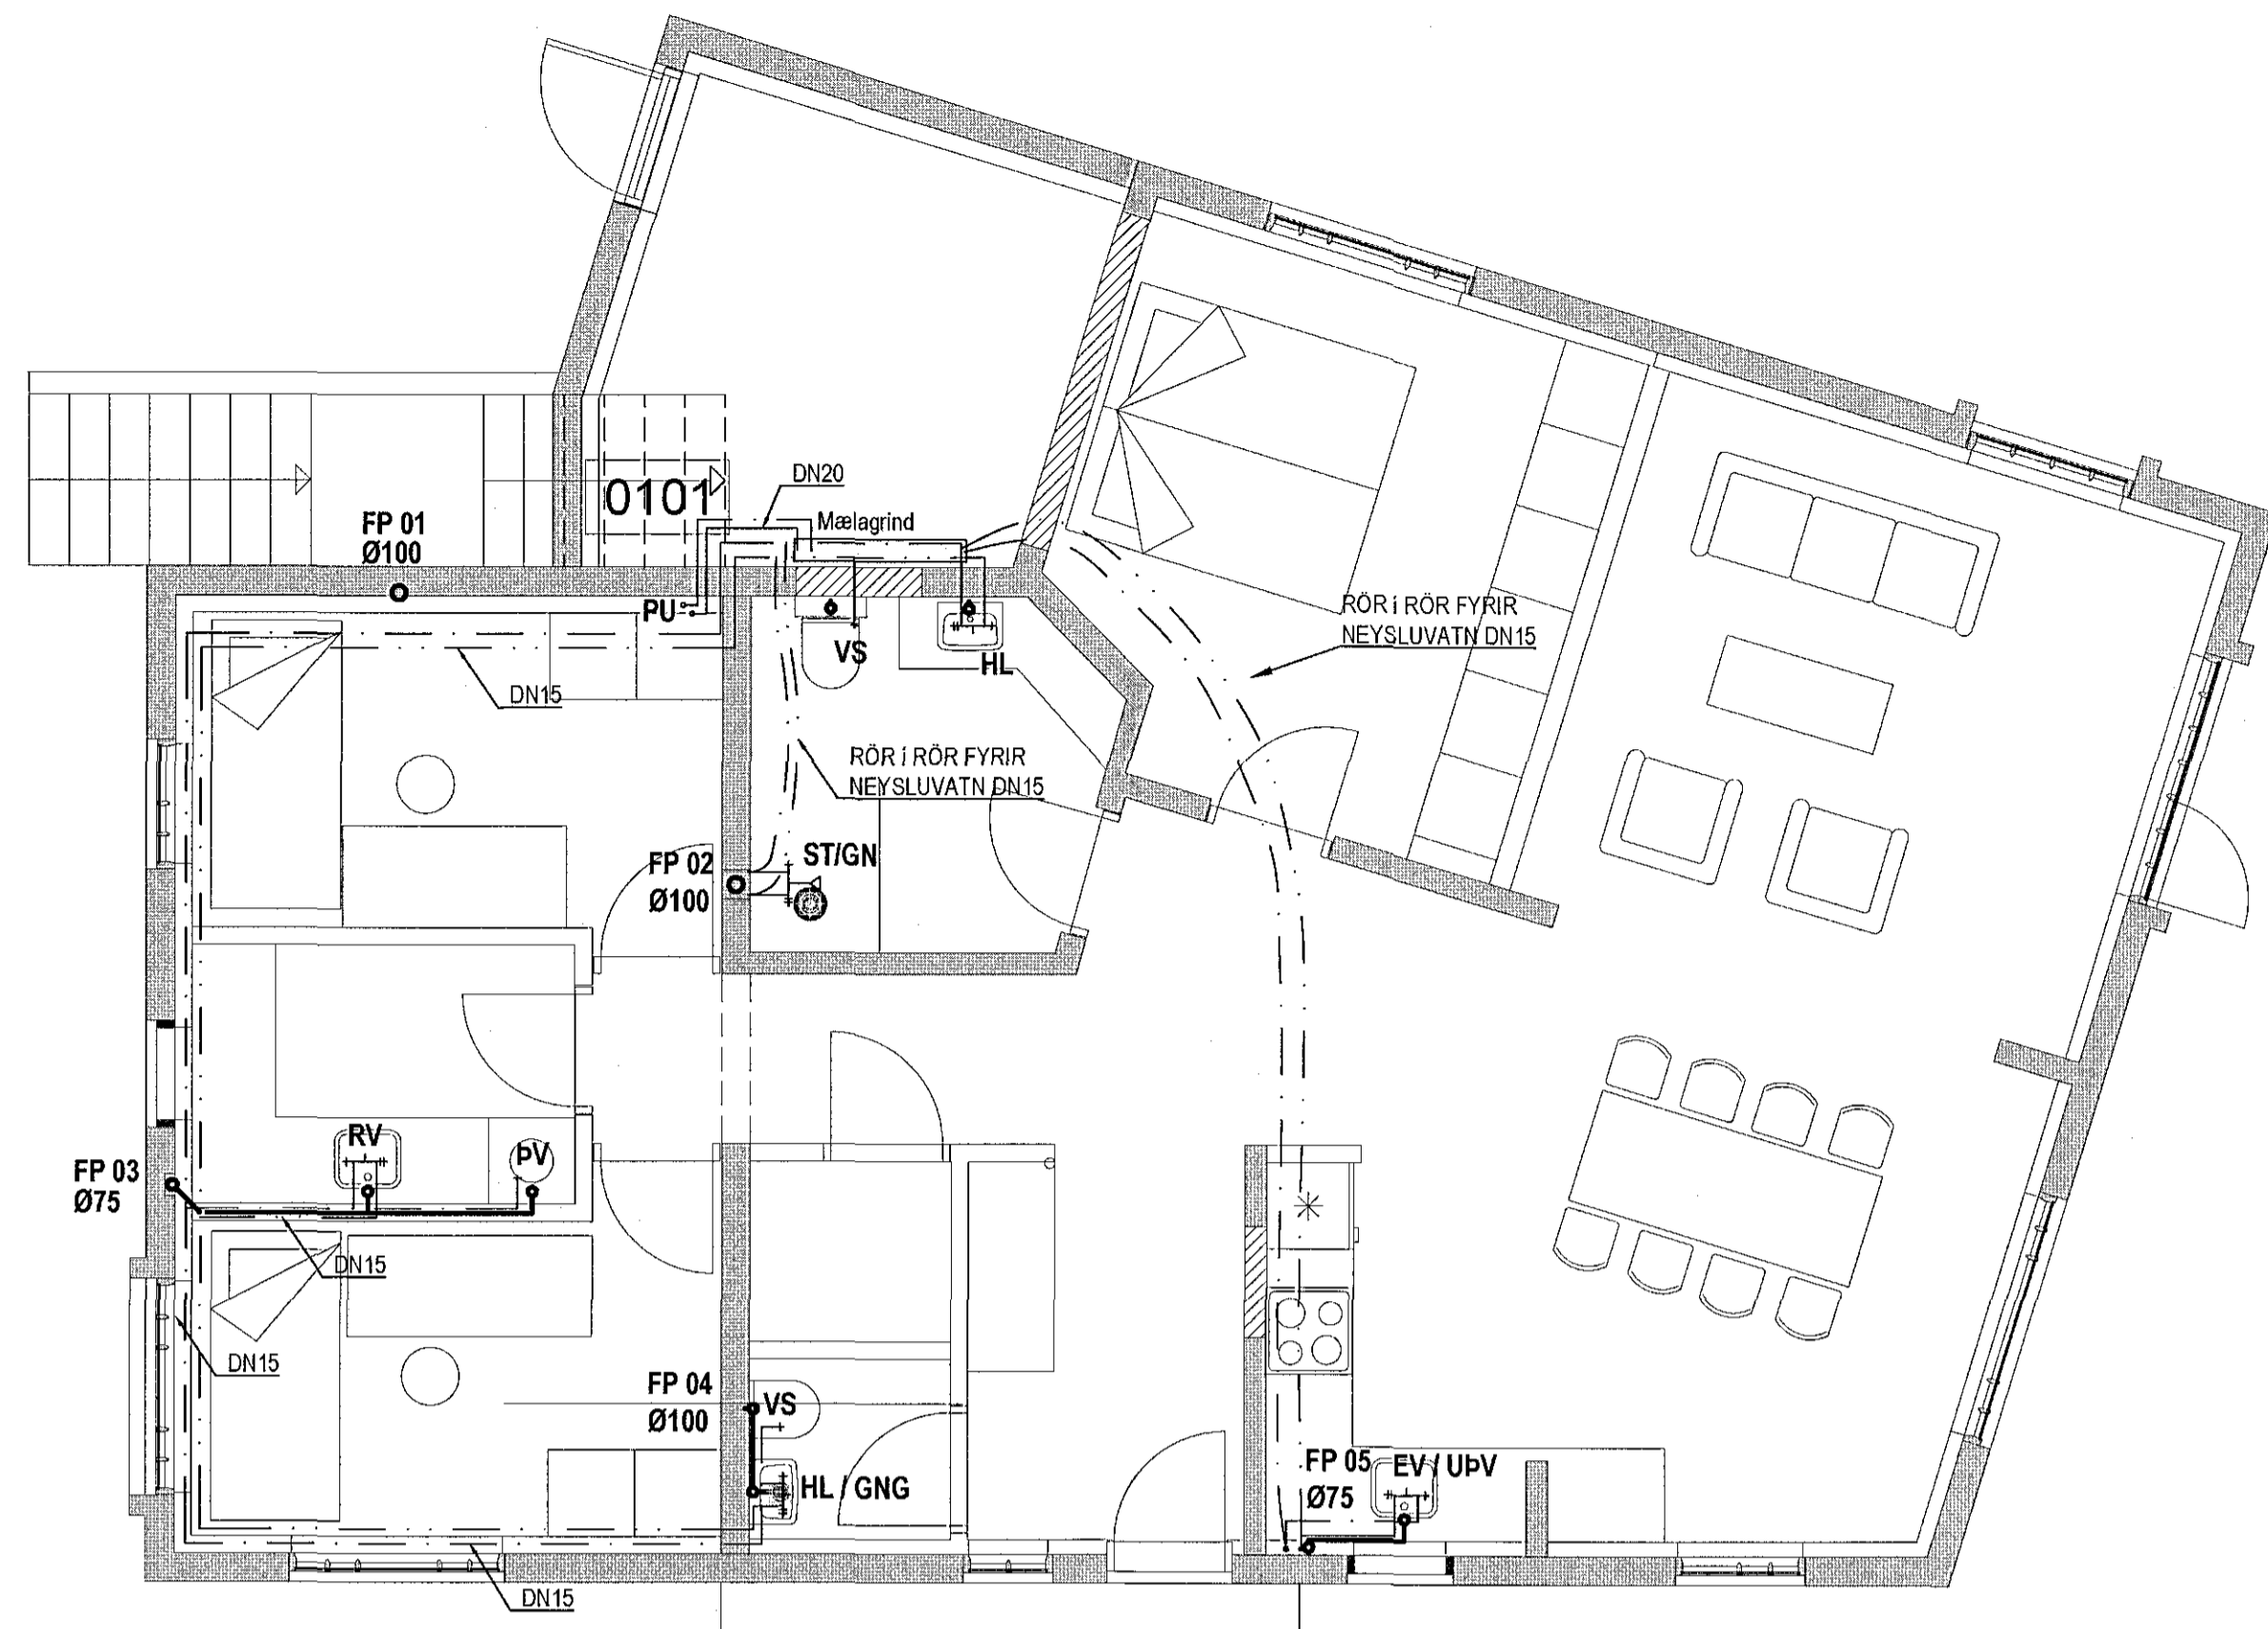


NEYSLU- OG FRÁVEITULAGNIR - GRUNNMYND 2.HÆÐ 1:50

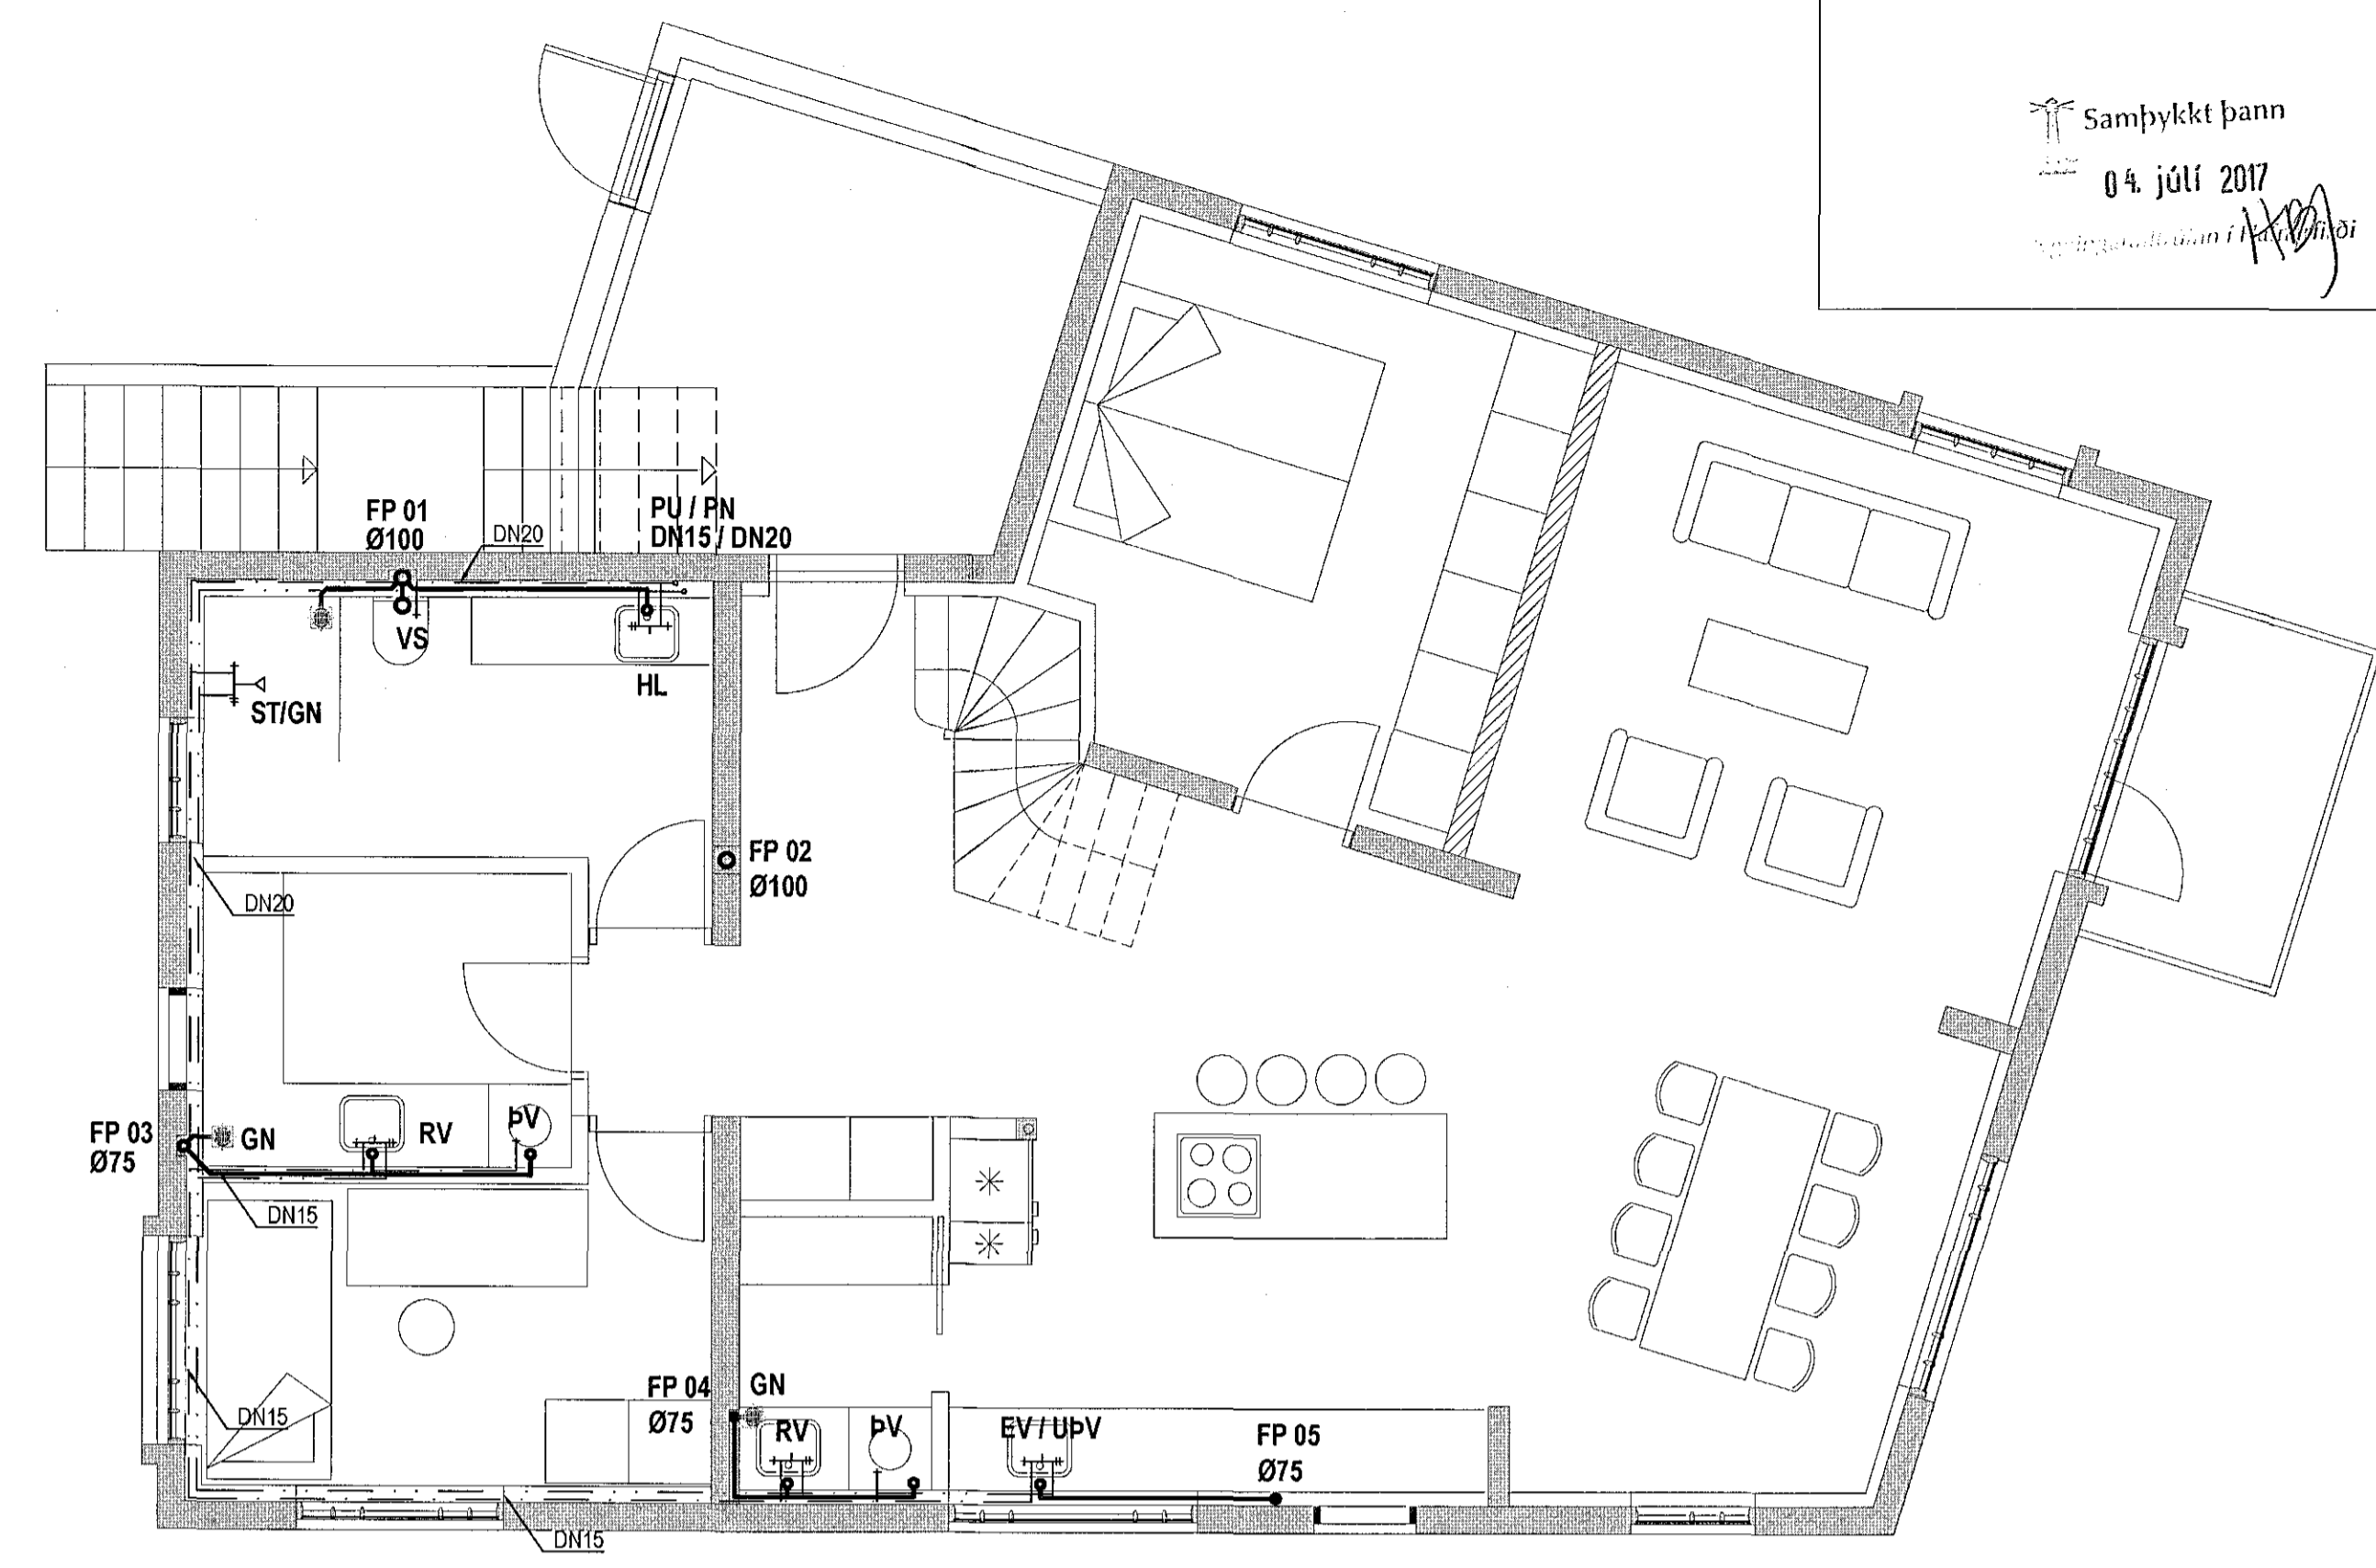

Samþykkt þann  
04. júlí 2017

NEYSLU- OG FRÁVEITULAGNIR - GRUNNMYND 3.HÆÐ 1:50

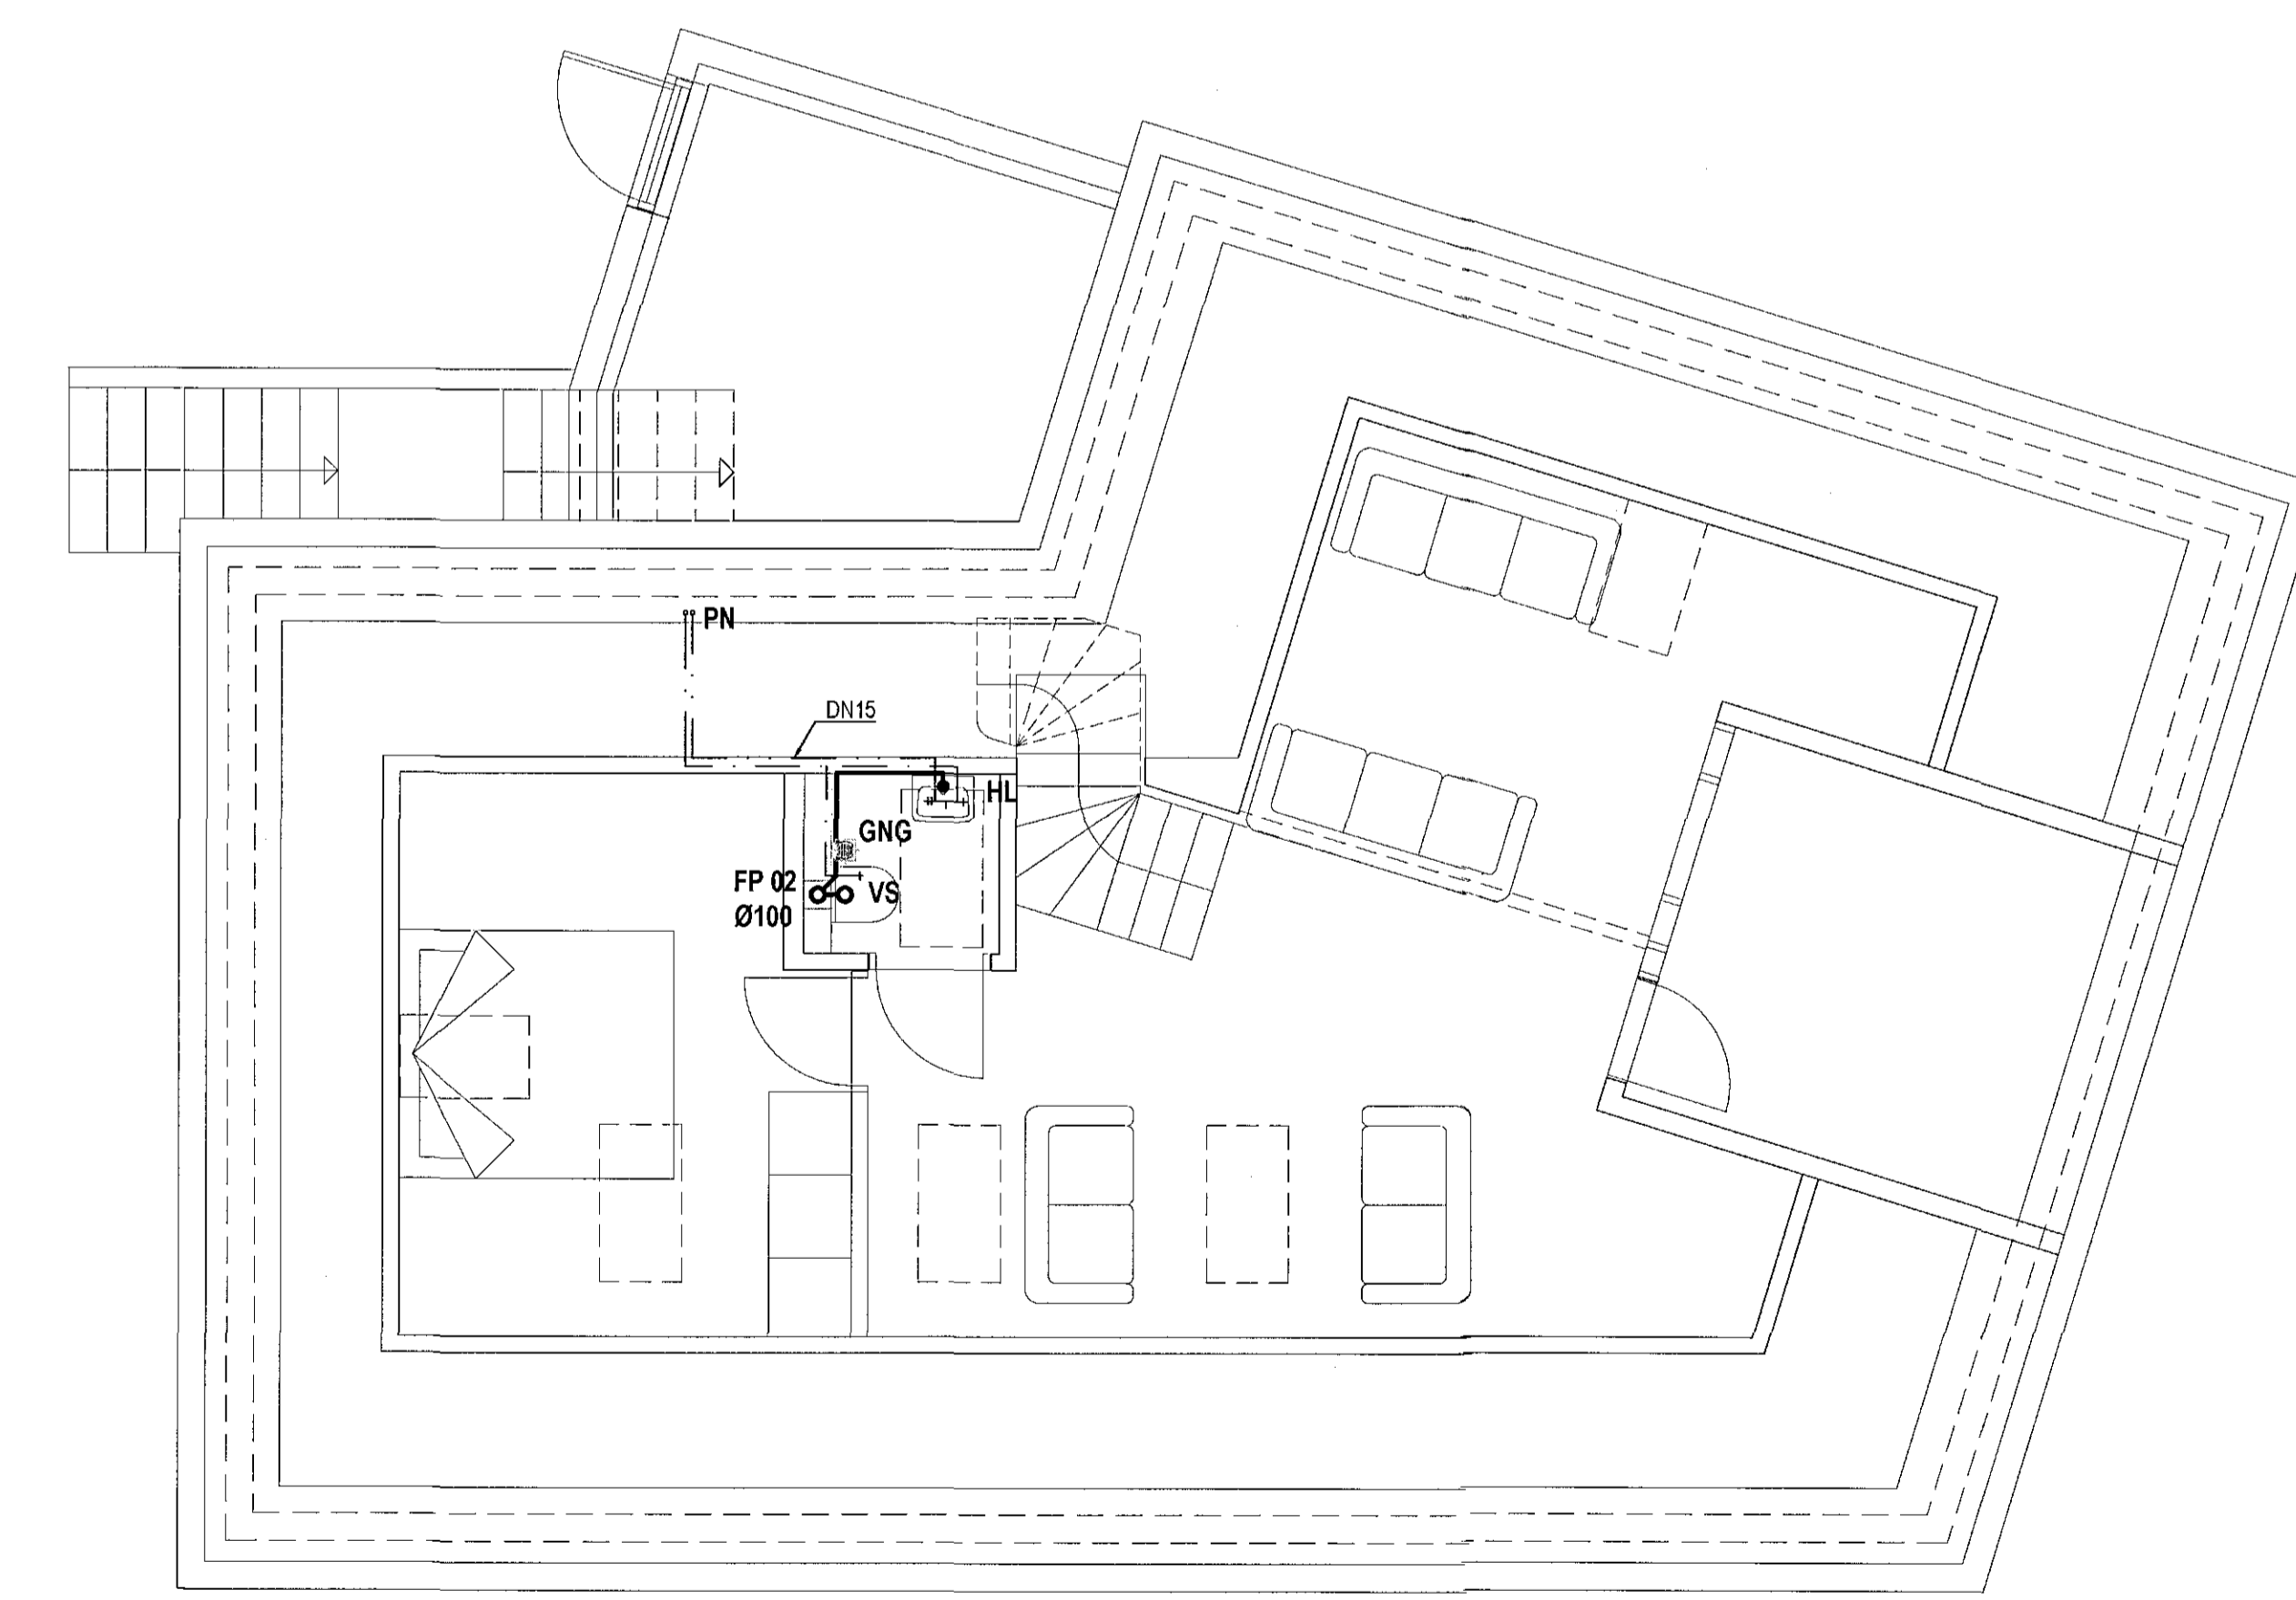

Kirkjuvegur 8b, Hafnarfjörður  
Neyslu- og fráveitulagnir  
Grunnmyndir

*Handwritten signature*



UNNIÐ	SG	TEIÐNAÐ	SG	MÁL	1:50	VEIÐNÉ	V 17-022
STAF		STJÓRN		STJÓRN	Lagnir	STJÓRN	
STJÓRN		STJÓRN		STJÓRN	20.06.2017	STJÓRN	P 02

VERKFRÆÐISTOFA FRV  
TRYGGVAGATA 11, 101 REYKJAVÍK  
SÍM: 551 5040, HEIÐFAV3, vidsja@vidsja.is  
www.vidsja.is