


FRÁRENNSLI mkv. 1:50

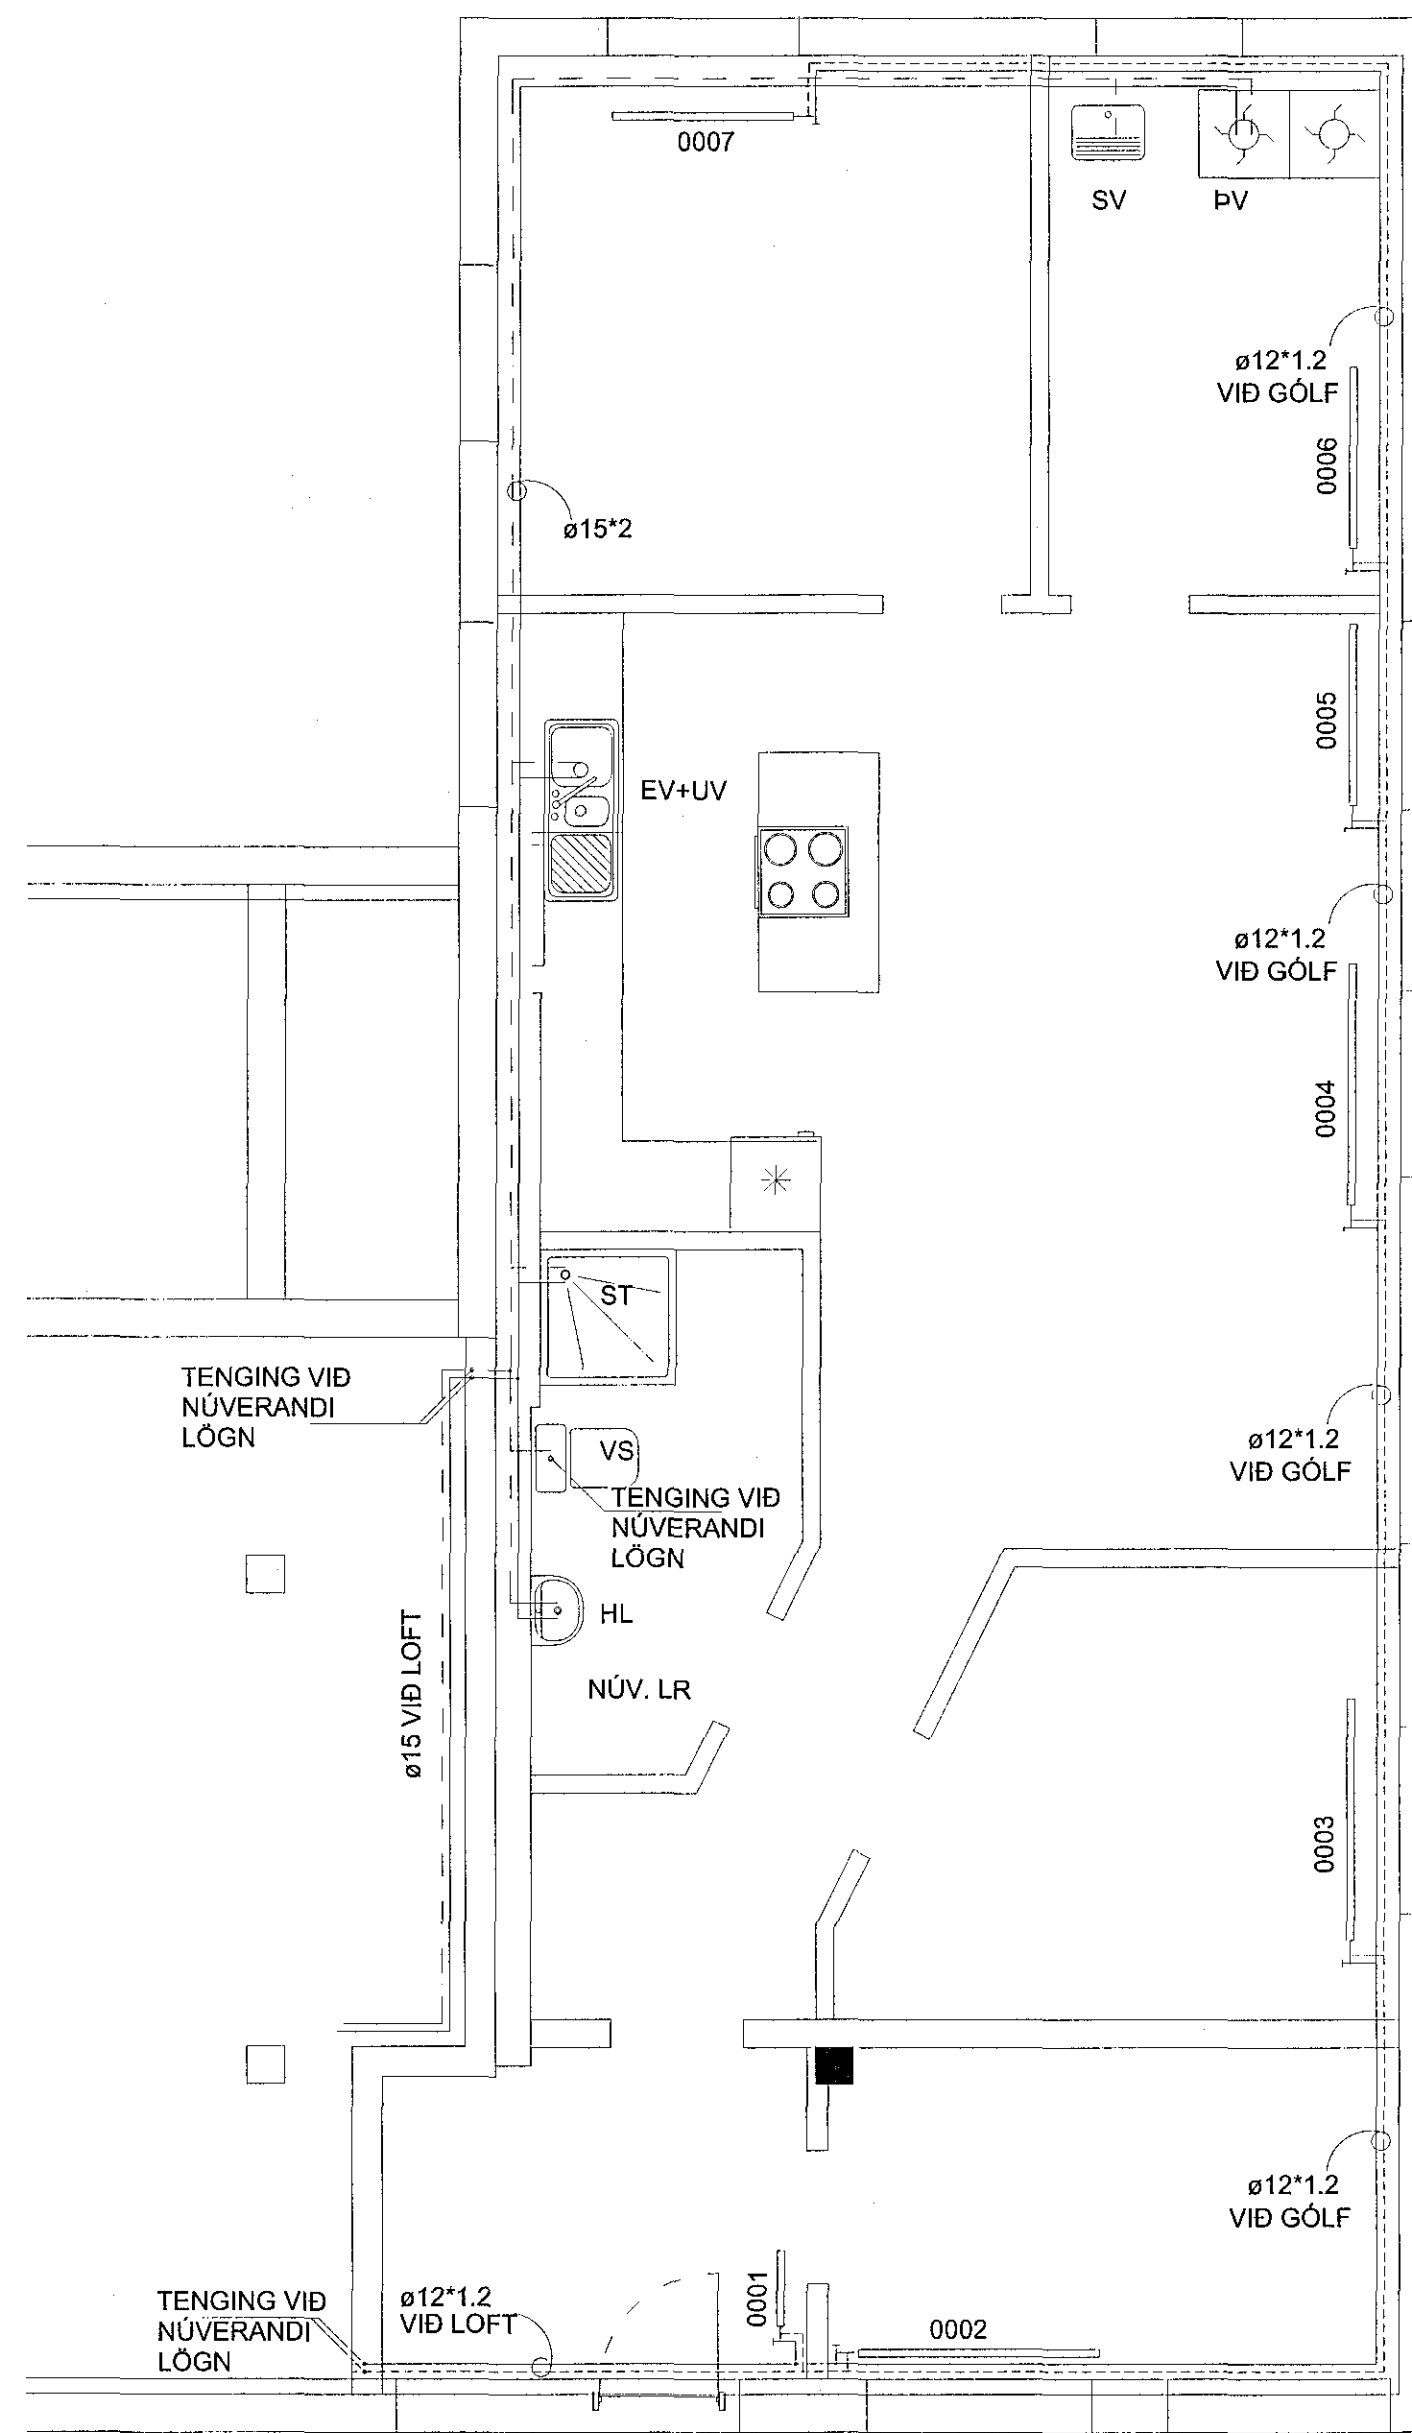

HITI OG NEYZLUVATN mkv. 1:50

LOFTUNARSTÓTAR ÚR PLOTU TENGJAST VID TÓDU Í ÞAKI SE ANNAD EKKI TILTEKID ERU SKOLPLAGNIR ø110P MED 20% HALLA OG REGNVATNS OG DRENLAGNIR ø100P MED 10% HALLA TENGING NEYZLUVATNS OG HITAVEITU SJA TEIKNINGAR

SKÝRINGAR:

ALLT EFINI OG FRÁGANGUR SÉ Í SAMRÆMI VID HOLRÆSAREGLUGERD REYKJAVÍKURBORGAR OG ÍST 65 AFFALL FRÁ HANDLAUGUM, SKOL OG ELDHÚSVÖSKUM RENNI Í GEGN UM GÖFNIBURFÖLL

| GN TÁKNAR | GÖLFNIDURFALL OG SÉ MED 100/100 VATNSLÁS |
|-----------|------------------------------------------|
| HL | HANDLAUG 32/40 |
| VS | VATNSSALERNI 100/100 |
| ST | STURTU 40/50 |
| EV | ELDHÚSVASK 50/70 |
| BK | BADKAR 40/50 |
| UV | UPPVOTTAVEL 50/70 |
| PV | ÞVOTTAVEL 50/70 |
| BS | BILSKÚRSKRANI 50/70 |
| ÞN | ÞAKNIDURFALL |

SKOLPLOGN P PLAST PVC RAUTT OG PEH Í HITAVEITUFRÆNNSLI
S STEINRÖR
DREN OG REGNVATNSLOGN

TAFLA YFIR TÖPPUNARSTADI OG GRUNNRENNSLISGILDI, q_N

| TÁKN | HEITI TÆKIS | q _N l/s | FJÖLDI | SUMMA q _N | HEIT VATN |
|--------------------------------------|---------------------------|--------------------|--------|----------------------|-----------|
| HL | HANDLAUG | 0,1 | 1 | 0,1 | 0,1 |
| VS | VATNSSALERNI | 0,1 | 1 | 0,1 | 0,1 |
| SB | STEYPIBAD | 0,2 | 1 | 0,2 | 0,2 |
| BK | BADKAR | 0,4 | 0 | 0,0 | 0,0 |
| EV | ELDHÚSVASKUR | 0,2 | 1 | 0,2 | 0,2 |
| UV | UPPVOTTAVEL | 0,2 | 1 | 0,2 | 0,2 |
| SV | SKOLVASKUR/ BILSKÚRSKRANI | 0,2 | 1 | 0,2 | 0,2 |
| PV | ÞVOTTAVEL | 0,2 | 1 | 0,2 | 0,2 |
| ÚK | ÚTIKRANI | 0,2 | 0 | 0,0 | 0,0 |
| ÚP | HEITUR POTTUR | 0,4 | 0 | 0,0 | 0,0 |
| HEILDARSUMMA GRUNNRENNSLISGILDA l/s: | | | | 1,2 | 1,1 |
| MESTA SAMTAMARENNSLI l/s: | | | | 0,504 | 0,195 |

NORÐURBRAUT 39, HAFNARFIRDI
AFKÖST
GÓLFHITALAGNIR

| OFN NR. | REIKNUD AFKÖST (W) | MINNSTU AFKÖST (W) | MESTA LENGD mm | MESTA HÆÐ mm | RAUN- AFKÖST (W) | ATHUGASEMDIR |
|---------------------|--------------------|--------------------|----------------|--------------|------------------|--------------|
| ANDDYRI 0001 | | 367 | 500 | 600 | 367 | VOR-YL OFNAR |
| GEYMSLA 0002 | | 1174 | 1600 | 600 | 1174 | VOR-YL OFNAR |
| HERBERGI 0003 | | 930 | 900 | 600 | 930 | VOR-YL OFNAR |
| STOFJA/ ELDHÚS 0004 | | 1652 | 1600 | 600 | 1652 | VOR-YL OFNAR |
| STOFJA/ ELDHÚS 0005 | | 1652 | 1600 | 600 | 1652 | VOR-YL OFNAR |
| ÞVOTTUR 0006 | | 1174 | 1600 | 600 | 1174 | VOR-YL OFNAR |
| SVEFNHÉRB. 0007 | | 1249 | 1200 | 600 | 1249 | VOR-YL OFNAR |
| SAMTALS: | | 8,198 | | | 8,198 | |

AD ÖÐRU LEITI GILDA TEIKNINGAR GESTS EINARSSONAR ÚTGEFNAR 6. FEBRÚAR, 1992

2. FRÁRENNSLISLAGNIR

Í GRUNNI

SKOLP- OG REGNVATNSLAGNIR INN Í GRUNNI OG MEDFRAM SÖKKLUM AD BRUNNUM SKULU VERA PLASTLAGNIR ÚR STÍFU PVC (RAUDAR PÍPUR) PAKKAÐAR MED GÜMMIHRINGJUM

FRÁ BRUNNUM AD TENGISTAD VID LÓÐARMÖRK KOMI STEINLAGNIR (ST) AFRENNSLI HITAVEITU SÉ ÚR PEH PLASTI (ER TIL STADAR). YFIR JARÐVATNSLAGNIR SKAL SETJA DRENMÖL NR. 1 OG DRENDÚK.


OFAN BOTNPLÖTU

LAGNIR SÉU ÚR VIDURKENNDU PLASTI TIL NOTKUNAR INNAHÚSS (T.D. POLYPROPYLEN). FESTINGAR Á FALLPÍPUM SKULU VERA VID HVERJA GÖLFPLÖTU OG TVÆR Á MILLI PLATNA. EITT ÞENSLUSTYKKI SKAL VERA Á HVERRI HÆÐ, EF SAMSEYTI ERU SÖÐIN SAMAN. ANNARS ER NÆGILEGT AD DRAGA RÖR TIL Í MUFFUM, T.D. 10 MM Í MUFFU, TIL AD TAKA UPP ÞENSLUNA. HREINSILOK SKULU VERA ÞAR SEM SÝNT ER Á TEIKN. LÖÐRÉTTAR FALLPÍPUR SKULU VERA ÚR PLASTI OG EINANGRAST MED 25 MM GLERULLARHÖLKUM OG VEFJA MED SÍSLAPAPPA EDA PLASTDÚK.

1 0 1 5 10m

Samþykkt þann 6. júlí 2017
Þessi teikning er höfð af

SKÝRINGAR:

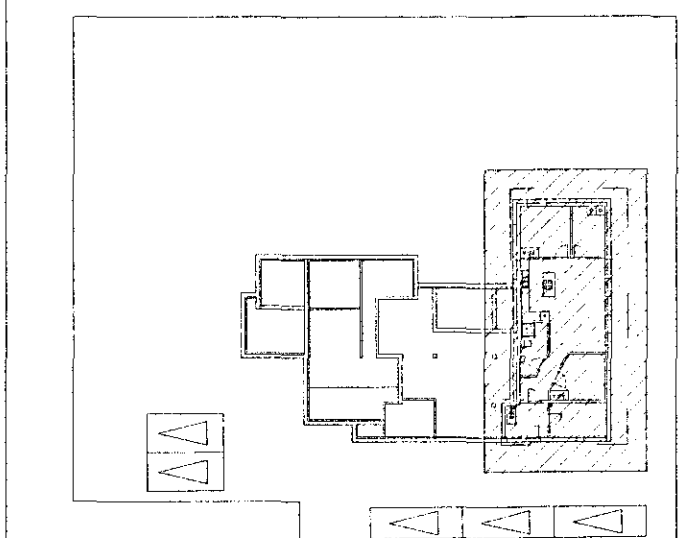

NORÐURBRAUT 39, HAFN.

LANDNÚMÉR 122028
STADGREINIR 1400-1-66200390
FASTANÚMÉR BREYTTIS HLUTA 207-8400

4400 Silmun 211256-4519

| ENDURSKODUN: | DAGS: | TEIKN. YFIR: |
|--------------|-------|--------------|
| H: | | |
| G: | | |
| F: | | |
| E: | | |
| D: | | |
| C: | | |
| B: | | |
| A: | | |

VERKKAUPI Jóhannes Ármannsson
VERKHEITI Norðurbraut 39, Hf.
EFNI Lagnir í breytingu, mhl. 0103

VERKFRÆÐISTOFAN mändull
Djúkulló 6, 105 Reykjavík
Sími 892-7991, Mí. 591184-1139
Netfang: m.ann@mandull.is
SVEINBJORN JONSSON
Eigendur

TEIKN 2338-P-100
YFERFARID SVBJ
VERKUR 2338 P-100

DAÐS. ÖTUGÁRU júlí 2017
ARITUN HÖFUNDURINNAR

HEMNTALA ÚTGEFANDA 201254-7949
STAFUR A1
ENDURSK.

Teikning þessi er gáfin út af undirskrifum fyrir hönd eiganda höfundarinnar.
Teikninguna má ekki afrita með meirum hætti, að hluta til eða í heild án skriflegs leyfis höfundar.