
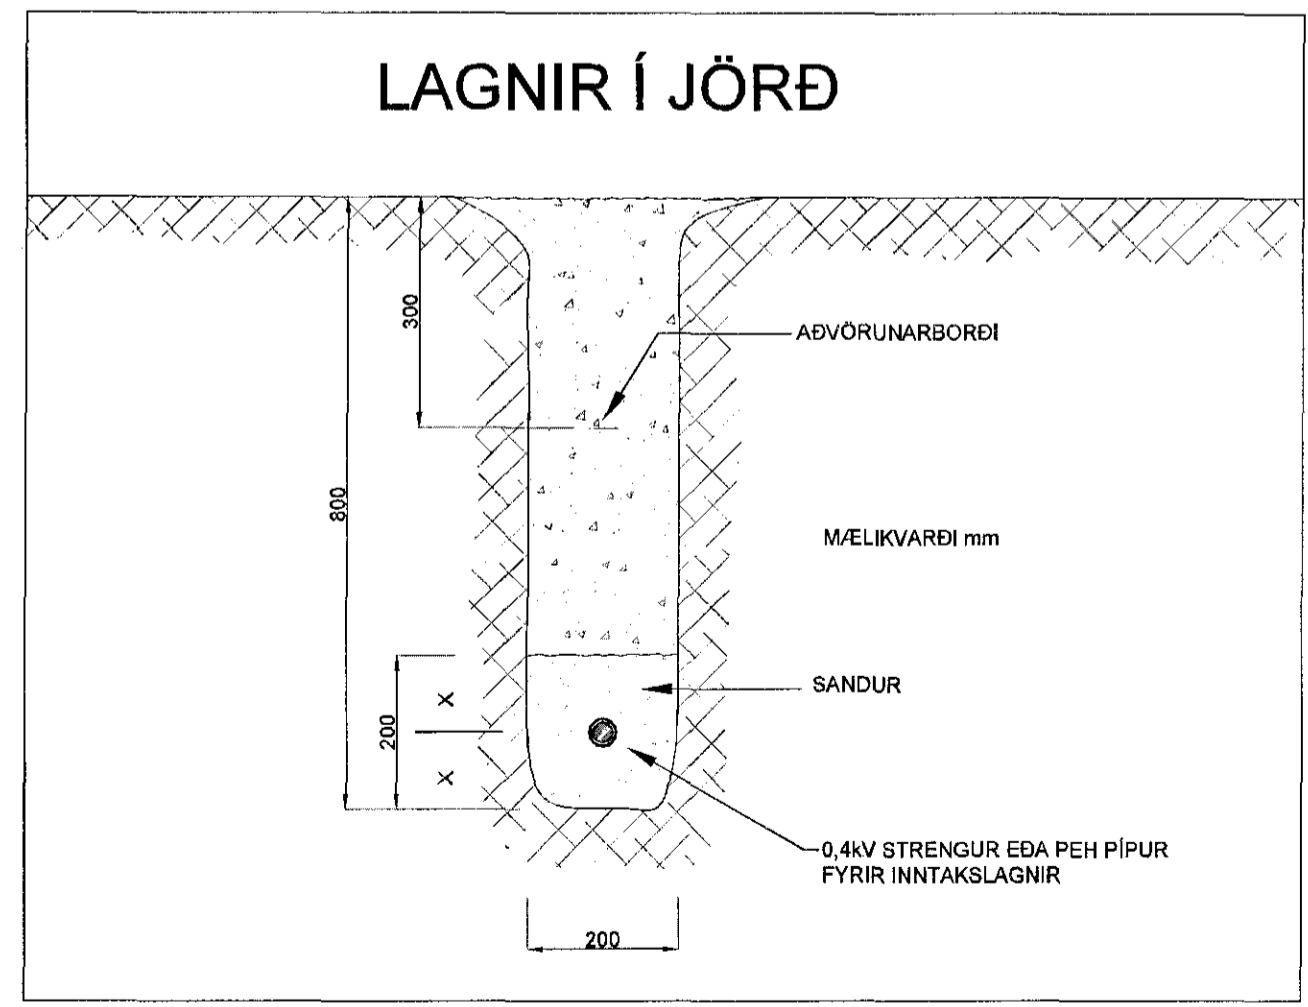
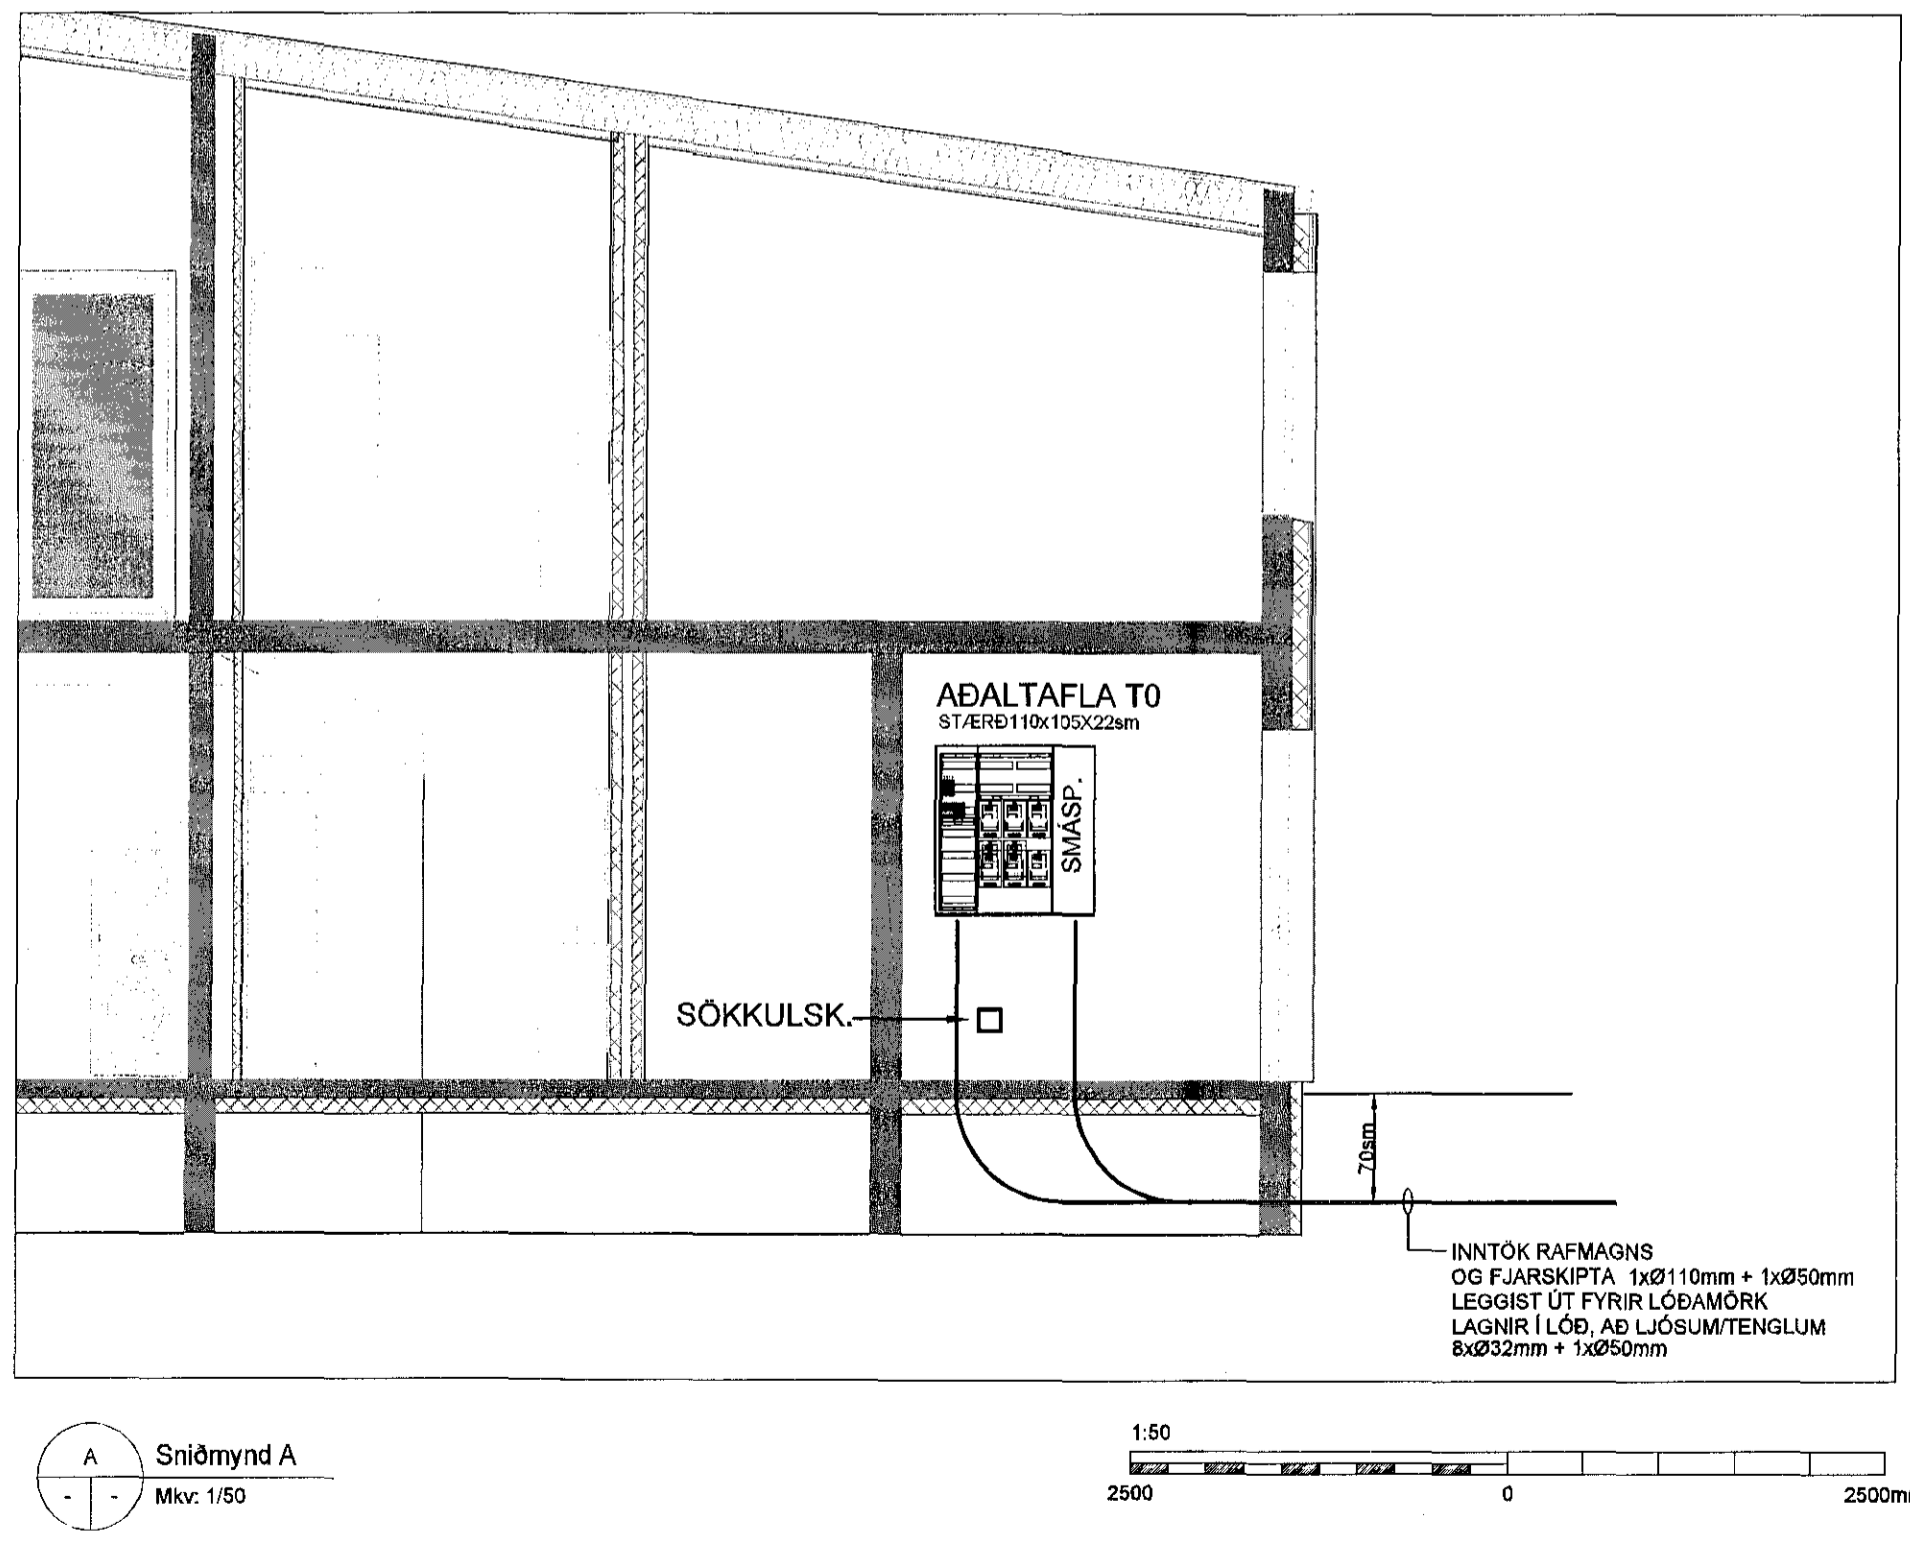


1703338 26 OG 10V7

16 JUN 2017
[Signature]

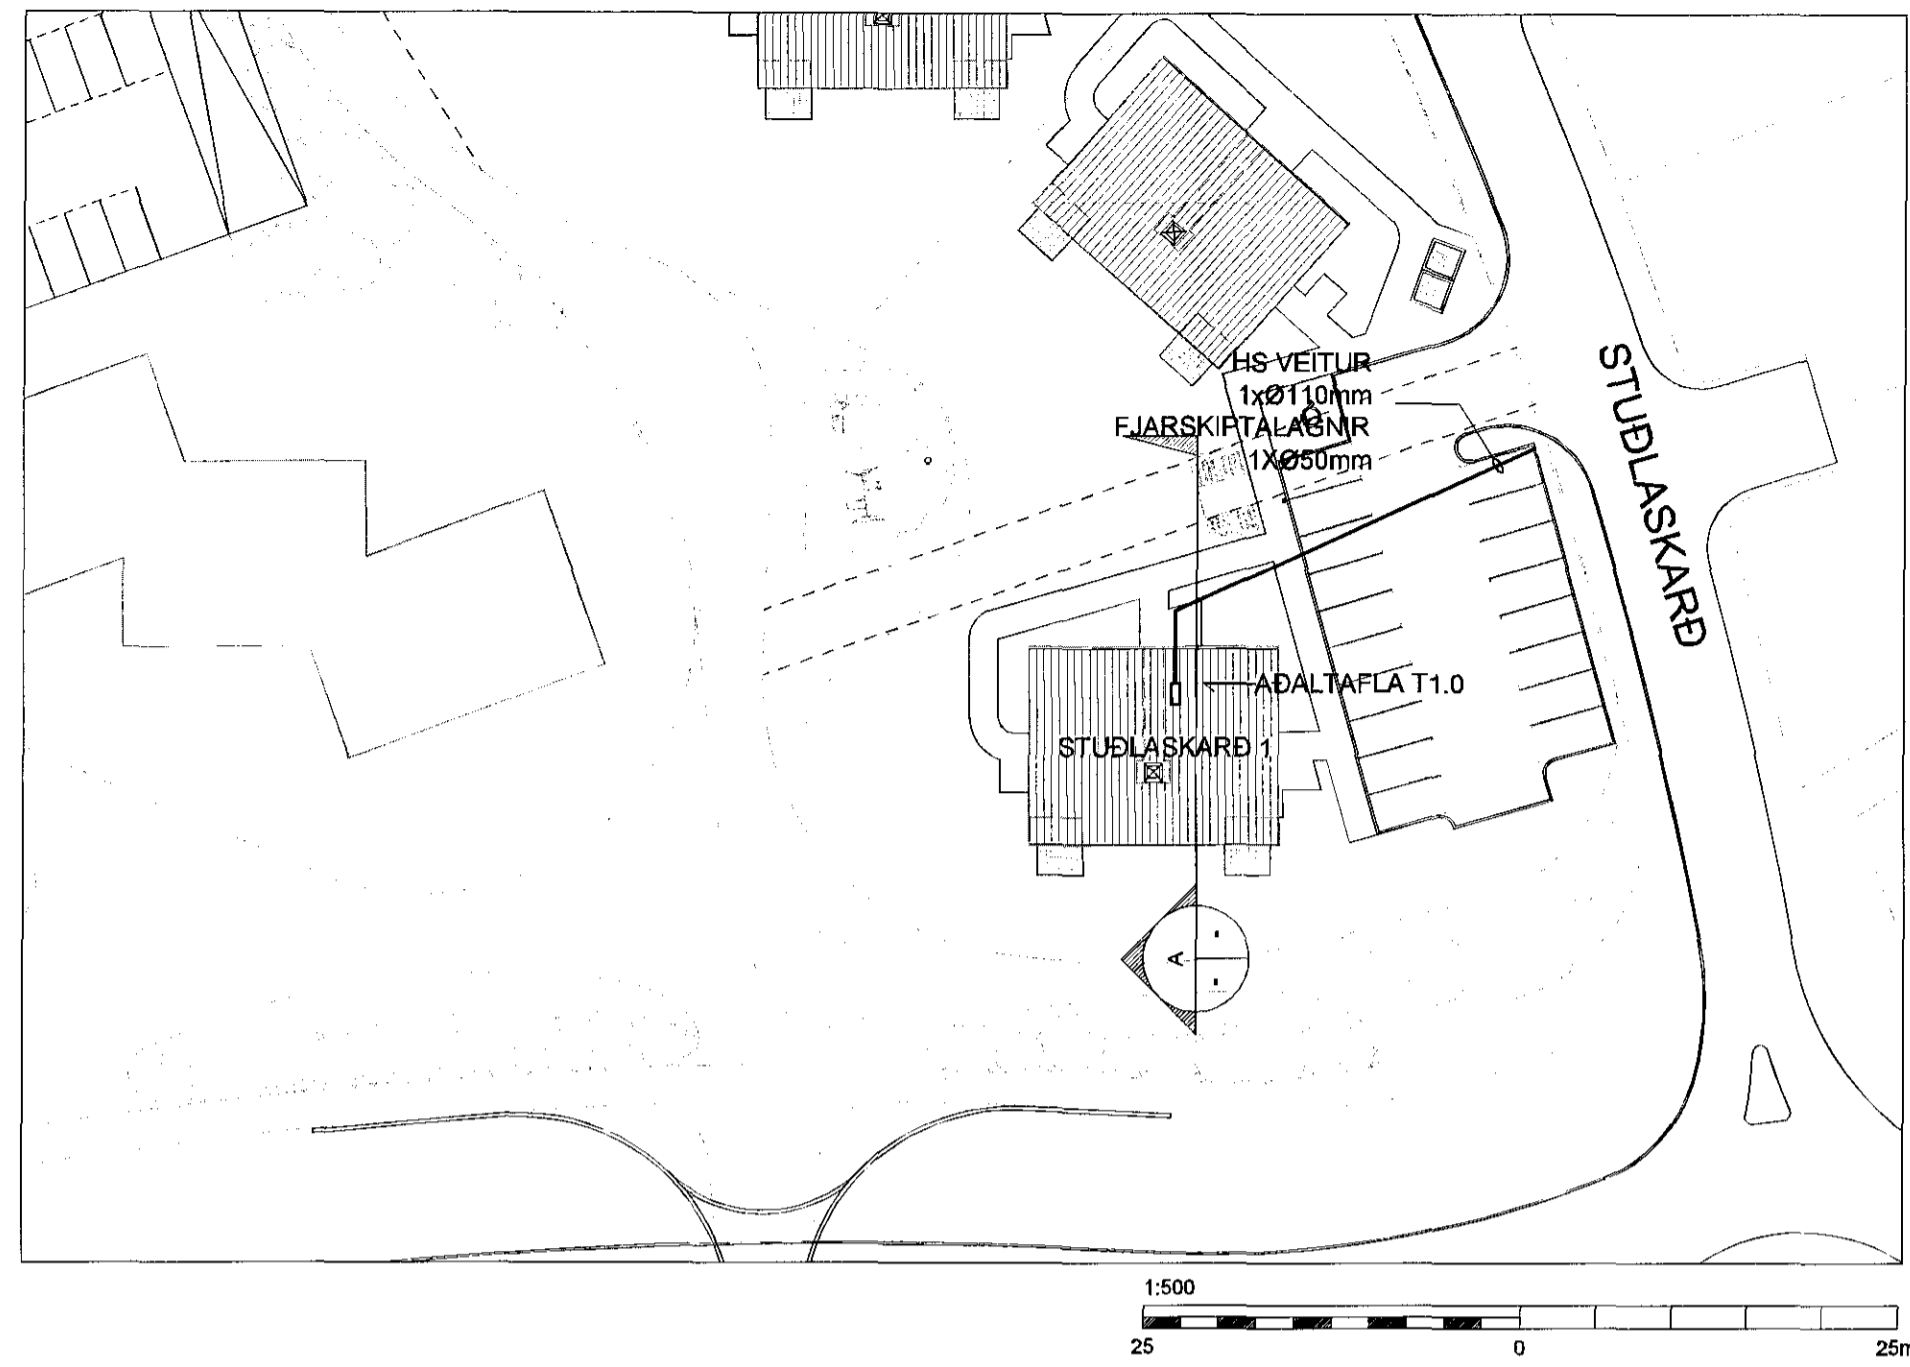

ÁRITUN HÖNNUNARSTJÓRA		KT.	
BR.	DAGS.	BREYTING.	HA.

UMSJÁ
 VERKFRÆÐISTOFA

SÍÐUMÚLA 1. 108 HAFNARFJÖRÐUR. s. 8644280 / 8984393. www.umsjaehti.is

VERKHEITI: **FJÖLBÝLISHÚS
 STUÐLASKARÐ 1
 HAFNARFJÖRÐUR**

TEIKNINGAHEITI: **AFSTÖÐUMYND
 OG SNIÐ**

HANNAÐ:	TEIKNÁÐ:	YFIRFARIÐ:	
SÍS	SÍS	JJ	
DAGS. ÚTG:	DAGS. BREYT:	MÆLIKVARÐI:	BLAÐSTÆRÐ:
08.06.2017		1:50	A2
VERKNÚMÉR:	TEIKNINGANÚMÉR:	ÚTG:	
17-009	R-005		
SAMÞYKKT:	<i>[Signature]</i>	KT.	
Sigurður I. Sigurjónsson		200277-3929	

A Sniðmynd A
 Mkv: 1/50