

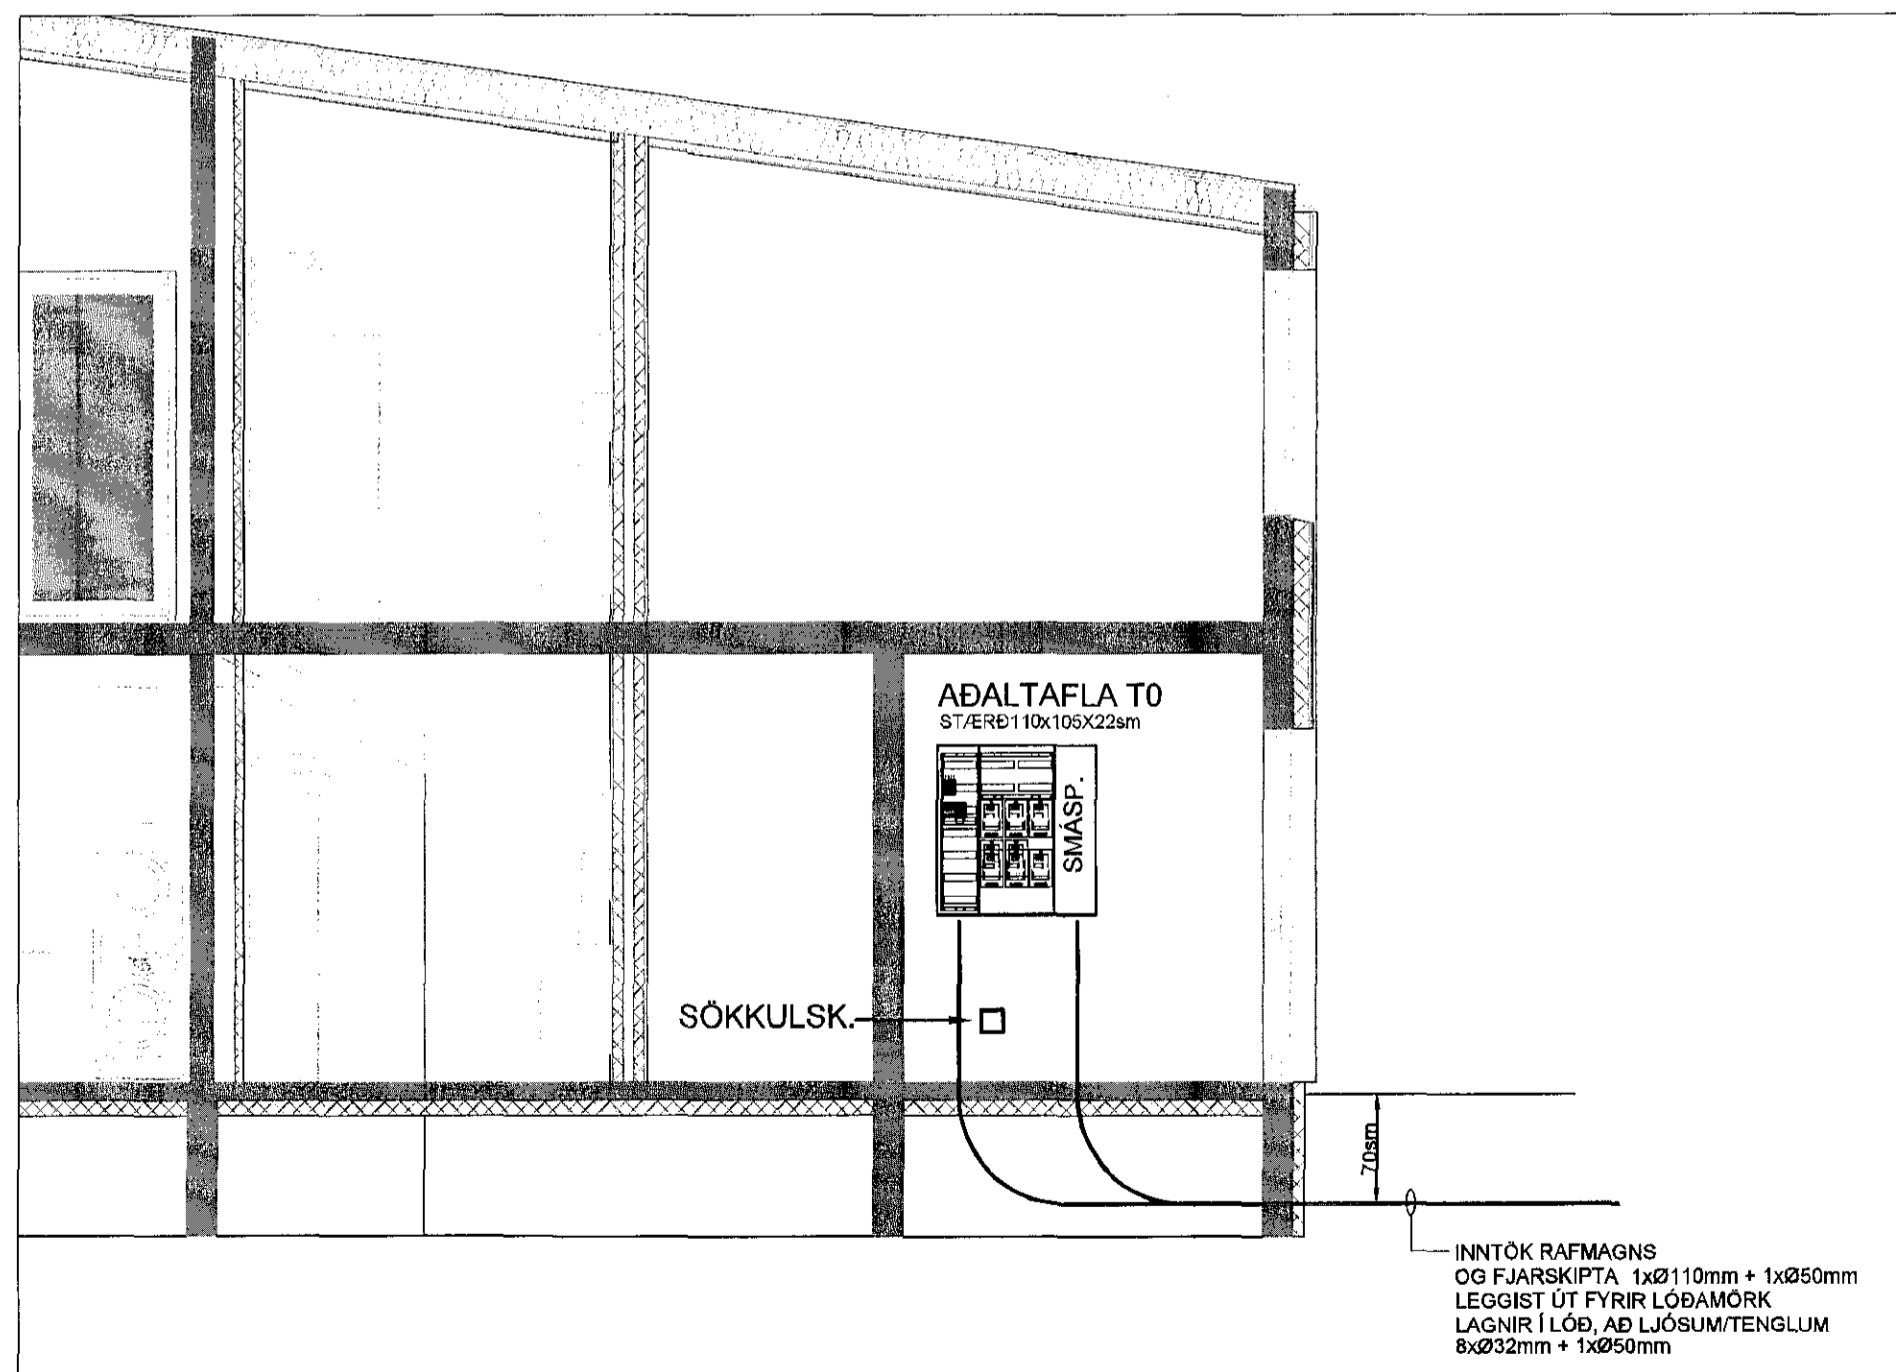


16 JUN 2017

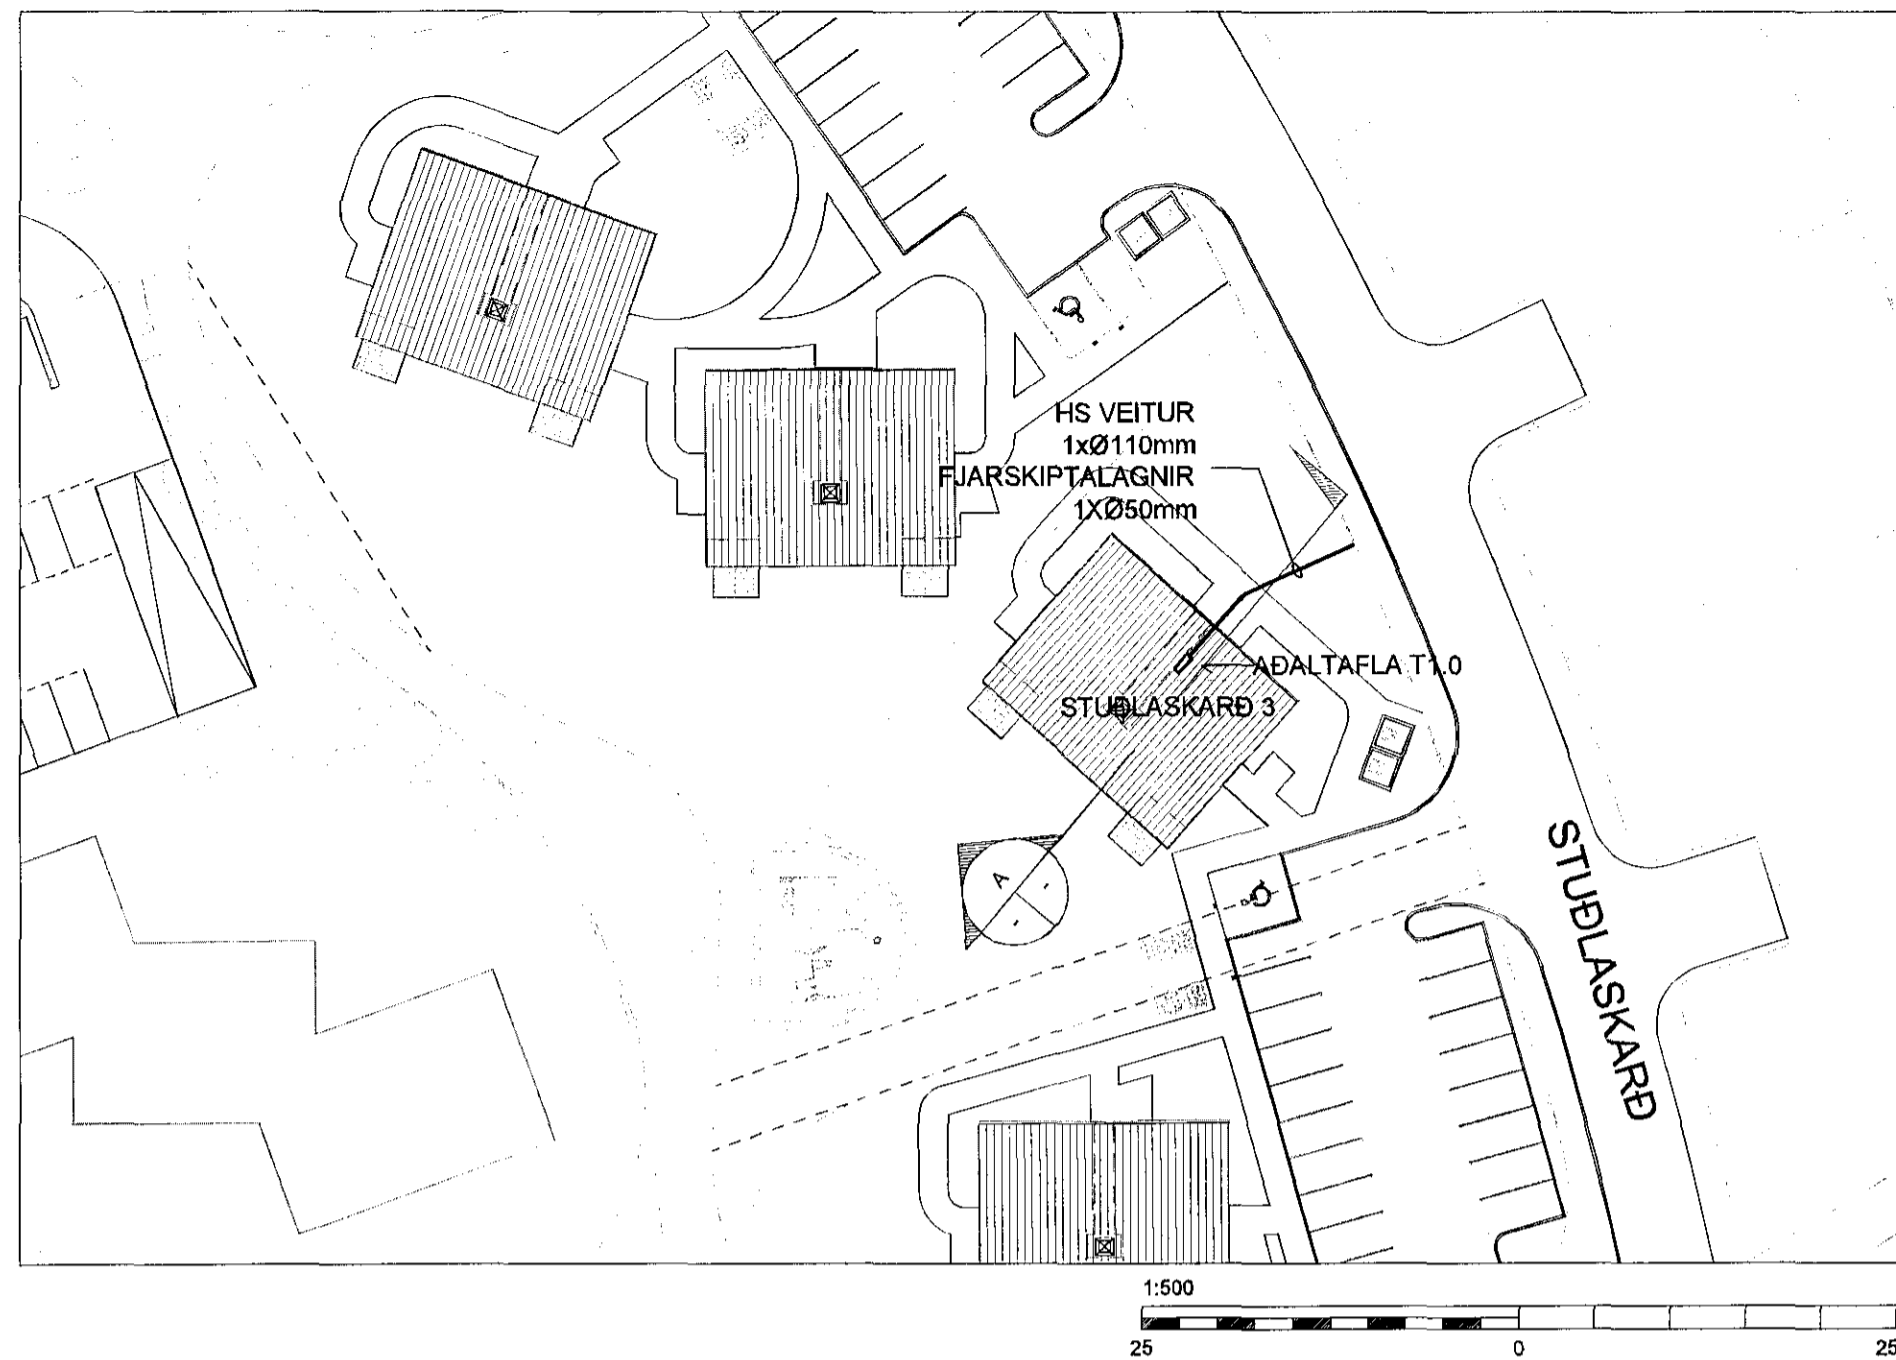

A Sníðmynd A
Mkv: 1/50

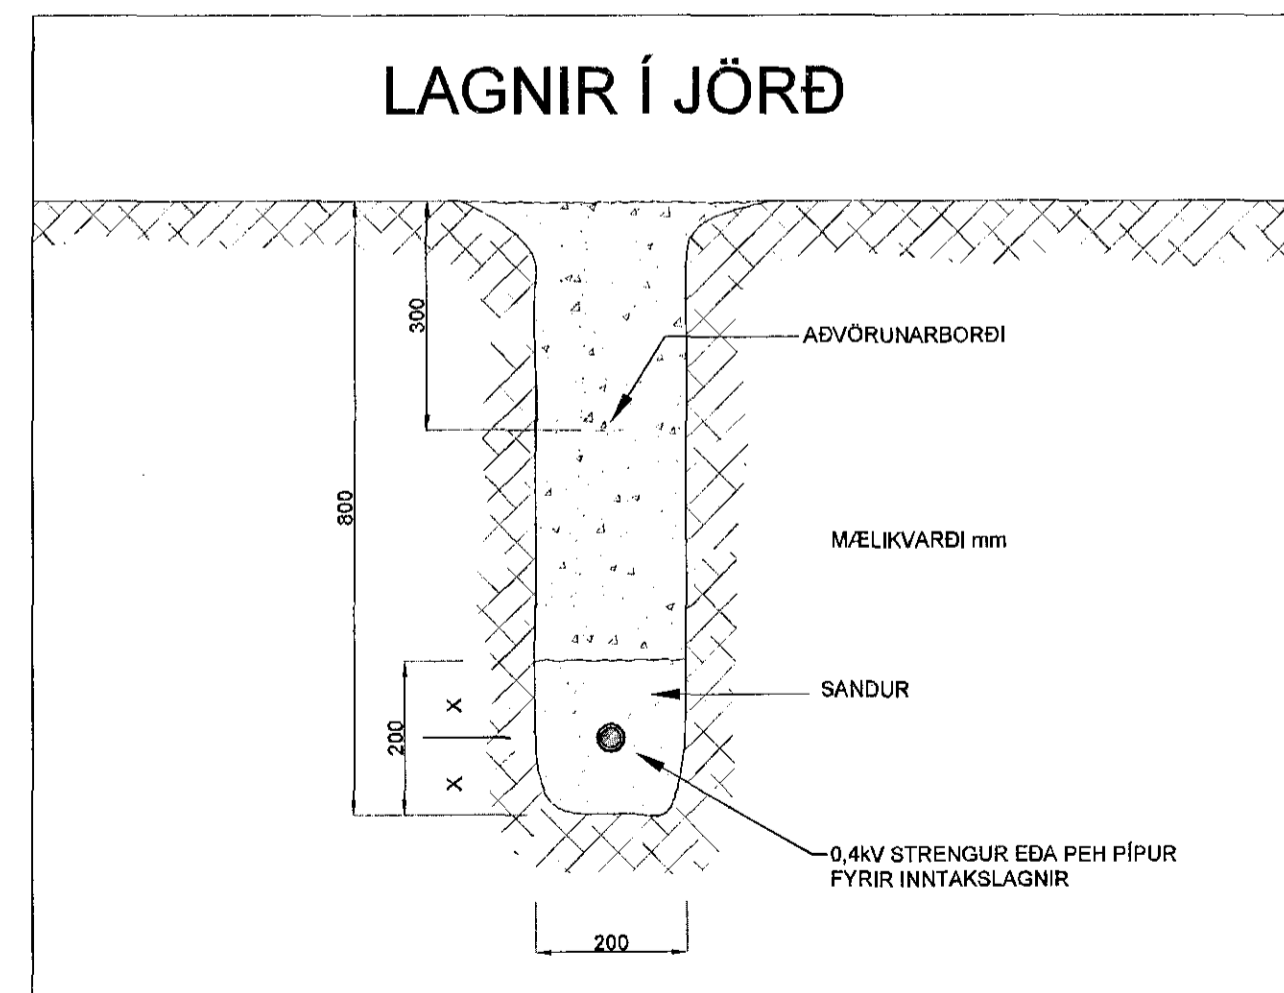

ÁRITUN HÖNNUNARSTJÓRA KT.

BR.	DAGS.	BREYTING.	HA.



SÍÐUMÚLA 1. 108 HAFNARFJÖRÐUR, s. 8644280 / 8984393, www.umsjaeh.is

VERKHEITI: **FJÖLBÝLISHÚS STUÐLASKARÐ 3 HAFNARFJÖRÐUR**

TEIKNINGAHEITI: **AFSTÖÐUMYND OG SNIÐ**

HANNAÐ: SÍS	TEIKNAD: SÍS	YFIRFARIÐ: JJ
DAGS. ÚTG: 08.06.2017	DAGS. BREYT:	MÆLIKVARÐI: 1:50
VERKNÚMÉR: 17-009	TEIKNINGANÚMÉR: R-005	BLAÐSTÆRÐ: A2
SAMPYKKT: Sigurður I. Sigurjónsson	KT.	200277-3929