

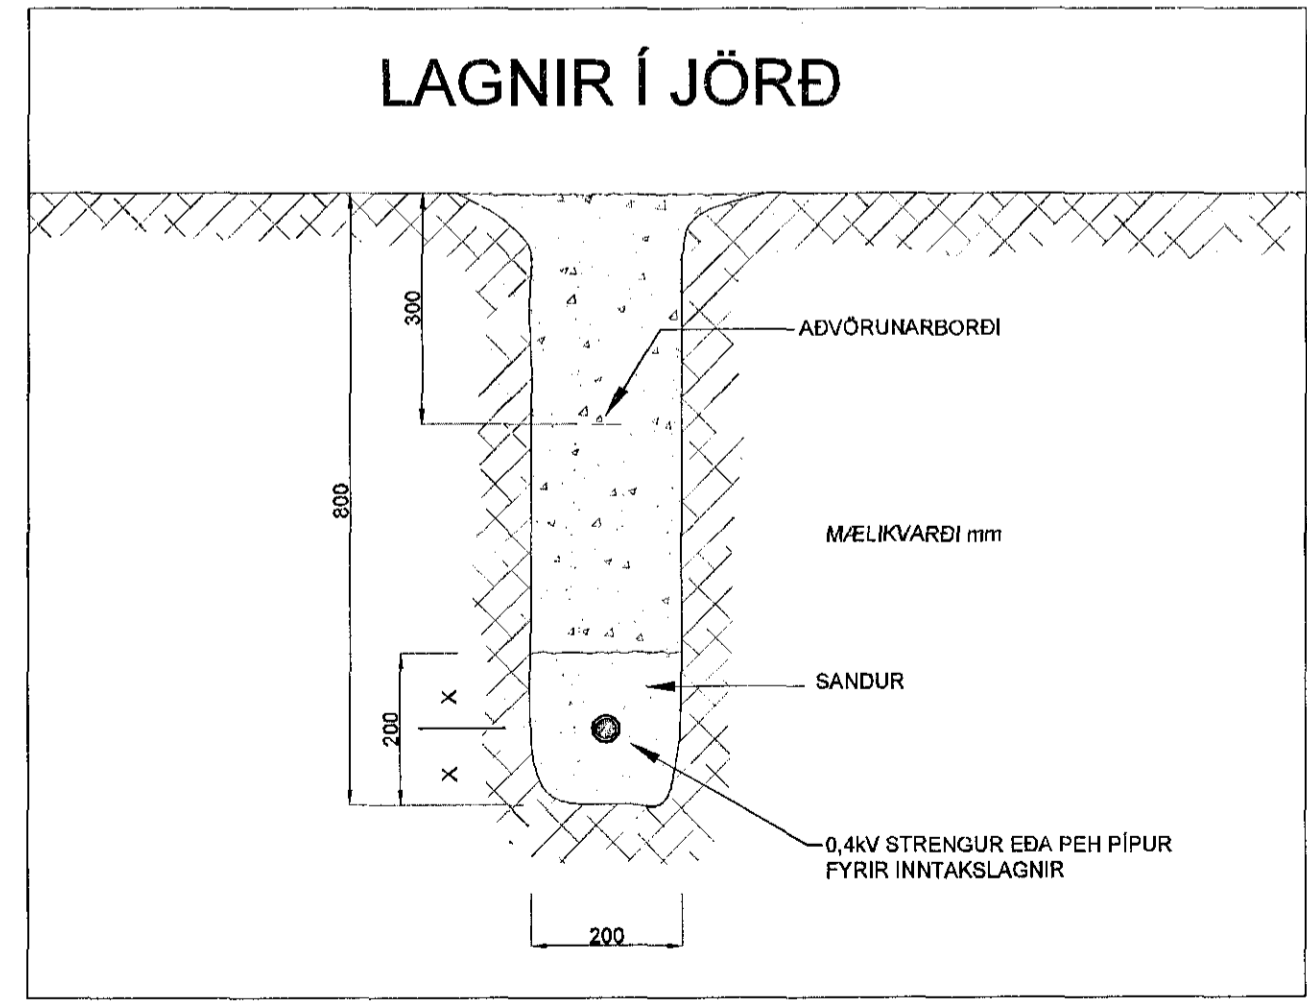


16 JUN 2017
[Signature]

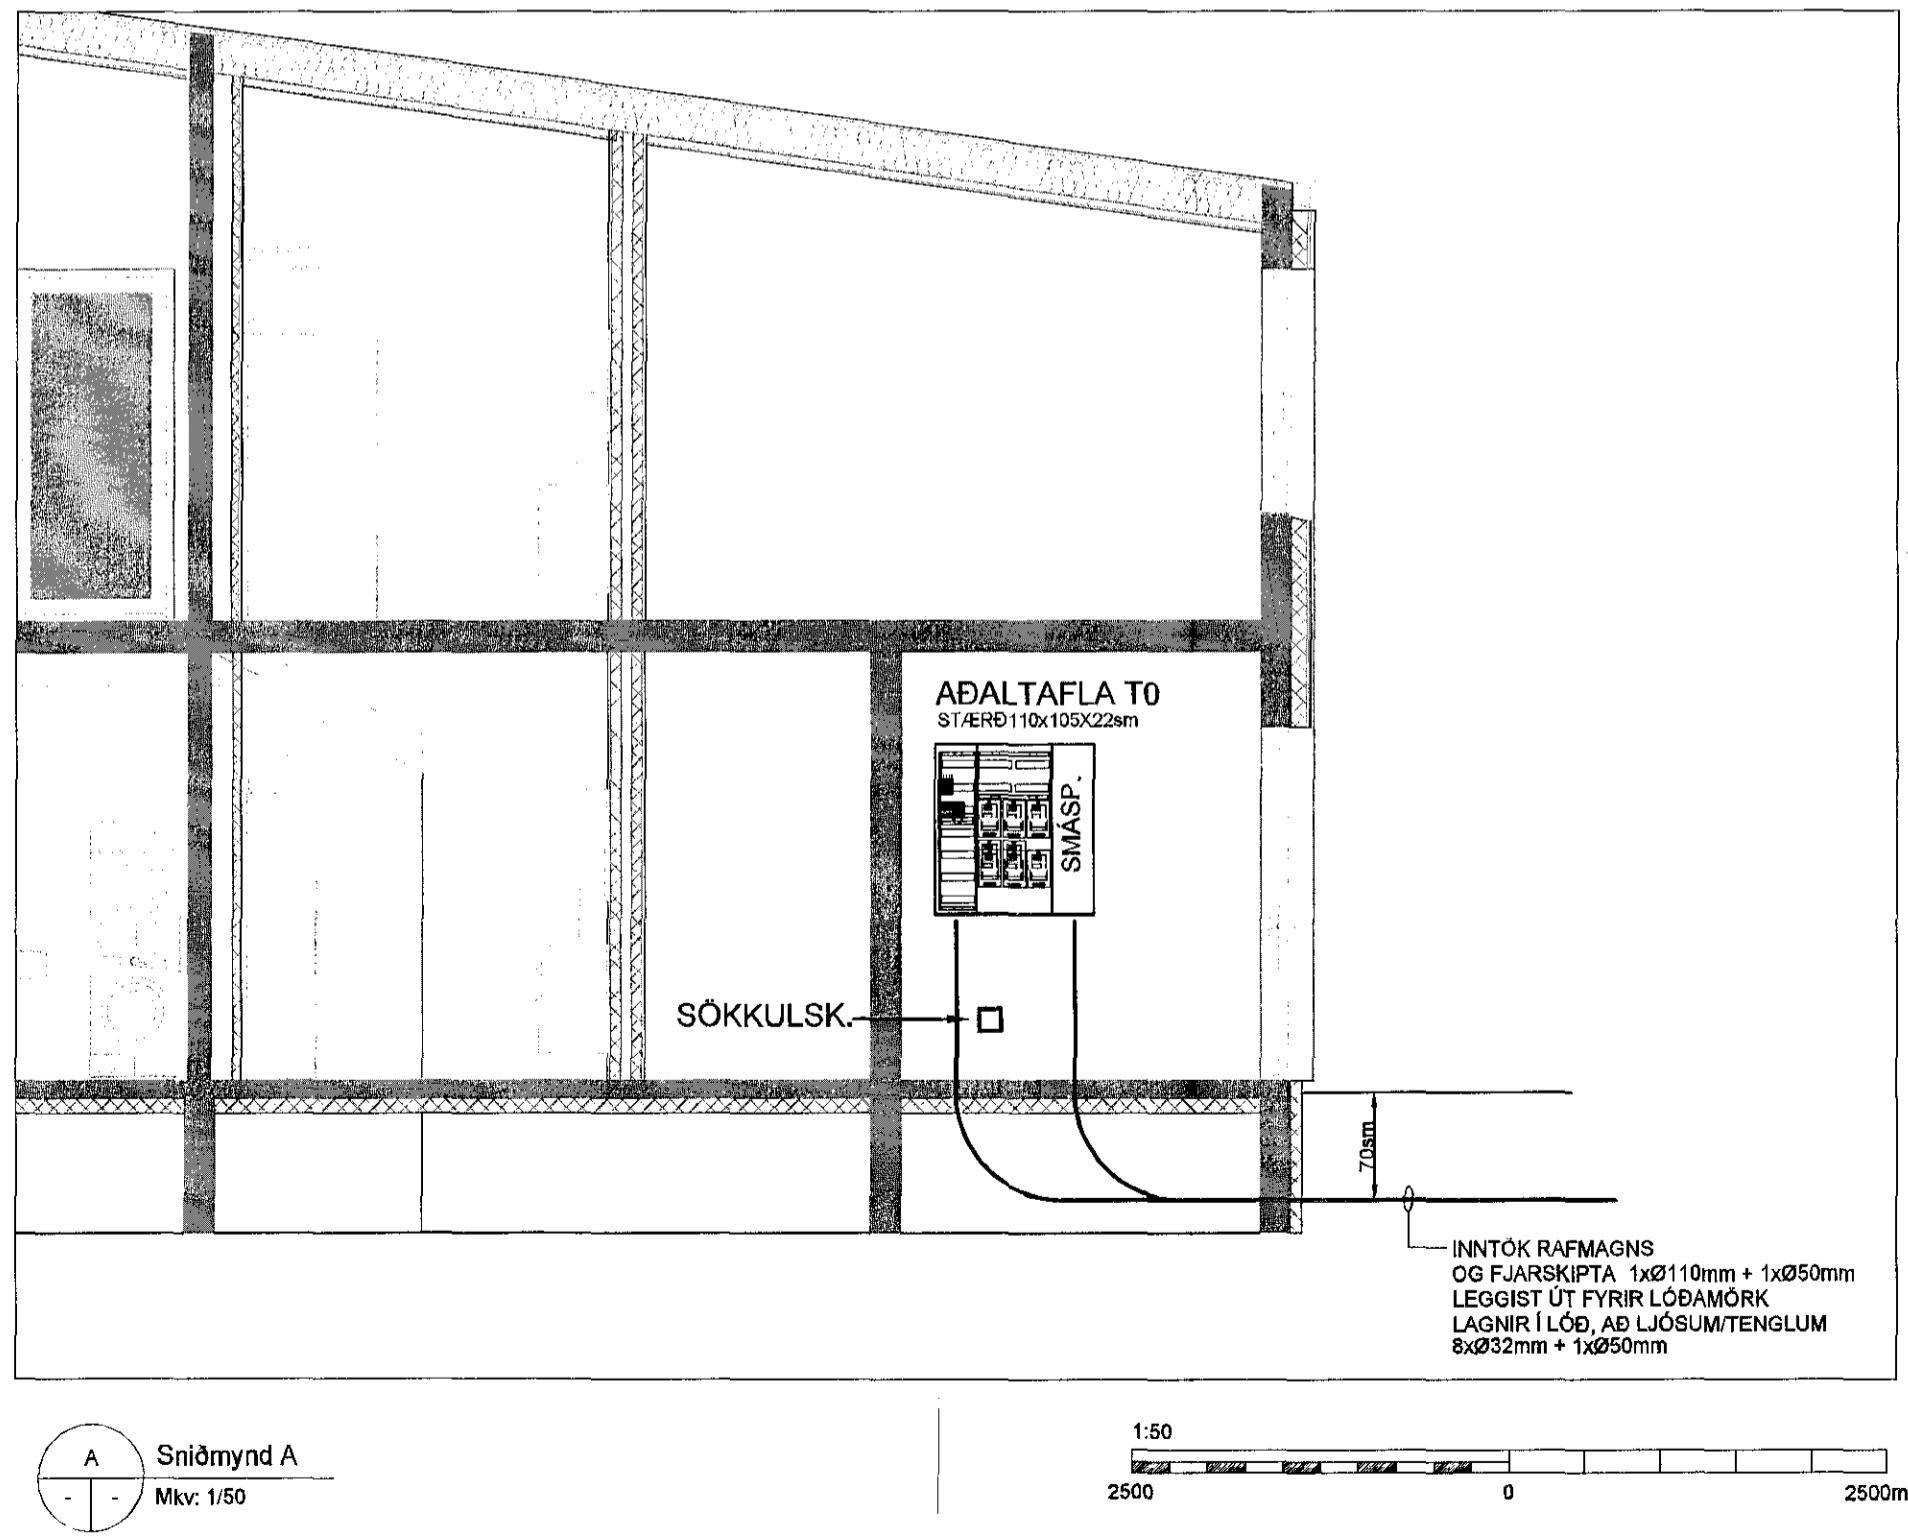

ÁRITUN HÖNNUNARSTJÓRA. *[Signature]* KT.

| BR. | DAGS. | BREYTING. | HA. |
|-----|-------|-----------|-----|
| | | | |
| | | | |
| | | | |
| | | | |

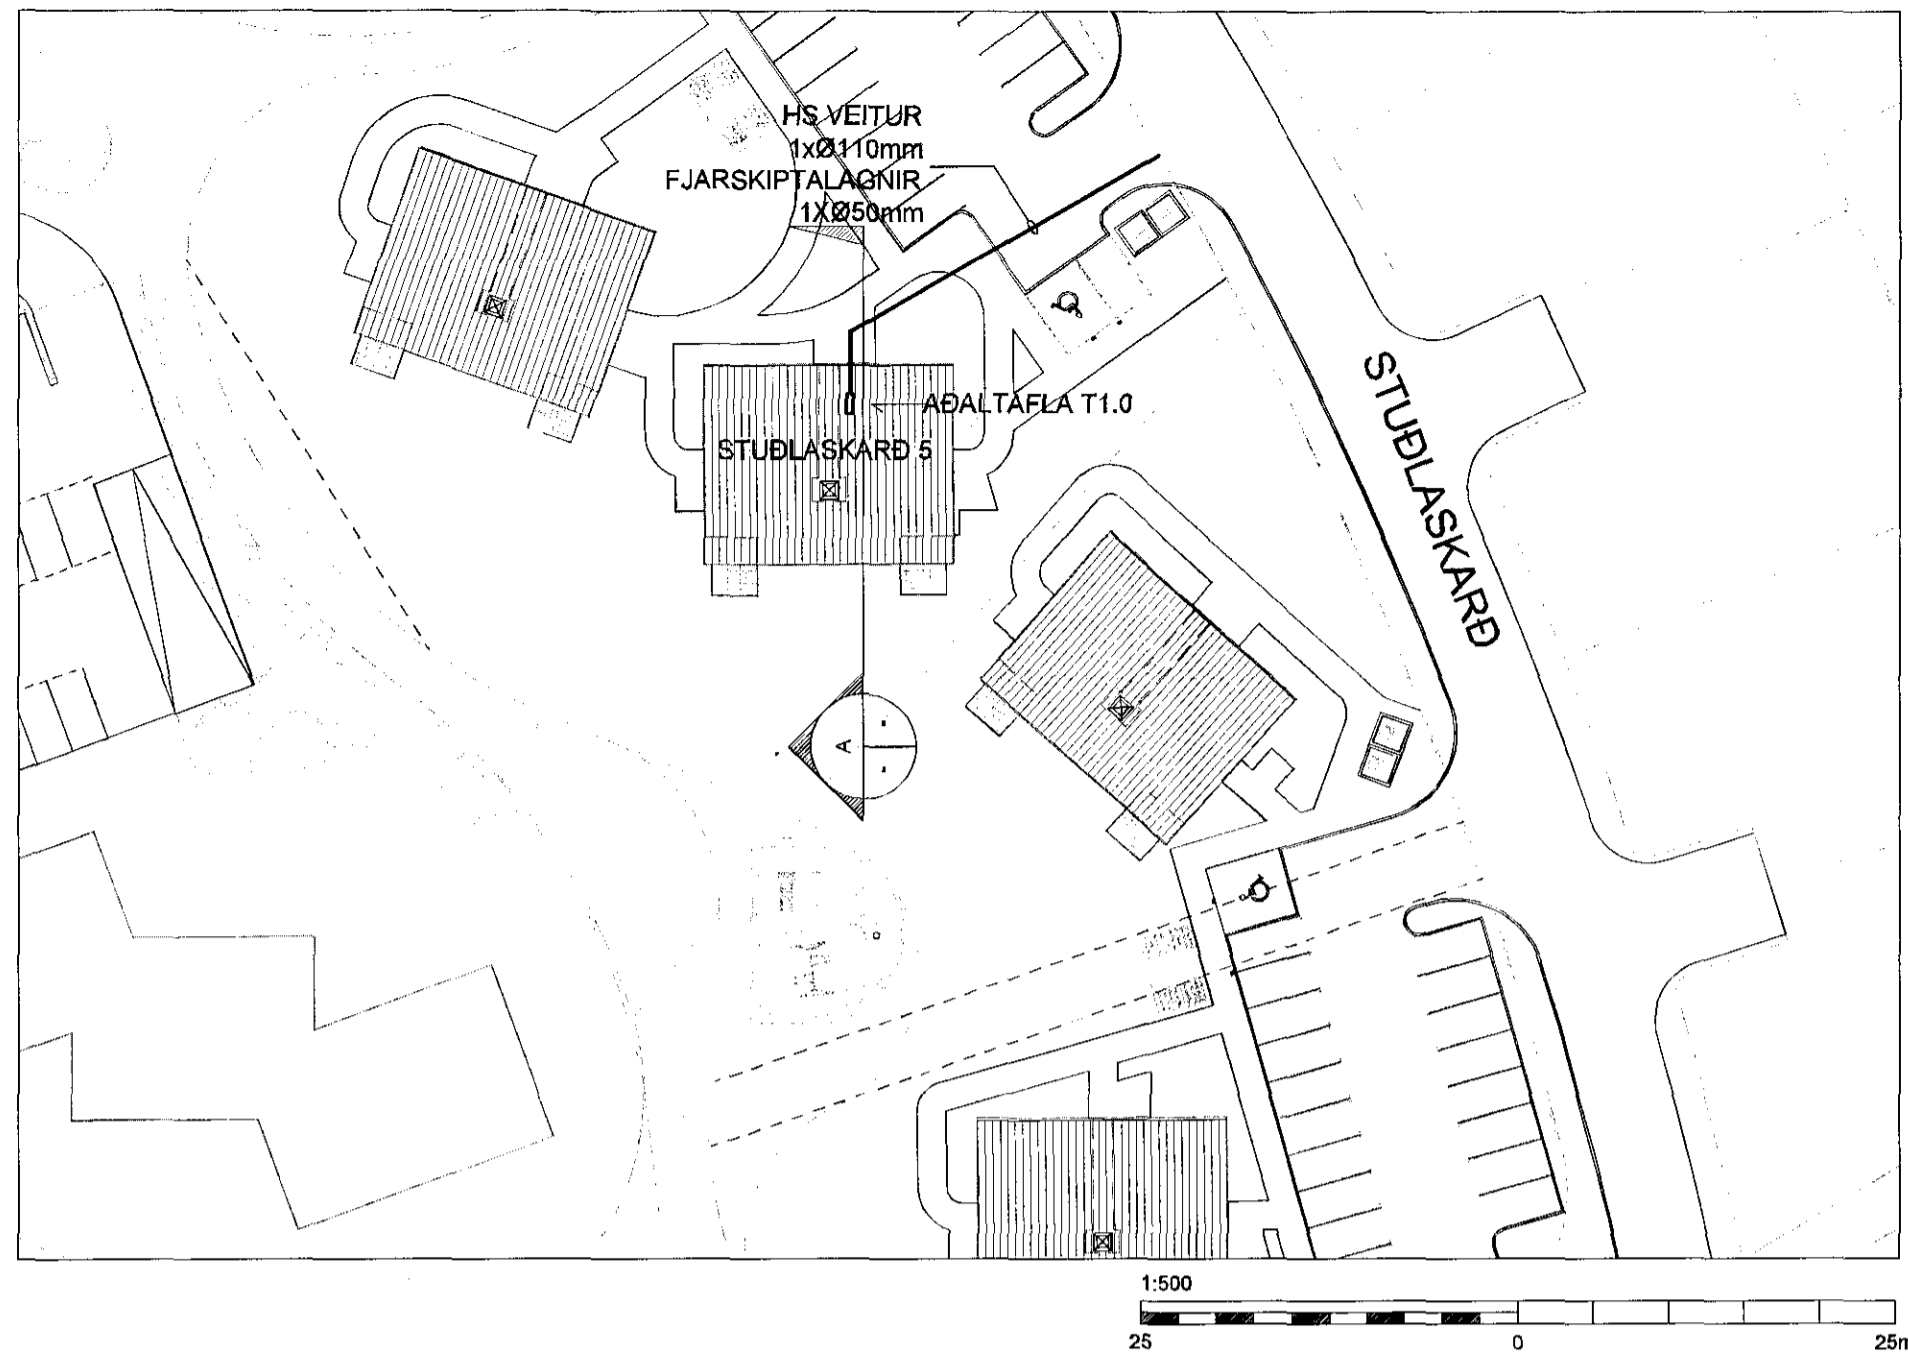

SIÐUMÚLA 1. 108 HAFNARFJÖRÐUR. s. 8644280 / 8984393. www.umsjaehlt.is

VERKHEITI:
**FJÖLBÝLISHÚS
 STUÐLASKARÐ 5
 HAFNARFJÖRÐUR**
 TEIKNINGAHEITI:
**AFSTÖÐUMYND
 OG SNIÐ**

| | | |
|---------------------------------------|--------------------------|---------------------|
| HANNAÐ: SÍS | TEIKNAD: SÍS | YFIRFARID: JJ |
| DAGS. ÚTG: 08.06.2017 | DAGS. BREYT: | MÆLIKVARDI: 1:50 |
| VERKNUMER: 17-009 | TEIKNINGANUMER: R-005 | BLAÐSTÆRÐ: A2 |
| SAMPYKKT: Sigurður I. Sigurjónsson | | KT. 200277-3929 |