



16 JUN 2017  
*Fið*

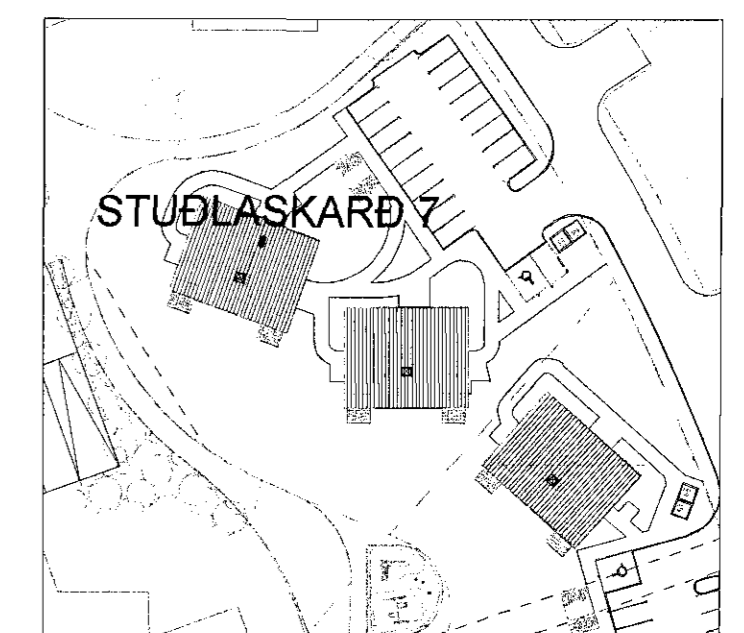

LYKILMYND

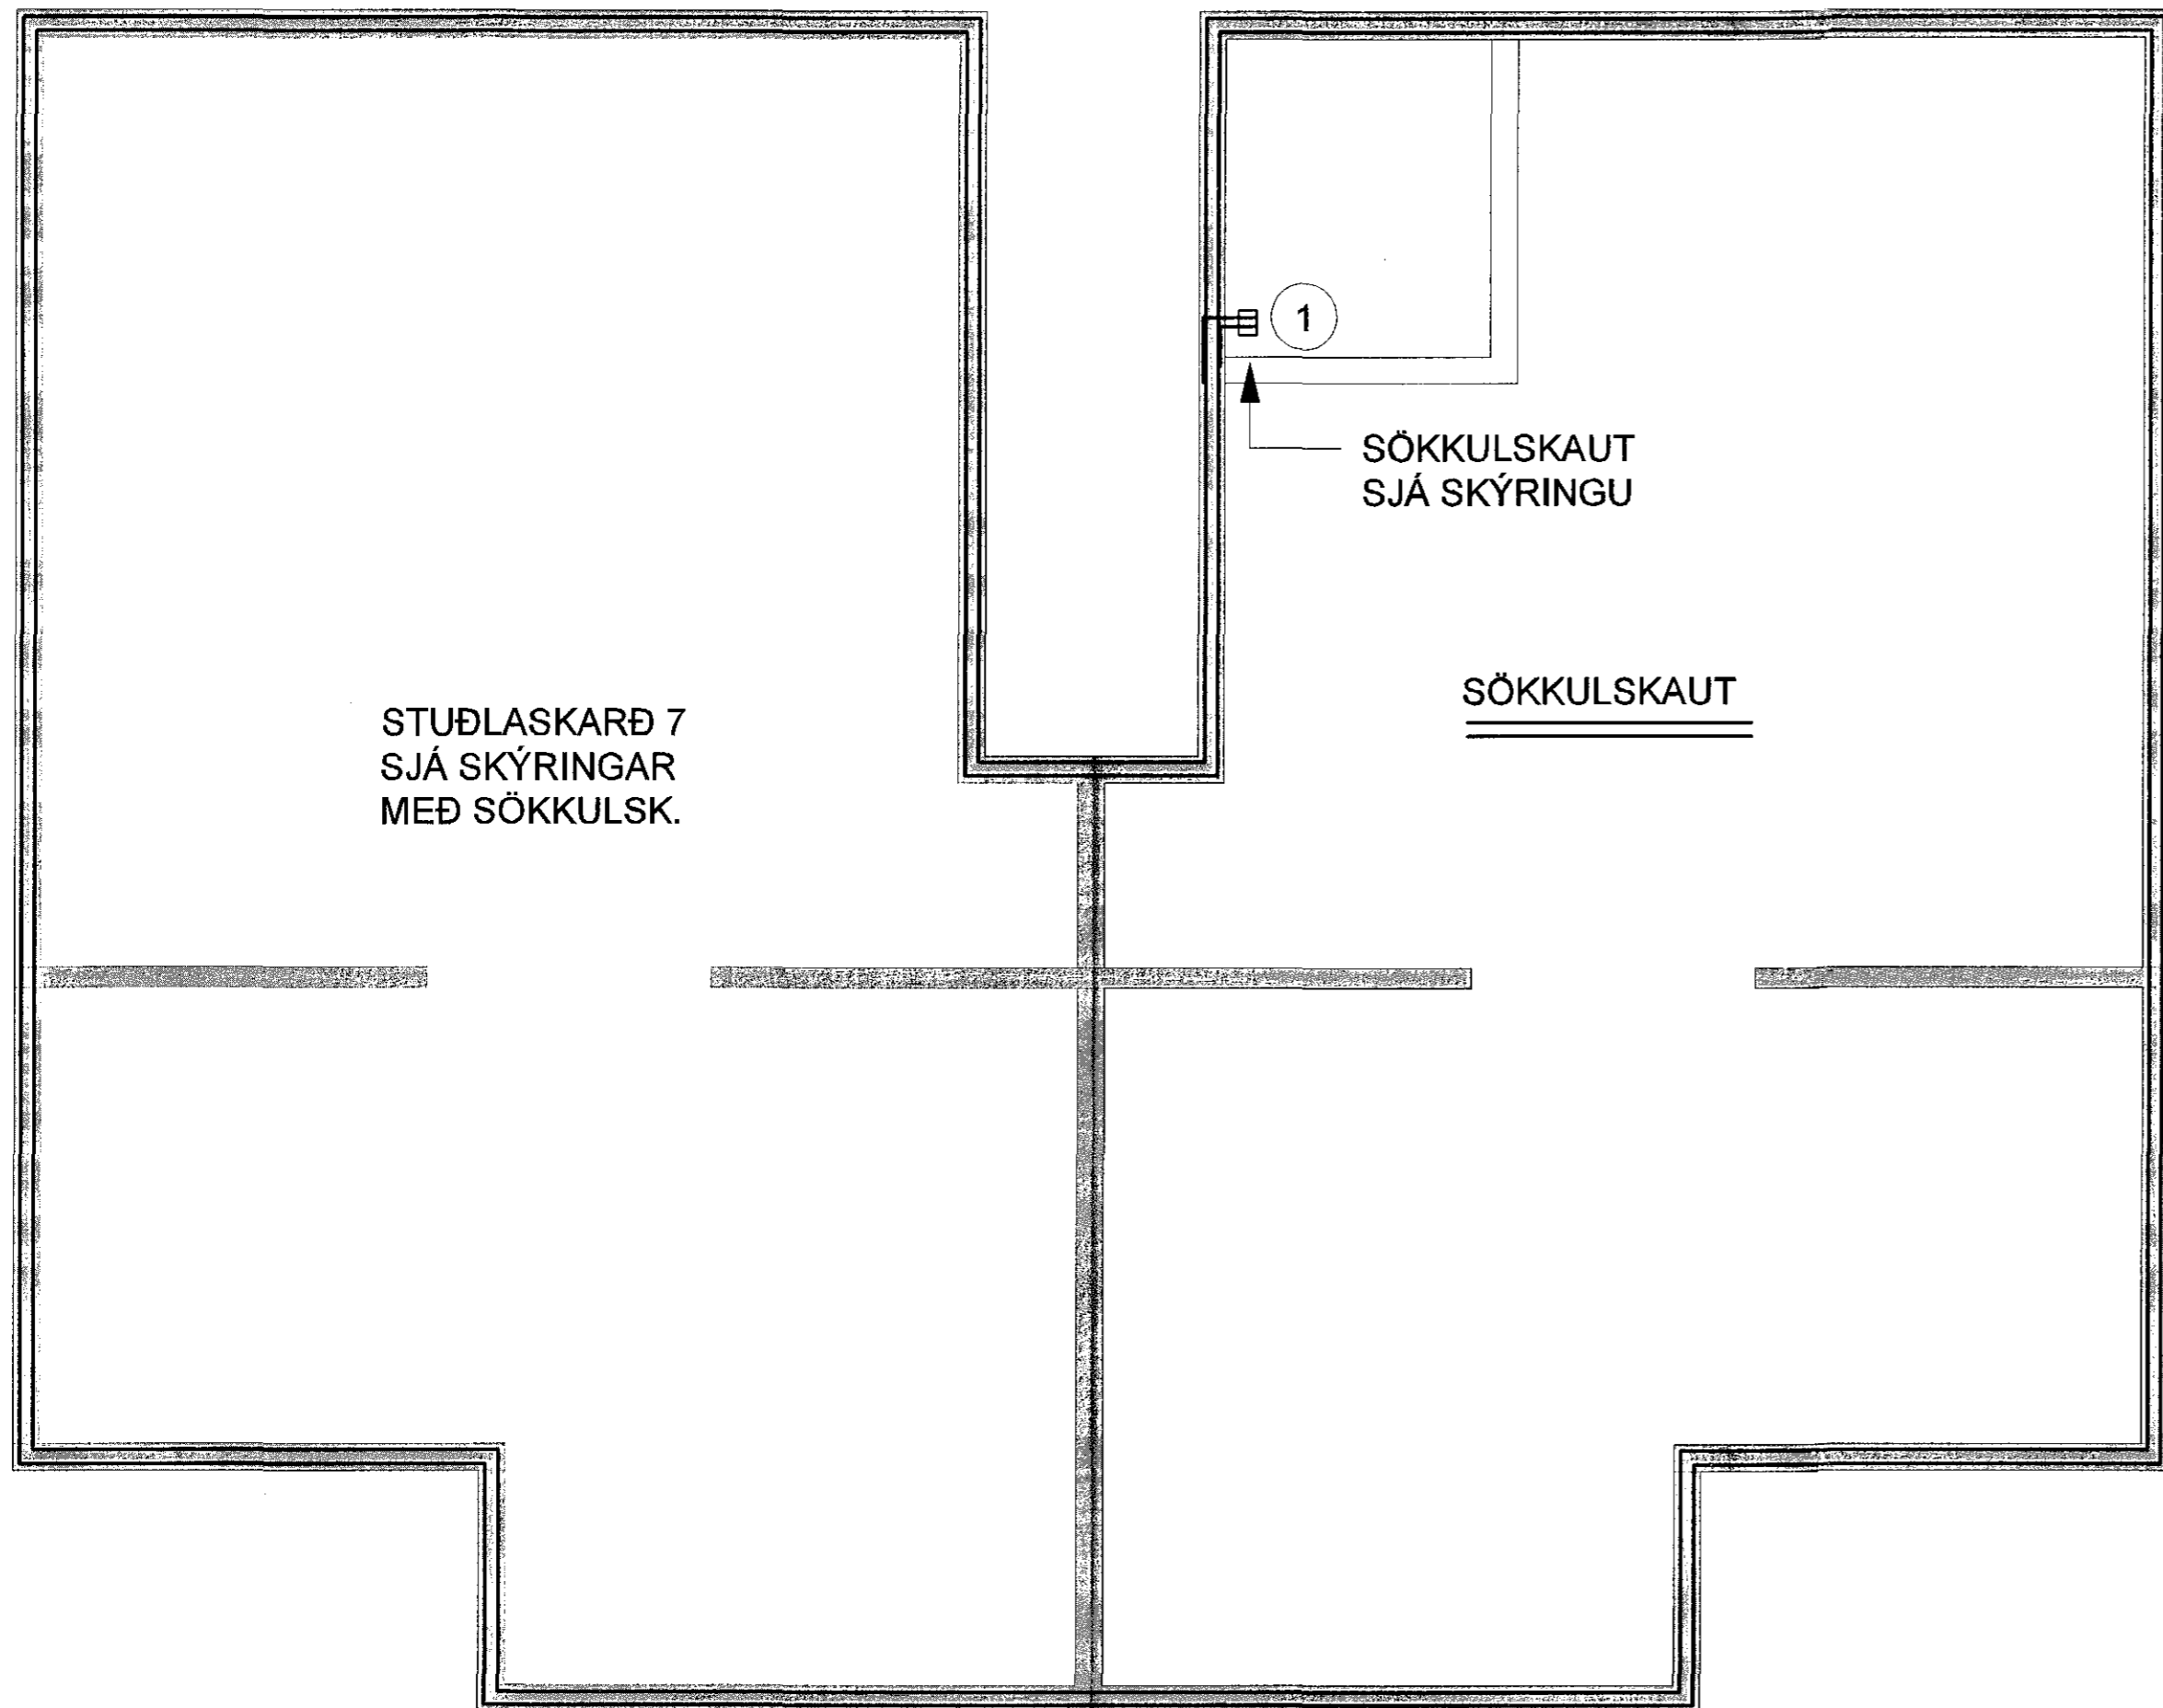

ÁRITUN HÖNNUNARSTJÓRA. *RU* KT.

BR.	DAGS.	BREYTING.	HA.



SÍÐUMÚLA 1, 108 HAFNARFJÖRÐUR, s. 8644280 / 8984393. www.umsjaehf.is

VERKHEITI:  
**FJÖLBÝLISHÚS  
 STUÐLASKARÐ 7  
 HAFNARFJÖRÐUR**

TEIKNINGAHEITI:  
**SÖKKULSKAUT  
 OG SKÝRINGAR**

HANNAÐ: SIS	TEIKNAD: SIS	YFIRFARID: JJ
DAGS. ÚTG: 08.06.2017	DAGS. BREYTT:	MÆLIKVARÐI: 1:50
VERKNÚMÉR: 17-009	TEIKNINGANÚMÉR: R-003	ÚTG: KT.
SAMÞYKKT: Sigurður I. Sigurjónsson		200277-3929

