

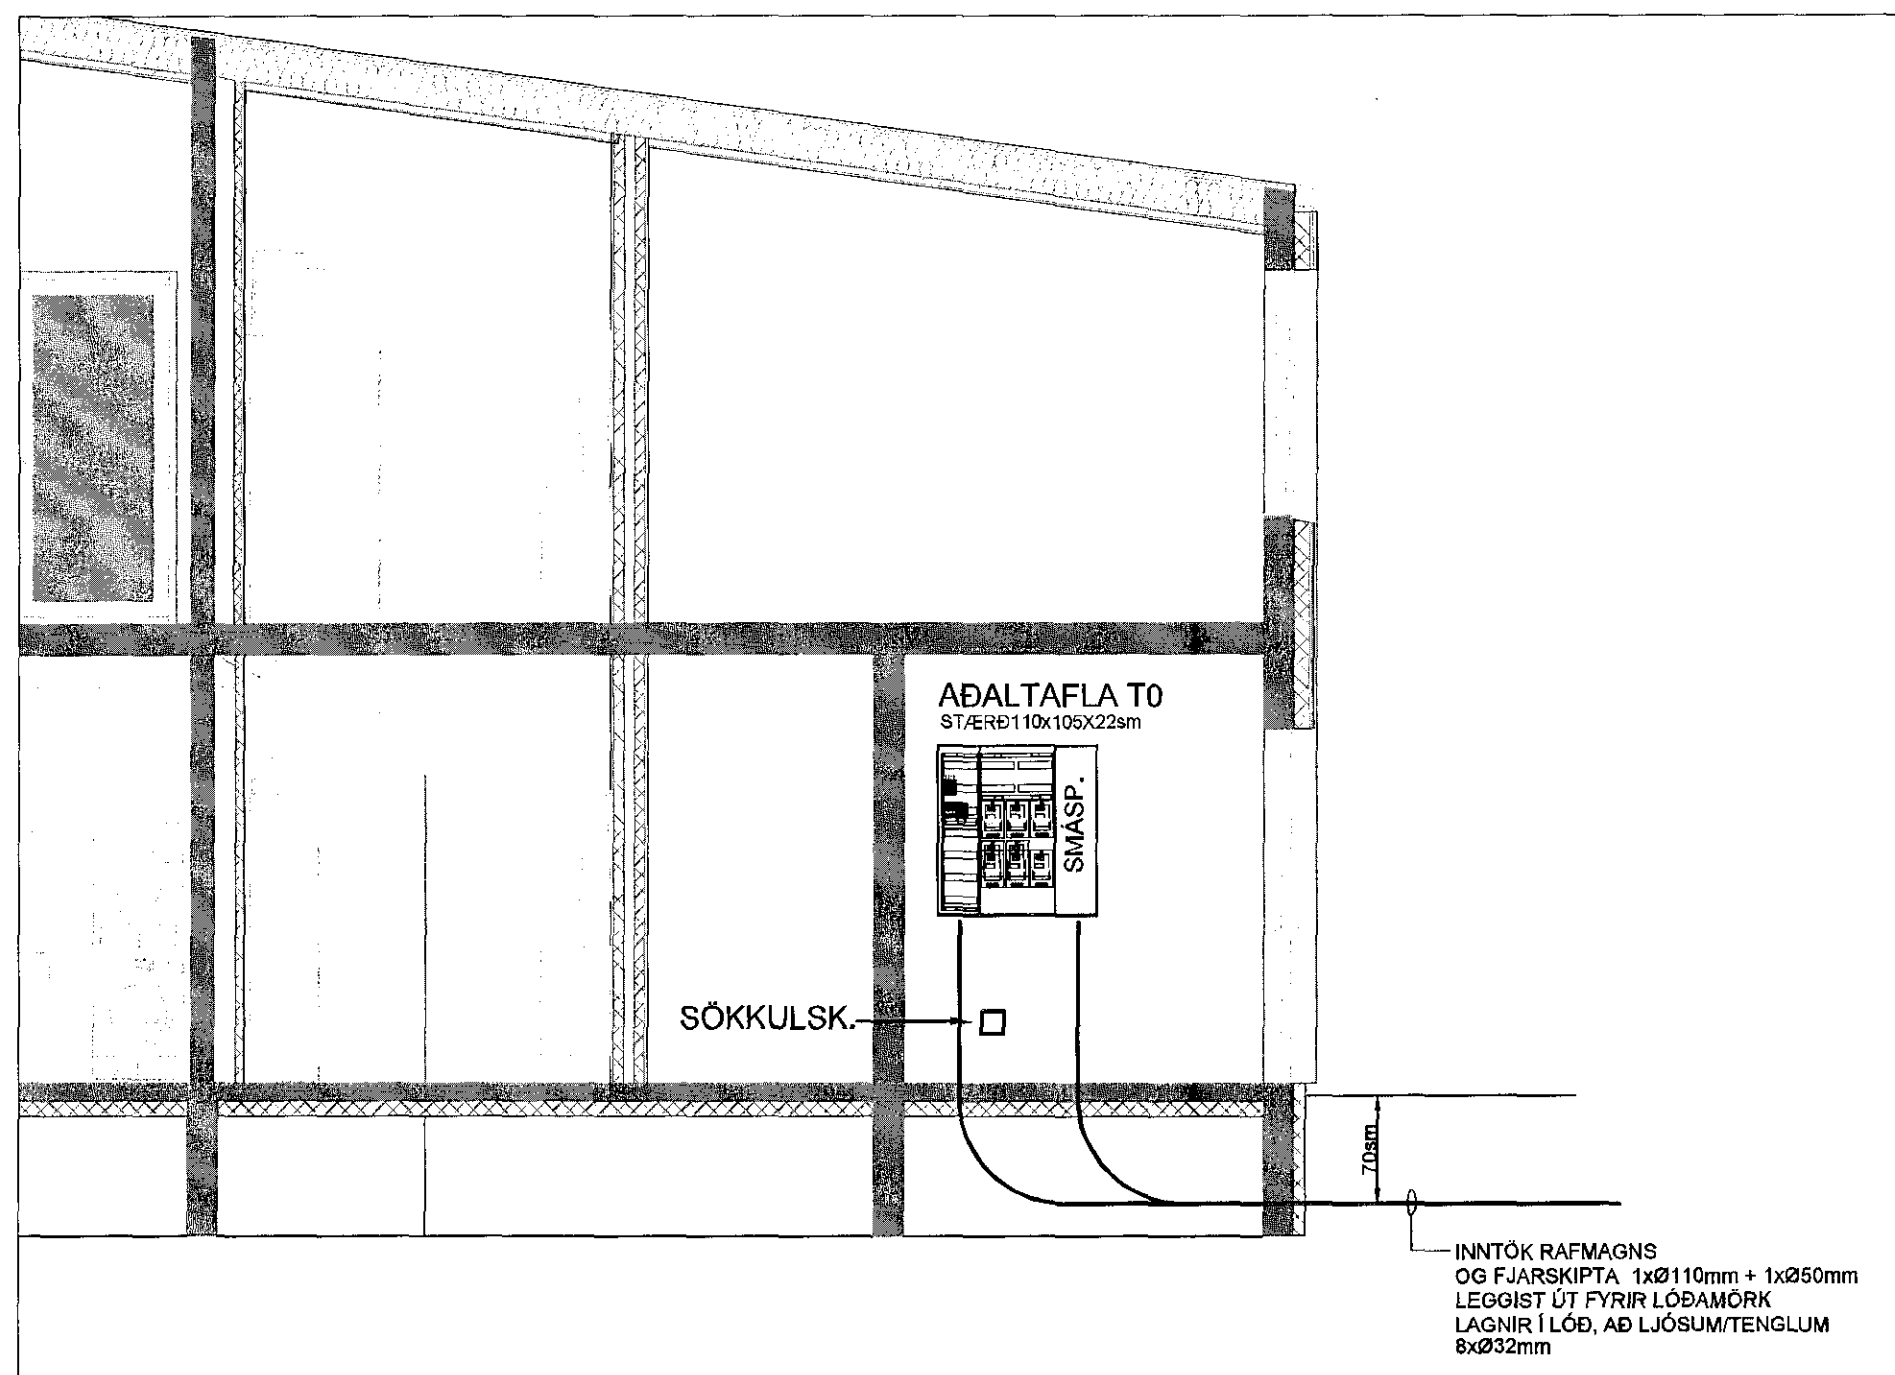


16 JUN 2017
[Signature]

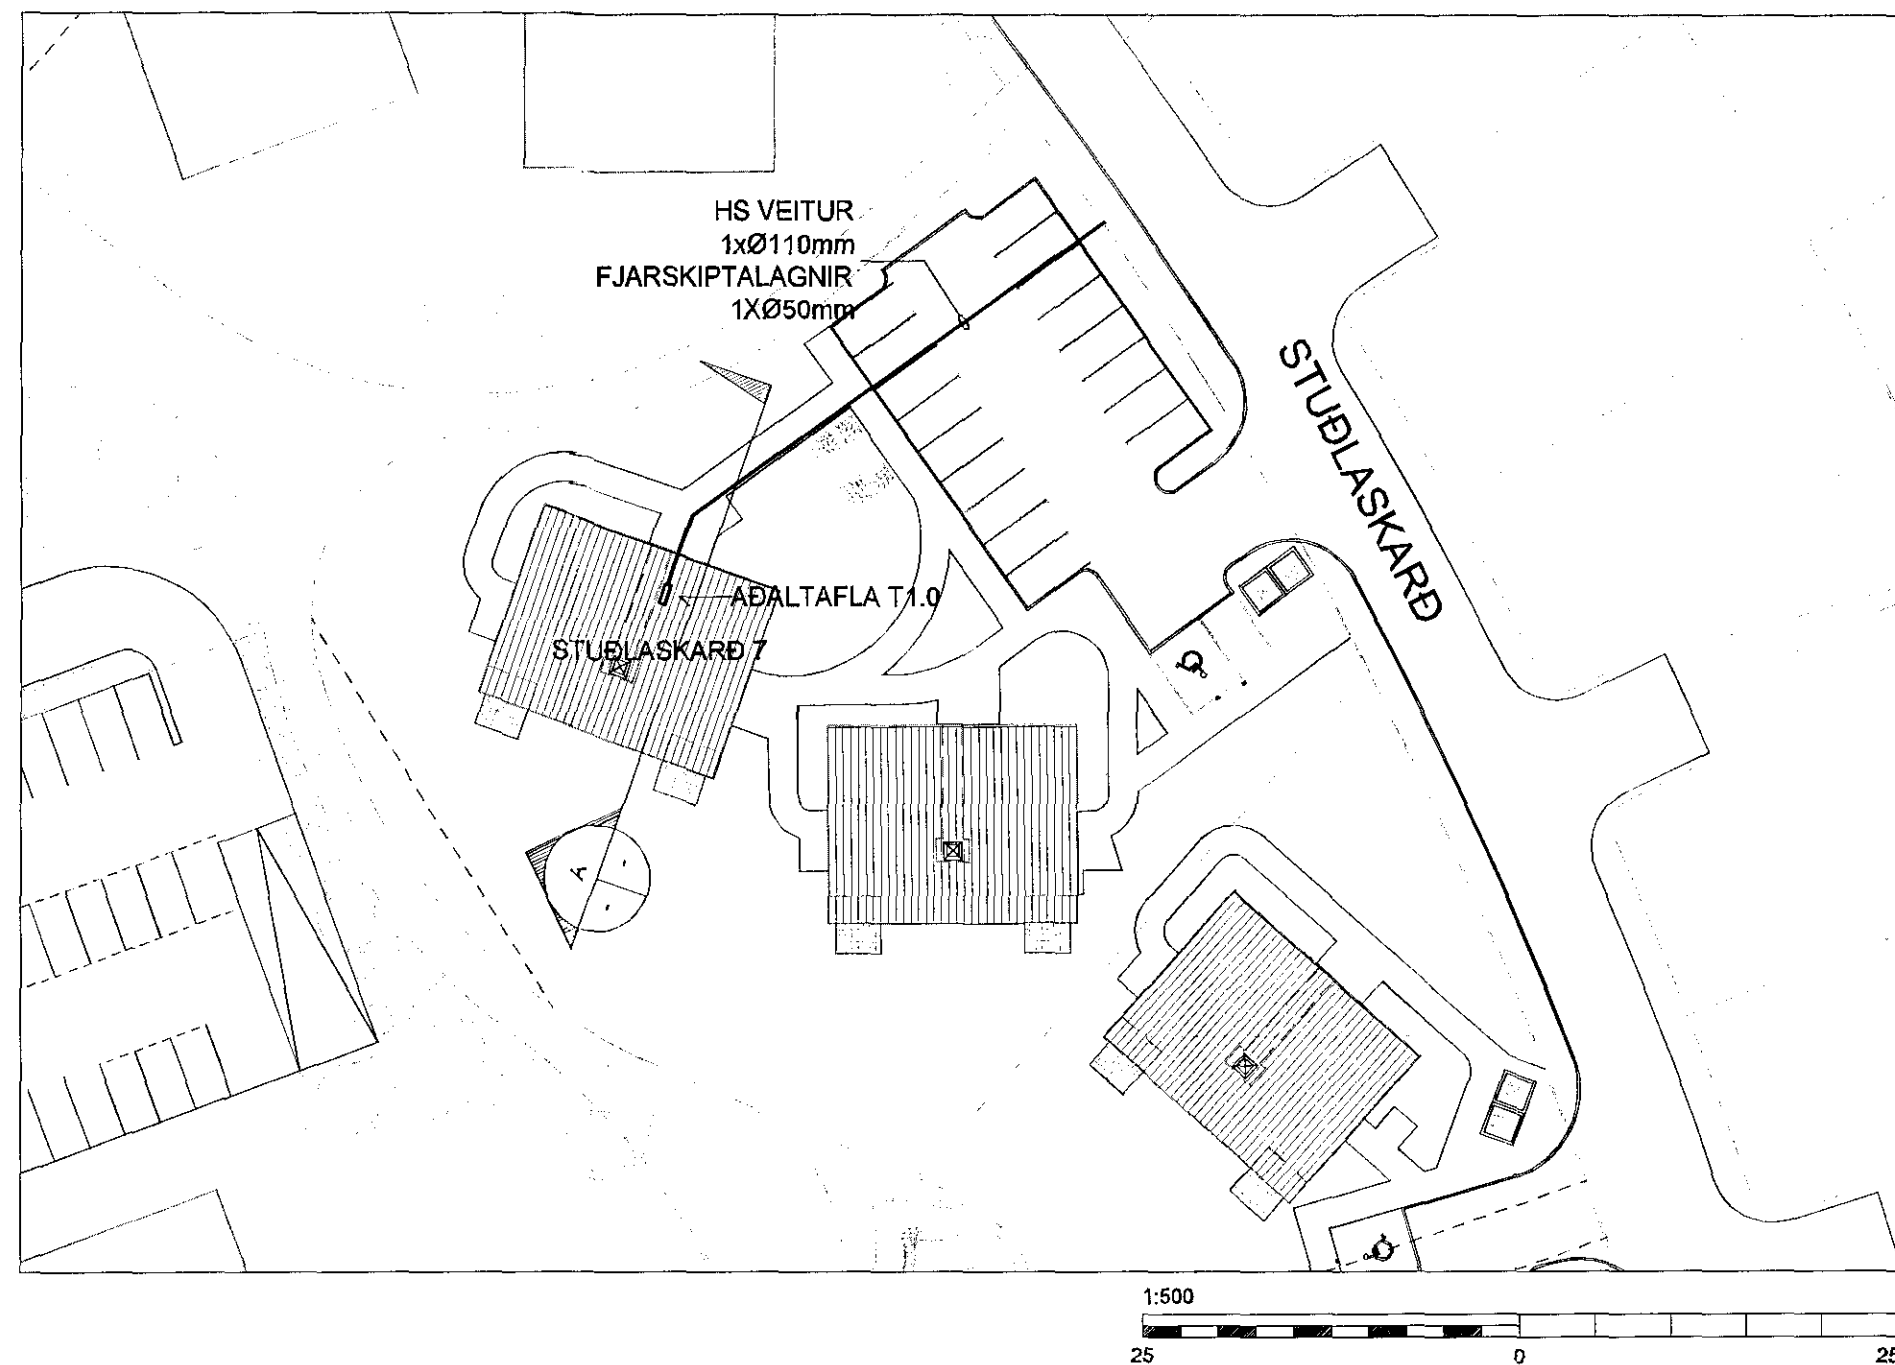

A Sniðmynd A
 Mkv. 1/50

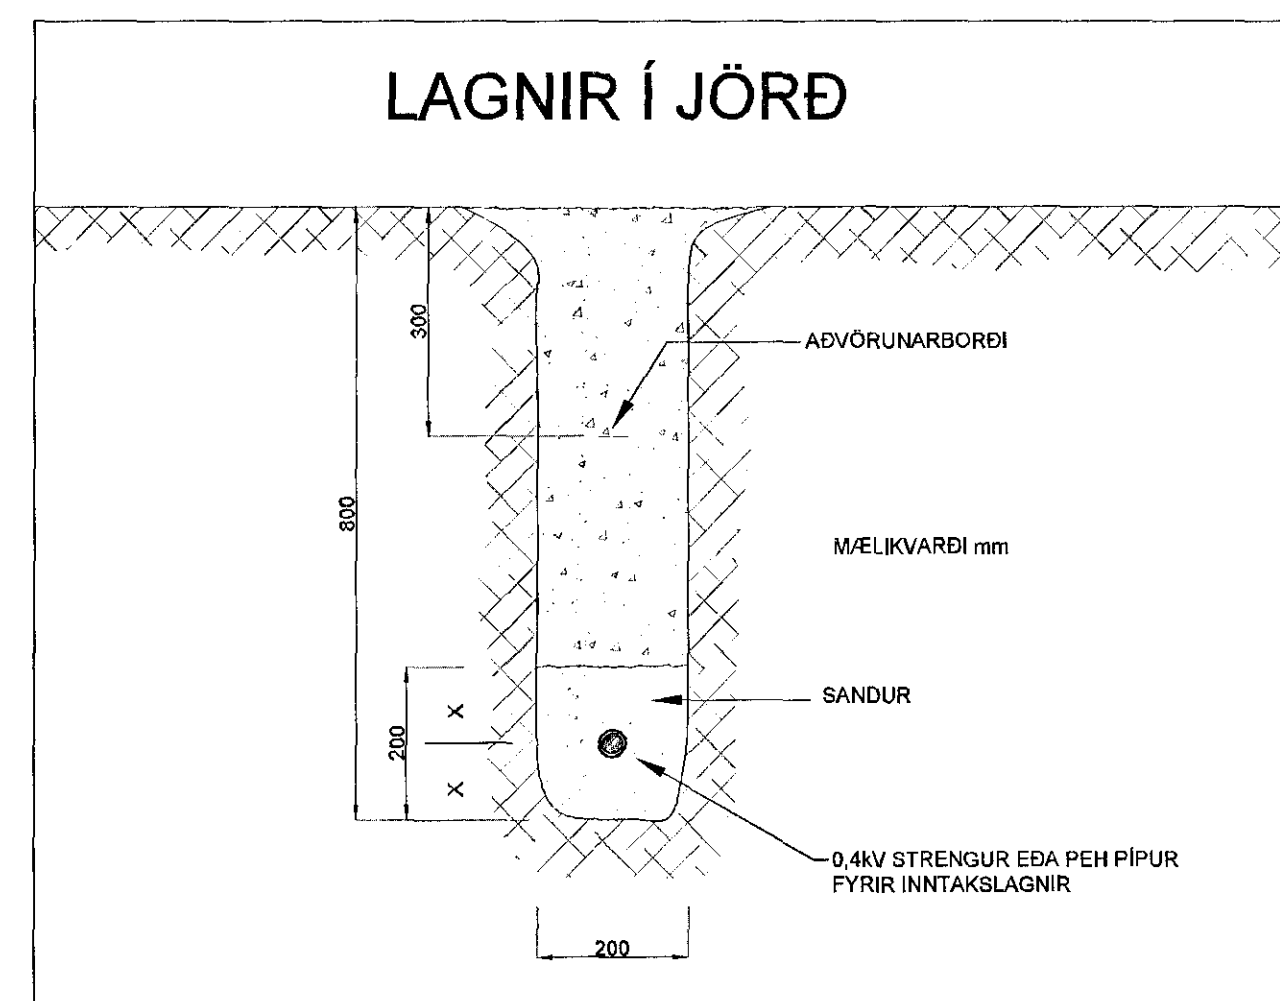

ÁRITUN HÖNNUNARSTJÓRA <i>[Signature]</i> KT.			
BR.	DAGS.	BREYTING.	HA.



SÍÐUMÚLA 1. 108 HAFNARFJÖRÐUR, s. 8644280 / 8984393. www.umsjaent.is

VERKHEITI: **FJÖLBÝLISHÚS STUÐLASKARÐ 7 HAFNARFJÖRÐUR**

TEIKNINGAHEITI: **AFSTÖÐUMYND OG SNIÐ**

HANNAÐ: SÍS	TEIKNÁÐ: SÍS	YFIRFARÍÐ: JJ
DAGS. ÚTG: 08.06.2017	DAGS. BREYTT:	MÆLIKVARÐI: 1:50
VERKNÚMÉR: 17-009	TEIKNINGANÚMÉR: R-005	BLADSTÆRÐ: A2
SAMPYKKT: <i>[Signature]</i>		KT.
Sigurður I. Sigurjónsson		200277-3929