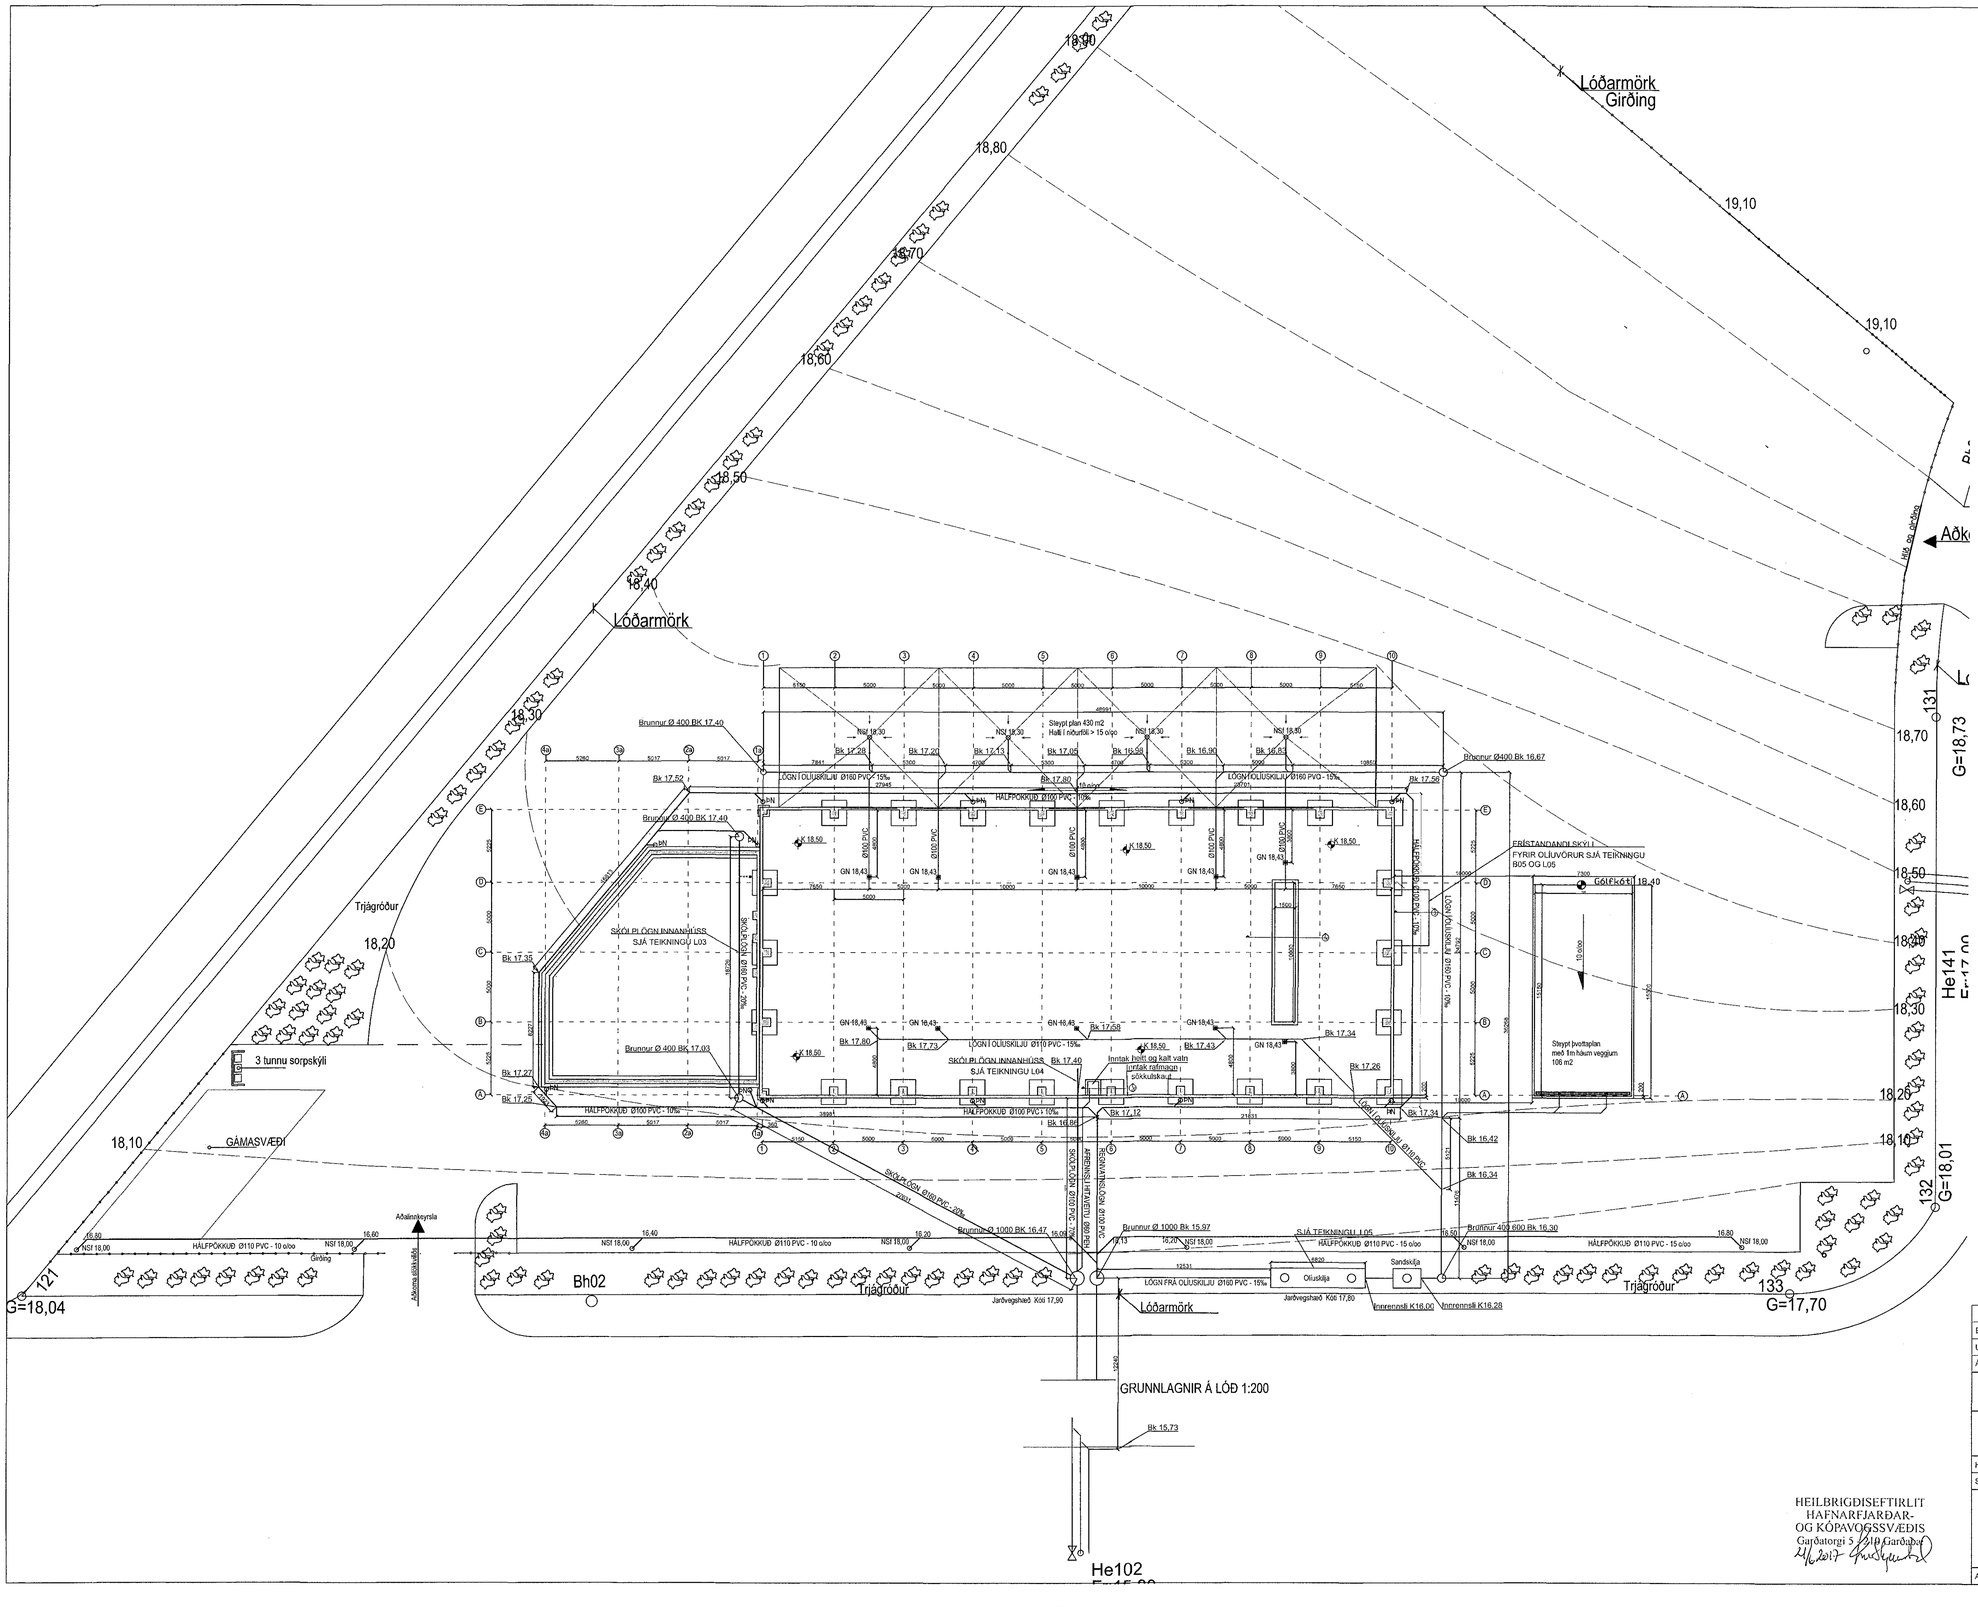

Samþykkt þann
20. júlí 2017
Byggingarfulltrúinn í Hafnarfirði

SKÝRINGAR
Lagnir á lóð þar sem olíusmit getur átt sér stað eru allar lagðar í sandfangara og þaðan í olíuskilju við stærð skiljubúnaðar er farið eftir reiknireglum ÍST EN 858.
Samkvæmt þeim útreikningum er NS tala skiljunnar sem þörf er á NS=8,57 og verður notuð við val á skiljubúnaði ásamt öryggisbúnaði sem reglur kveða á um.

Í botn smurgryfju er klætt með olíudúk 200mm upp á veggi og 50mm slitlags ilögn sett yfir. Dúkur samansoðin og á þannig að geta tekið á móti 2000 L slysaleka.
Það sama á við færanlegt olíuvöru skýli við suður gafl, þar er einnig dúkur undir 30 mm slitlags ílögn og getur tekið á móti 1000 L olíuleka

Meginstofnar lagna á lóð eru PVC 160mm fullpakkaðar lagðir í beinum leggjum á milli skolbrunna en regnvatns PVC 100mm hálfpökkuð . Frá rennsli Hitaveitu er 60mm PEH rör tengt beint í brunn

Sorp verður flokkað og eru stærðir íláta miðaðar við reynslu af fyrri þörf sem fyrirtækið hefur aflað sér.
Stærðir Möguleg flokkun:
Lokanlegur gámur 18m3 fyrir málma.
Lokanlegur gámur 2m3 fyrir spilliefni
3 tunnu steinsteypt skýli 2 gráar fyrir kaffistofurusl og 1 blá tunna
Lokanlegur gámur 12m3 fyrir timbur
Lokanlegur gámur 12m3 fyrir bagganlegt.
Öll þessi sorplílát standa á malbikuðu plani.

Fyrirtækið DS lausnir ehf mun í hvívetna fylgja eftir kröfum Heilbrigðiseftirlits Hafnarfjarðar um góða og ábyrga umgengni .

FRÁRENNSLISLAGNIR

Í GRUNNI

SKOLP- OG REGNVATNSLAGNIR INN Í GRUNNI OG MEÐFRAM SÖKKLUM AÐ BRUNNUM VIÐ HÚS ERU ALM. ÚR STÍFU PLASTI (PVC) PAKKAÐAR MEÐ GÚMMÍHRINGJUM. BRUNNAR VIÐ HÚS ERU STAÐSETTIR OFAN Á INNTAKSSTÚTUM

YFIR ALLAR JARÐVATNSLAGNIR SKAL SETJA DRENMÖL NR. 1 OG SÍUDÚK

HEILBRIGÐISEFTIRLIT
HAFNARFJARÐAR-
OG KÓPAVOGSSVÆÐIS
Garðatorgi 5 210 Garðabæ

BR.	DAGS.	TEXTI

UNNIÐ EFTIR TEIKNINGUM FRÁ ARKITEKT AFHENTAR:

ÁRITUN HÖNNUNARSTJÓRA:

BREIÐHELLA 22 HAFNARFIRÐI

GRUNNLAGNIR Á LÓÐ yfirlits mynd

HANNAÐ: SIJ	TEIKNAÐ: SIJ	YFIRF: KMÞ	DAGS: 06.06.2017
SAMÞYKKT:			KT: 130257-2409
			SKJAL:
			KVARÐI 1:200
			BLAÐ NR. L-02

VK Verkfræðistofa
Síðumúla 13,108 Reykjavík
Sími: Gsm 821-4922
verkkop@internet.is
Kristinn Már Þorsteinsson

ÆÐALUPPDRÆTTIR: