



19.06.2017
1610030

20 JUL 2017
JL

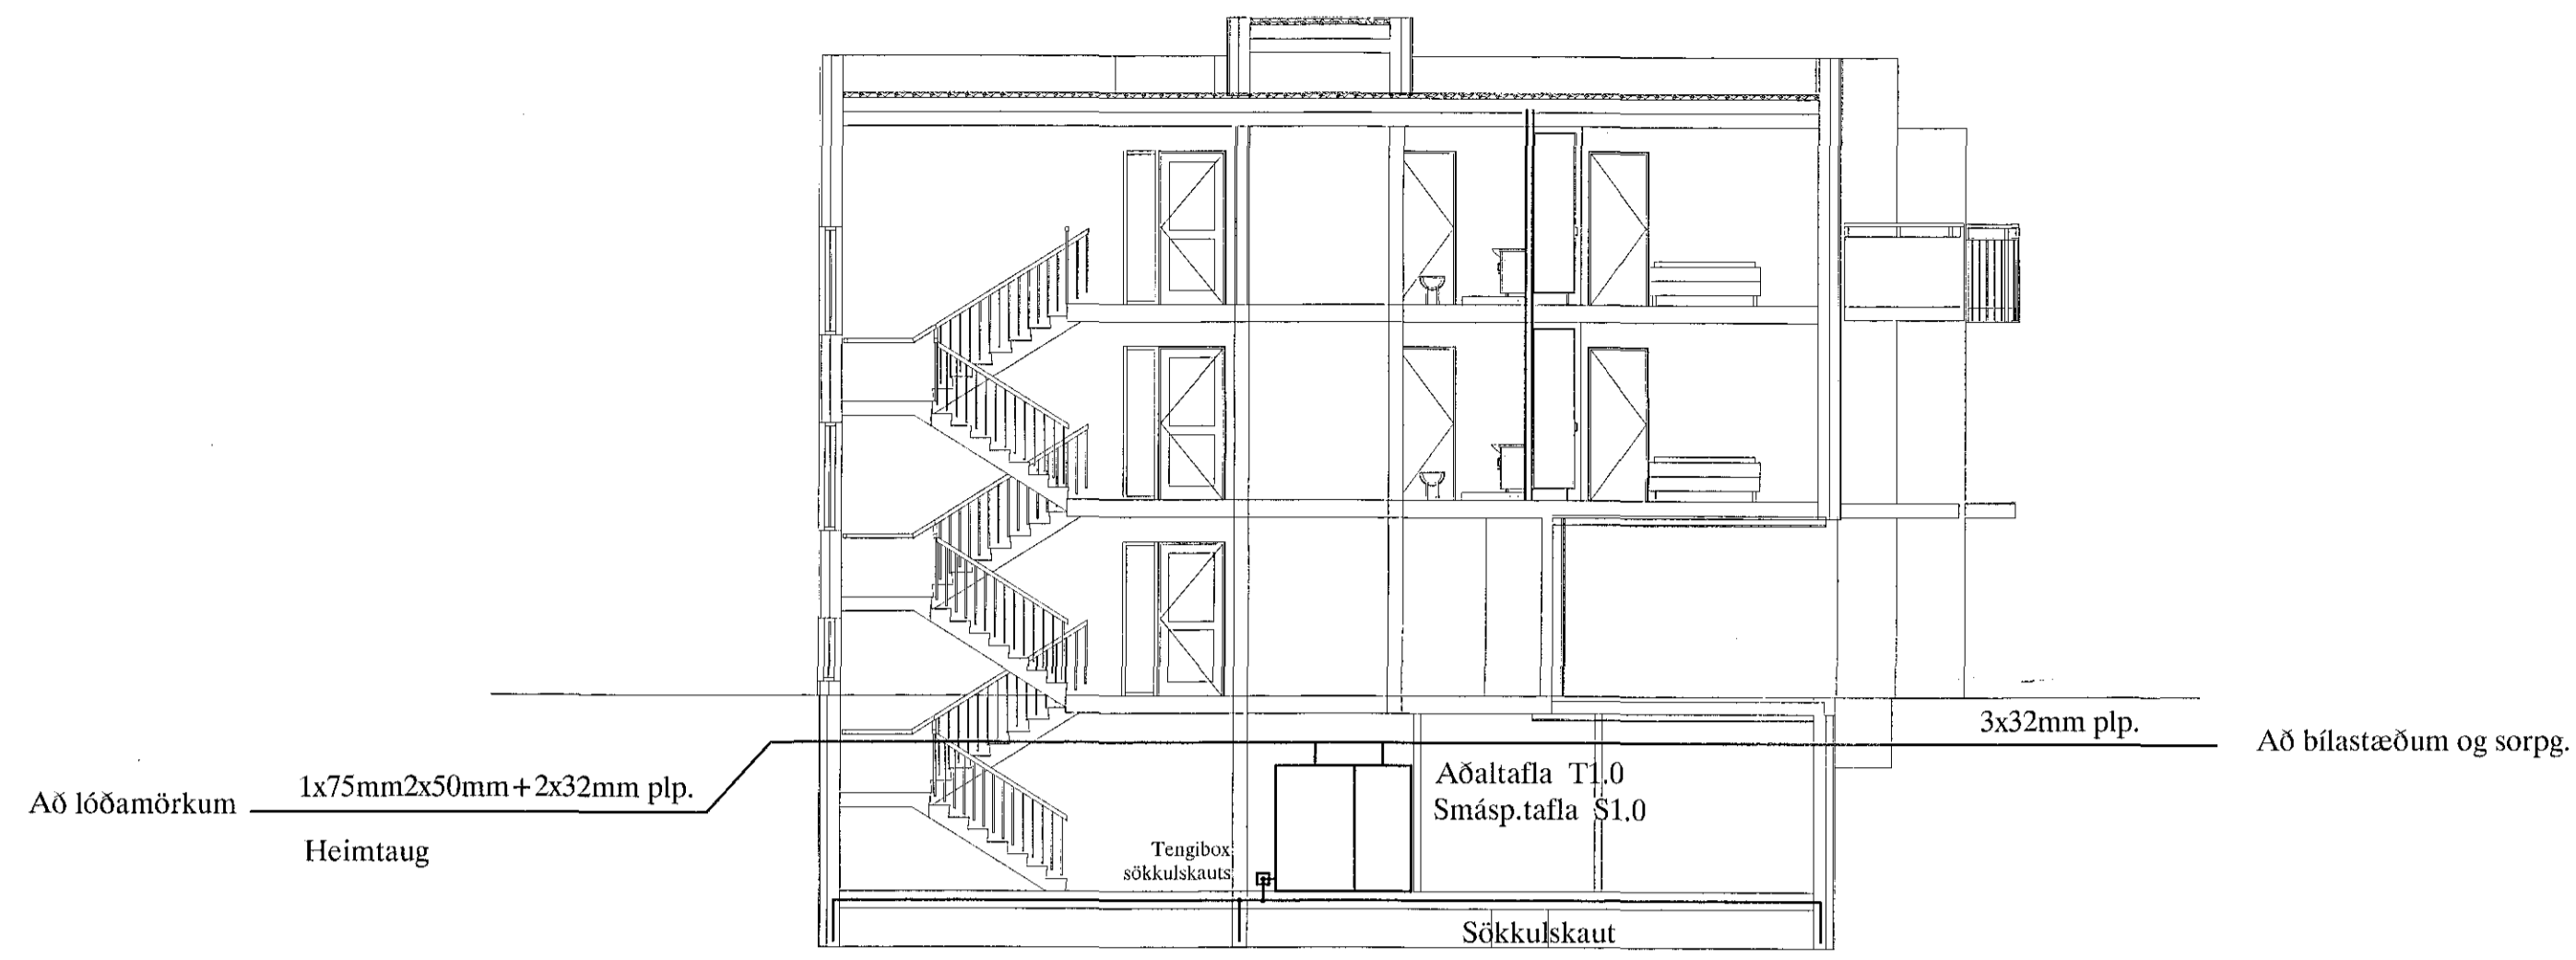


SNÍÐ Í INNTAK M. 1:100

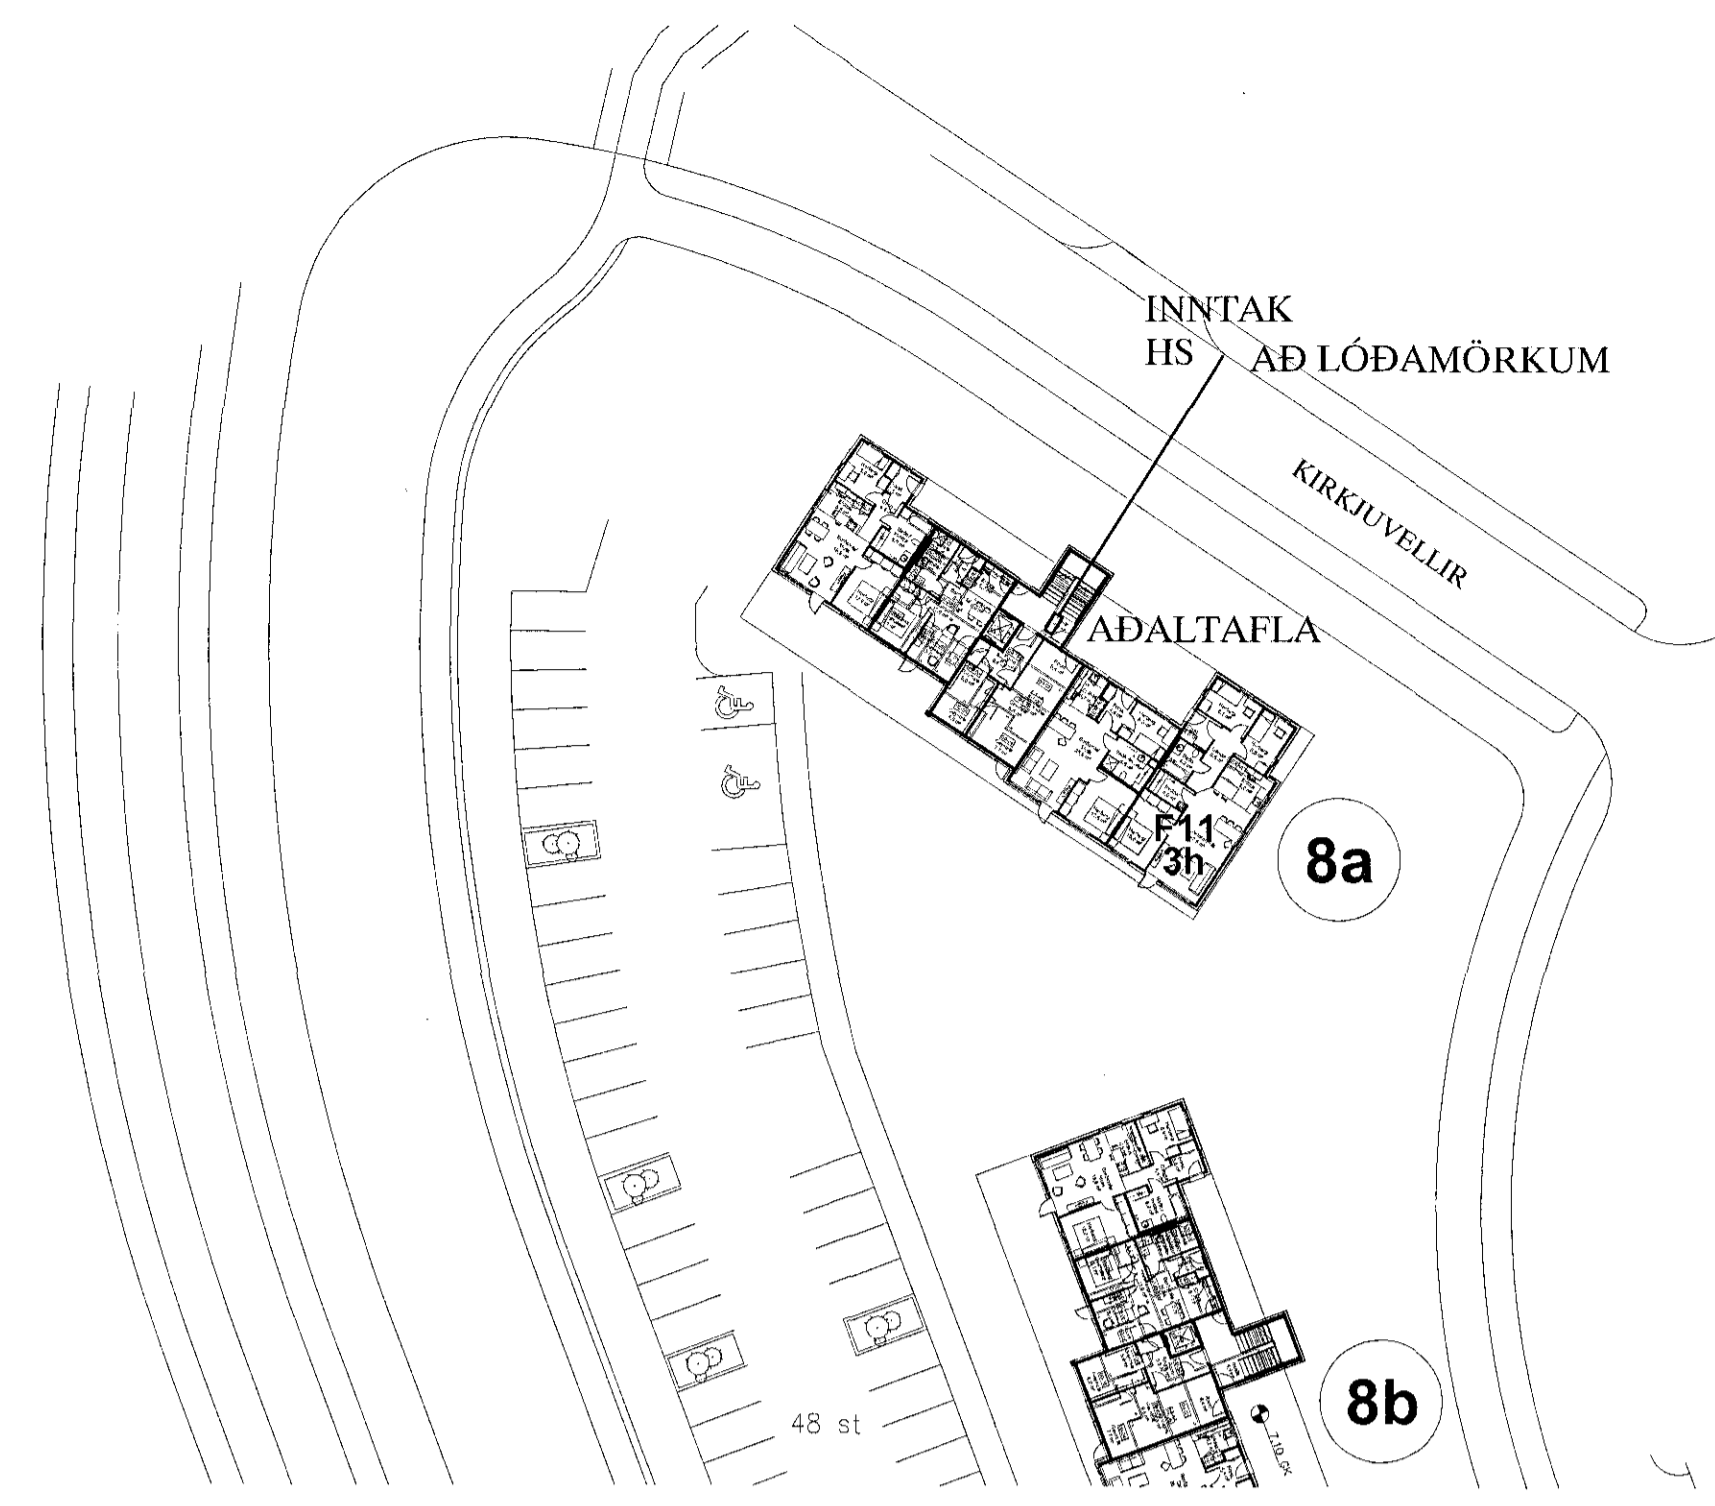

AFSTÖÐUMYND M. 1:500

TAFLA T0.1

ADALTAFLA

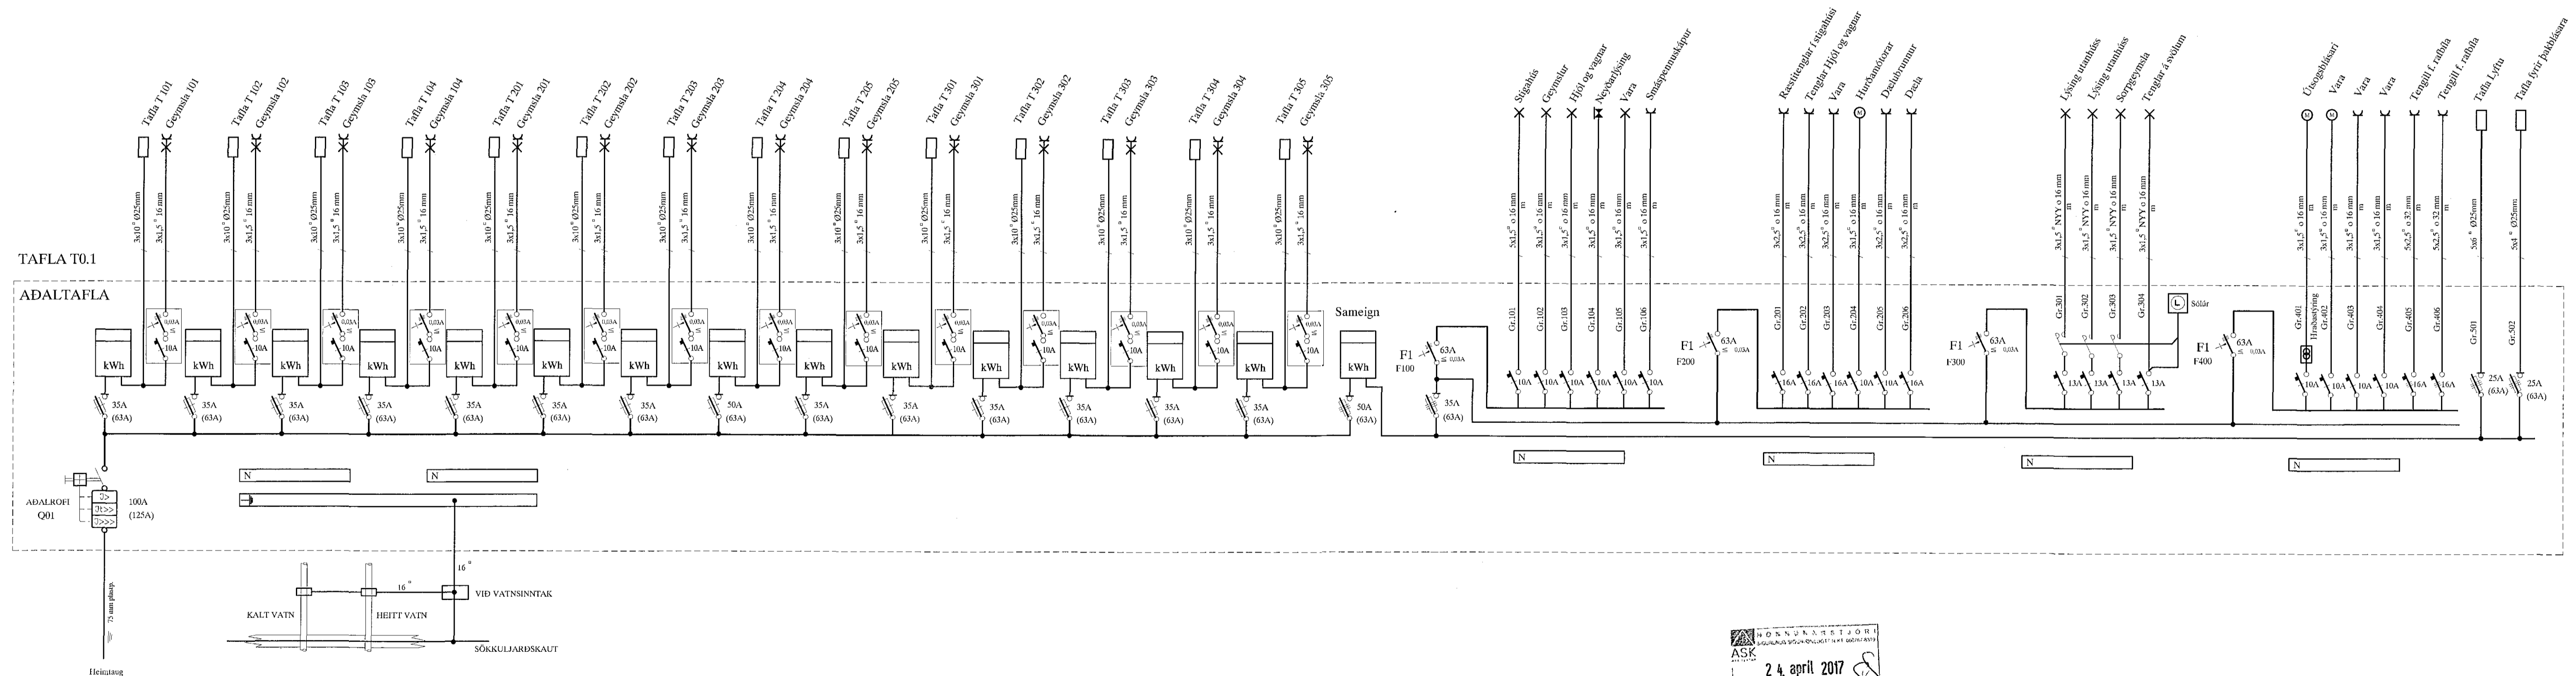

ASK
24. apríl 2017
Eirún Ólafsson
Aritun aðalhönnuðar

						KIRKJUELLIR 8A HAFNARFIRÐI		M.V. 1:100-1:500	
						AFSTADA, SNÍÐ OG ADALTAFLA		TEIÐA NR. 1	
								SÍÐANTA TNR.	
A	17-04-19	HEIMTAUGAR-OG FULLNADARTEIKNING	B.P.T.	T.S.		220146-2439	TERA S/F	RAFMAGNSVERKFRÉDISTOFA	TNR. 1 AF 10
ÚTG.	DAGS		TEIÐA	HANNAÐ	SAMÞYKKT	KENNITALA		RAFMAGNSVERKFRÉDISTOFA	ÚTG. 10
								TRAUUSTVEINIRSSON	VERNAE 15-026
								RAFMAGNSVERKFRÉDISTOFA	A
								SÍÐI 5687300	