20 JUL 2017

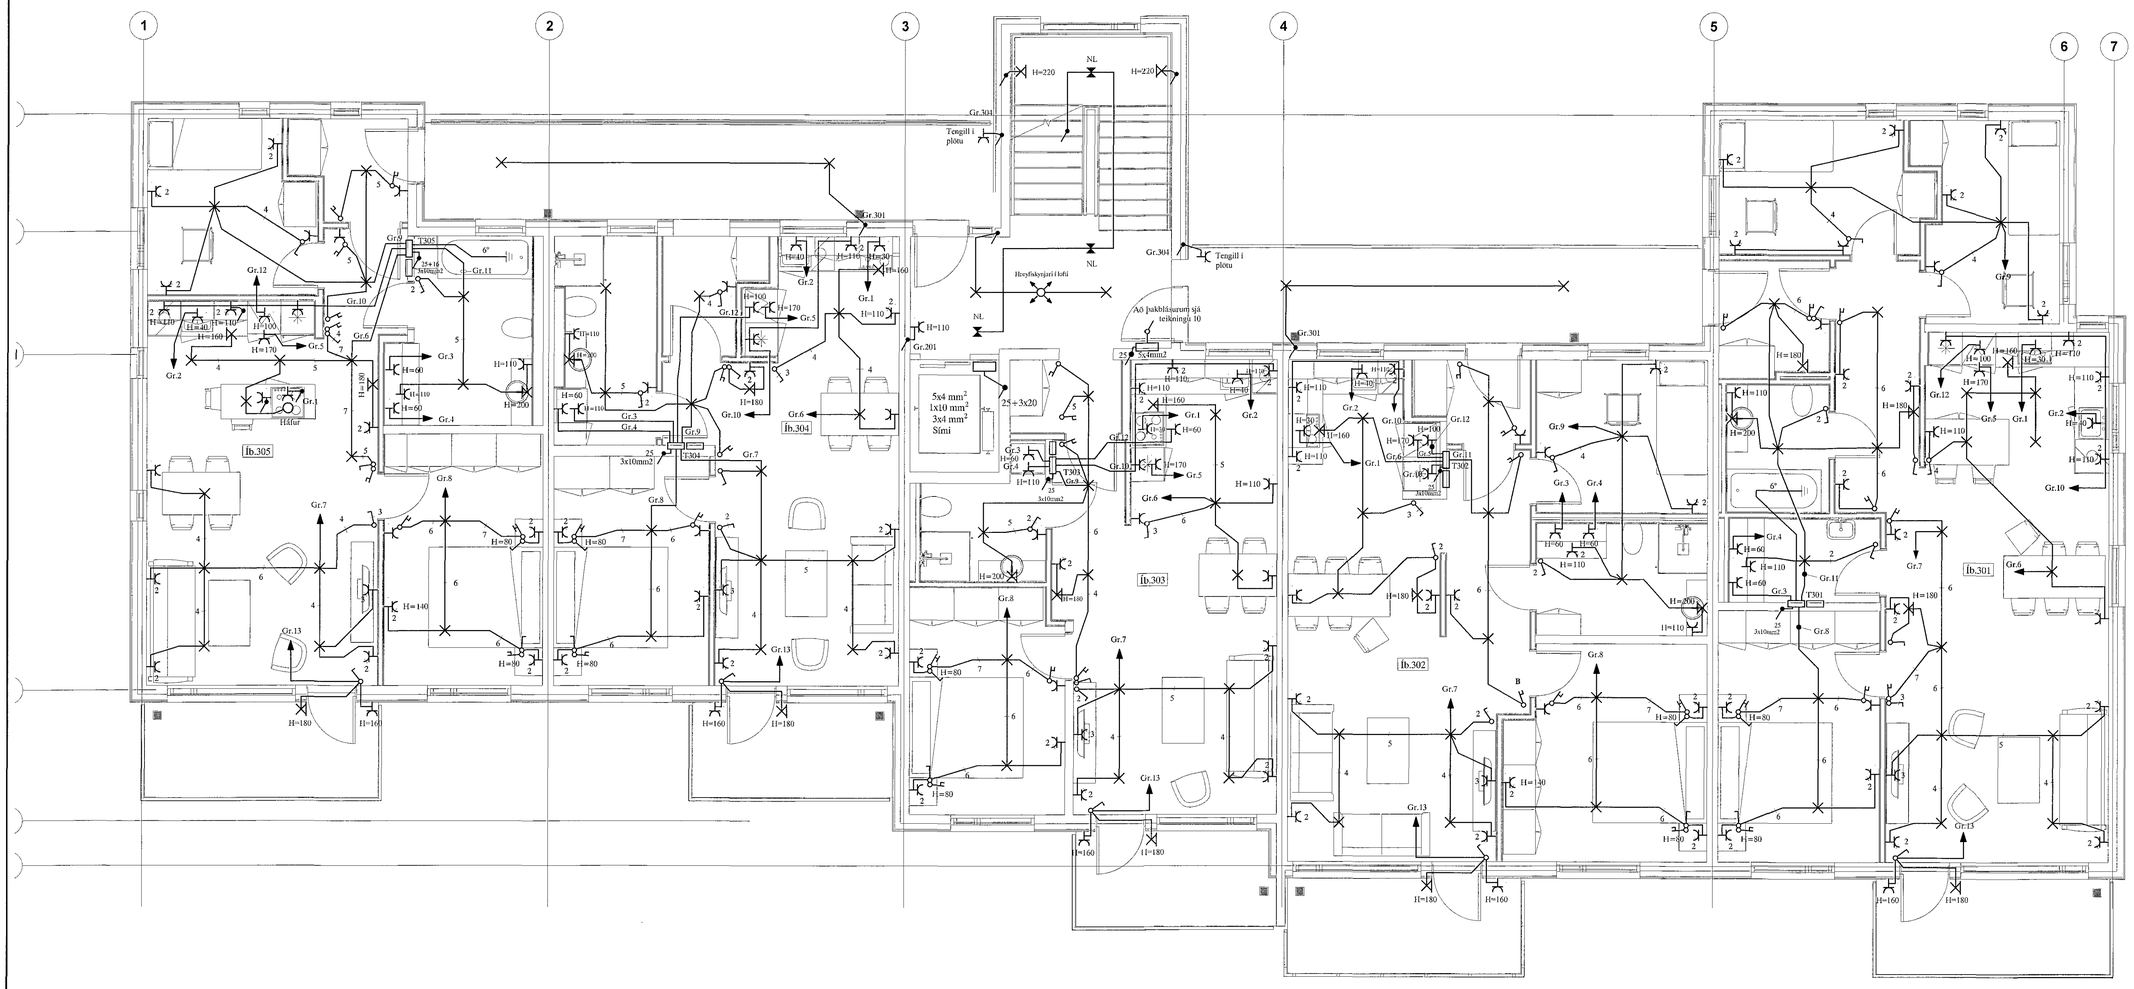


3. HÆÐ

## SKÝRINGAR

LAGNIR ERU HULÐAR 16mm PLASTPÍPUR OG TAUGAR 3x1,5
HÆÐ Á ROFUM SÉ 105 sm.
TENGLAR VIÐ ROFA SÉU Í SÖMU HÆÐ OG ROFAR.
HÆÐ Á TENGLUM SÉ 20sm.
HÆÐ Á VEGGLJÓSUM YFIR VÖSKUM SÉ 200sm.
MÁLSTRAUMUR ROFA SÉ 10A, EN TENGLA 16A.
} NEMA ANNARS SÉ GETIÐ

L = SJÓNVARP, F = BÆJARSÍMI, T = HITANEMAR F. GÓLFHITA H=160sm
H = HÁTALARADÓSIR H=20sm, DS = DYRASÍMI H=130sm
HITANEMI FYRIR GÓLFHITA H=155
HANDBOÐI
R REYKSKYNJARI optiskur
HREYFISKYNJARI ÞJÓFAVARNARKERFIS H=V/LOFT

24. apríl 2017
Áritun aðalhönnuðar

| ÚTG. | DAGS. | | TEIKN. | HANNAÐ | SAMÞ/TKKT | KENNITALA |
|---|---|---|---|---|---|---|
| A | 17-04-19 | HEIMTAUGAR-OG FULLNAÐARTEIKNING | B.Þ.T. | T.S. | | 220146-2439 |

KIRKJUVELLIR 8A HAFNARFIRÐI
RAFLÖGN 3. HÆÐ

TERA s/f
RAFMAGNSVERKFRÆÐISTOFA
EDMUND BELLERSEN RAFMAGNSVERKFR. SÍMI:5687588
TRAUSTI SVEINBJÖRNSSON RAFMAGNSHÖNNUÐ SÍMI:5687590

| | |
|---|---|
| MKV. | 1:50 |
| TEIKNNR. | 5 |
| SÍÐASTA TNR. | |
| TNR. 5 | AF 10 |
| VERKNR. | 15-026 |
| ÚTG. | A |